

MÓHELLA 1 í HAFNARFIRÐI - Mhl. 1
STOFNLAGNIR - GRUNNMYND - MKV. 1:50

STOFNLAGNIR : NEYSLUVATNSLAGNIR OG HITALAGNIR UNDIR BOTNPLÖTU

NEYSLUVATNSLAGNIR, STOFNLAGNIR AÐ RÝMUM
ERU Ø 25mm AL-PEX SAMKV. DIN 16883
OG LEGGIST HEIL OG ÓSAMSETT UNDIR BOTNPLÖTU
Í FÓÐURRÖRUM AF VIÐURKENNDRI GERÐ (RÖR Í RÖR)
STOFNLAGNIR SÉU EINANGRADAR MED 15mm STEINULLARHÓLKUM


HITALAGNIR, STOFNLAGNIR AÐ RÝMUM
ERU Ø 20mm AL-PEX SAMKV. DIN 16883
OG LEGGIST HEIL OG ÓSAMSETT UNDIR BOTNPLÖTU
Í FÓÐURRÖRUM AF VIÐURKENNDRI GERÐ (RÖR Í RÖR)
STOFNLAGNIR SÉU EINANGRADAR MED 15mm STEINULLARHÓLKUM

Samþykkt þann

12. okt. 2021

f.h. byggingarfulltrúans í Hafnarfirði
Hjalmar A. Jónsson

HIA3

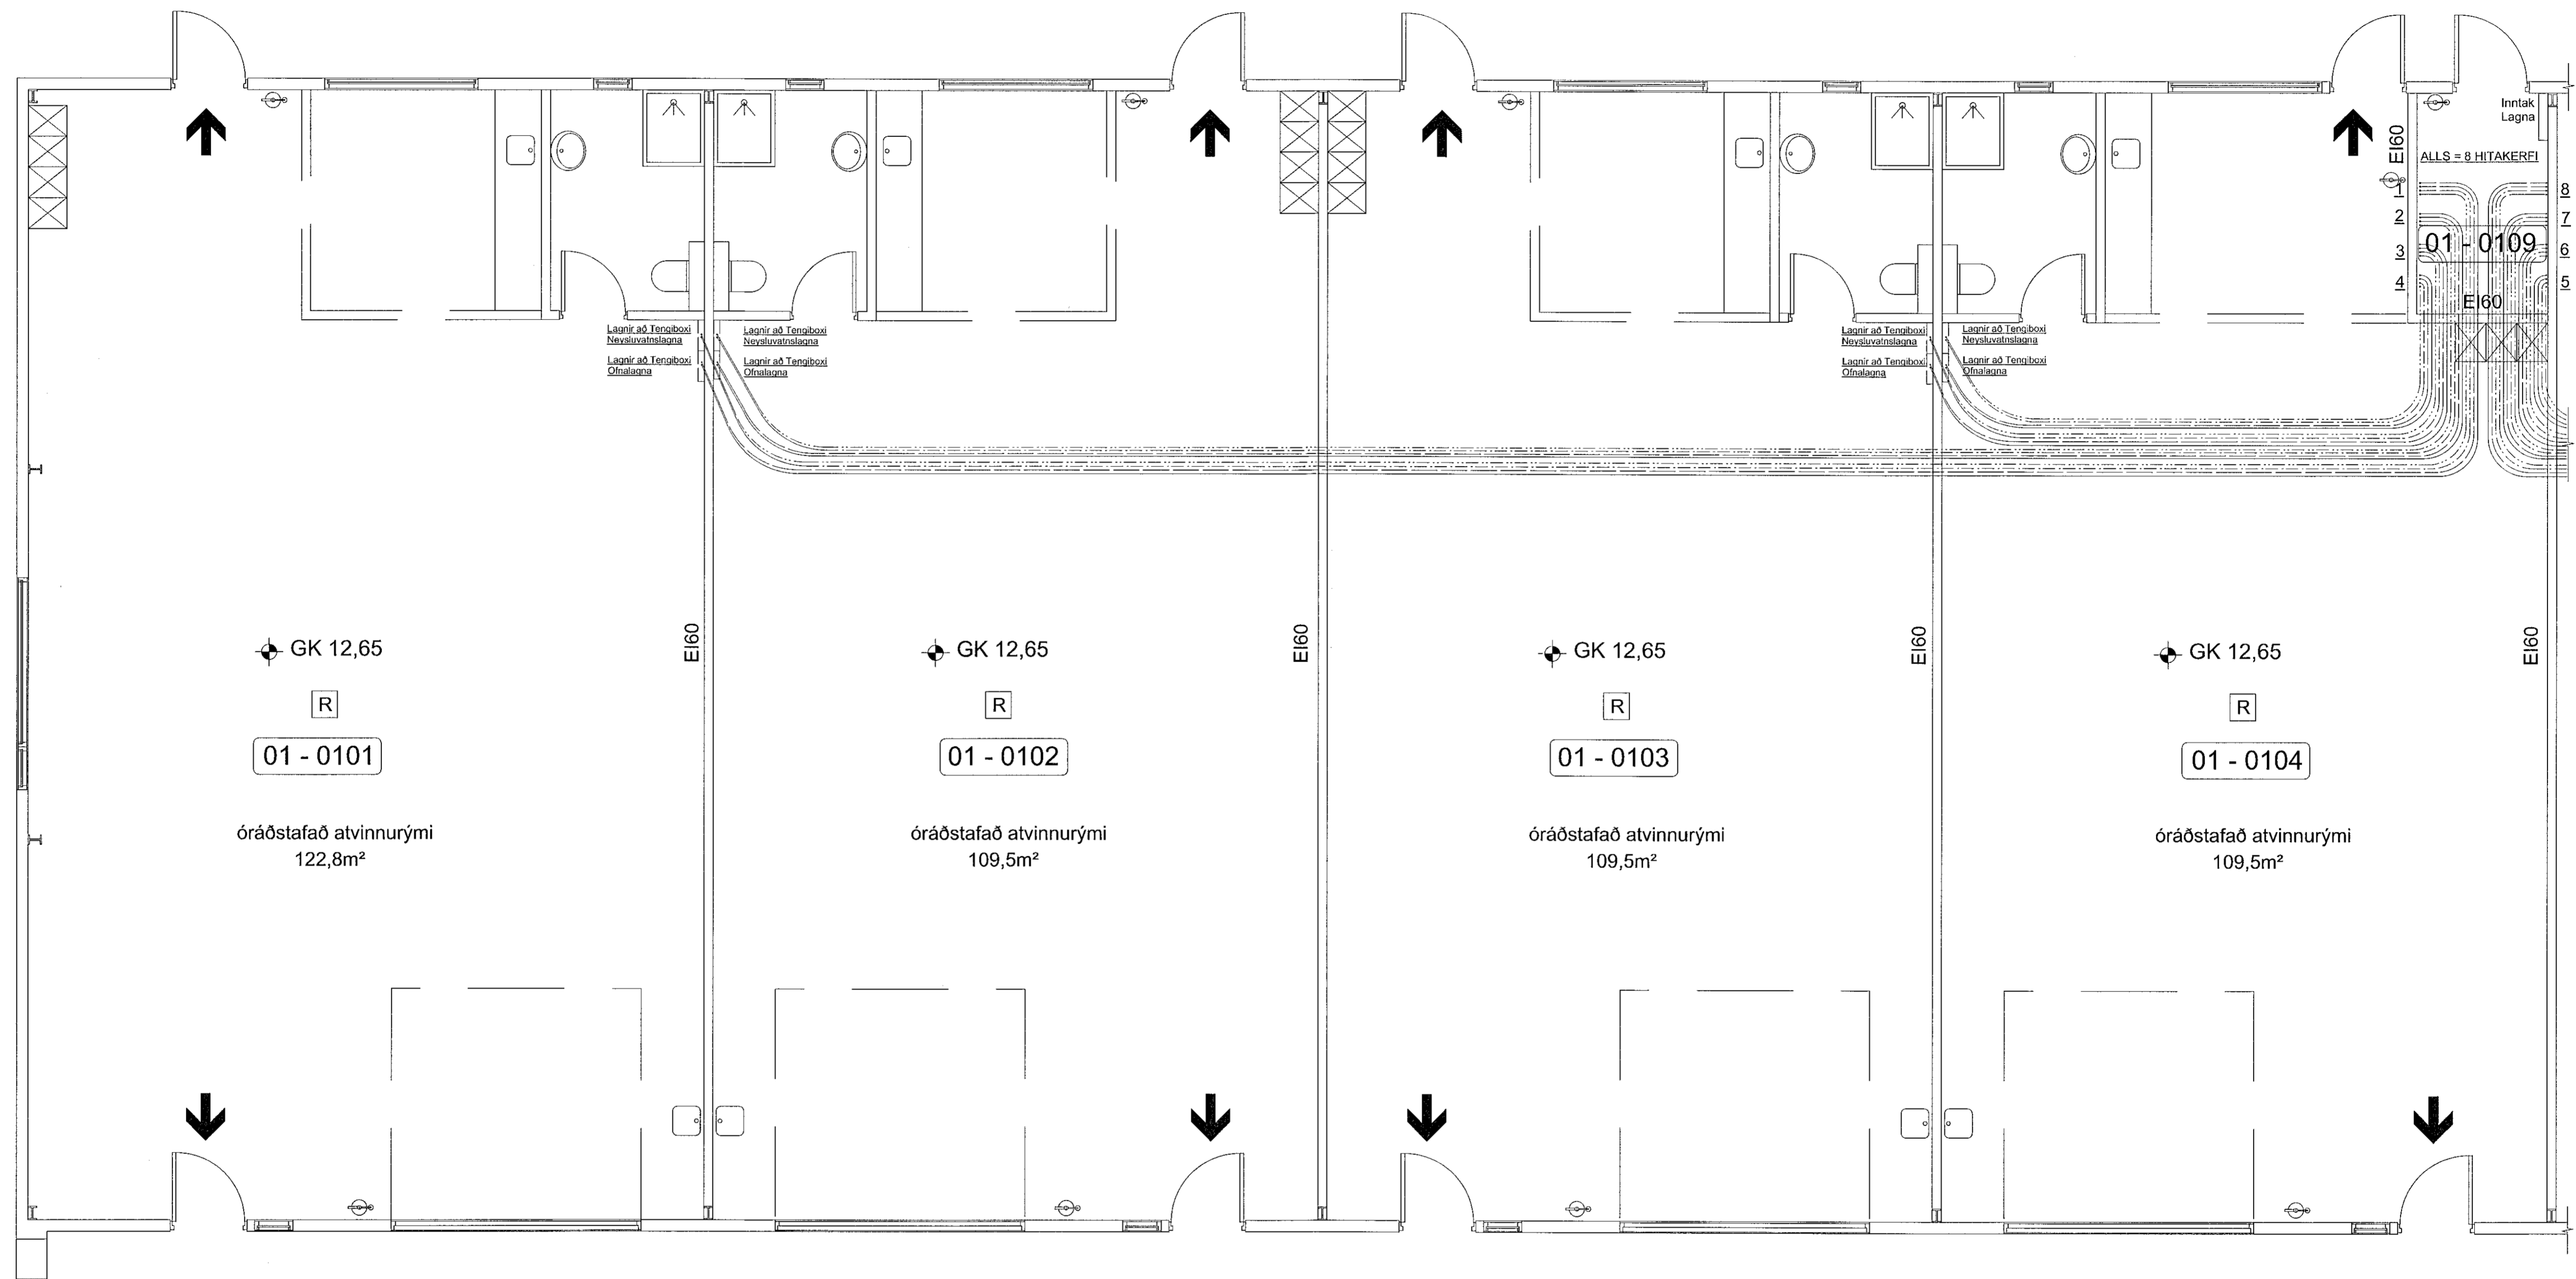

SJÁ SKÝRINGAR Á TEIKNINGU NR. 300

TEIKN.NR. 301	 Tæknivandur ehf. KT.450586-1889 Kirkjustétt 26, 113 Reykjavík Sími: 564 22 44, Netf. tv@vortex.is
DAGS. AÐALTEIKNINGA: 14.06.2021	
KVARDI: 1:50	
DAGS: 06.10.2021	
HANNAÐ: MG	VERKEFNI: MÓHELLA 1 í HAFNARFIRÐI
TEIKNAD: MG	LAGNIR: STOFNLAGNIR - GRUNNMYND - Mhl.1 (Rými 101-104)
HÖNNUÐUR:  Magnus Gylfason 201621-4199	 Undirskrift Hönnunarstjóra kl.091162-3509