


MÓHELLA 1 í HAFNARFIRÐI - Mhl. 1
STOFNLAGNIR - GRUNNMYND, MKV. 1:50

STOFNLAGNIR : NEYSLUVATNSLAGNIR OG HITALAGNIR UNDIR BOTNPLÖTU.
 NEYSLUVATNSLAGNIR, STOFNLAGNIR AÐ RÝMUM
 ERU Ø 25mm AL-PEX SAMKV. DIN 16883
 OG LEGGIST HEIL OG ÓSAMSETT UNDIR BOTNPLÖTU
 Í FÓÐURRÓRUM AF VIÐURKENNÐRI GERÐ (RÖR Í RÖR).
 STOFNLAGNIR SÉU EINANGRADAR MEÐ 15mm STEINULLARHÓLKUM

HITALAGNIR, STOFNLAGNIR AÐ RÝMUM.
 ERU Ø 20mm AL-PEX SAMKV. DIN 16883
 OG LEGGIST HEIL OG ÓSAMSETT UNDIR BOTNPLÖTU
 Í FÓÐURRÓRUM AF VIÐURKENNÐRI GERÐ (RÖR Í RÖR).
 STOFNLAGNIR SÉU EINANGRADAR MEÐ 15mm STEINULLARHÓLKUM

Samþykkt þann
 12. okt. 2021
 f.h. byggingarfulltrúans í Hafnarfirði
 Hjalmar A. Jónsson
 H.A.S.

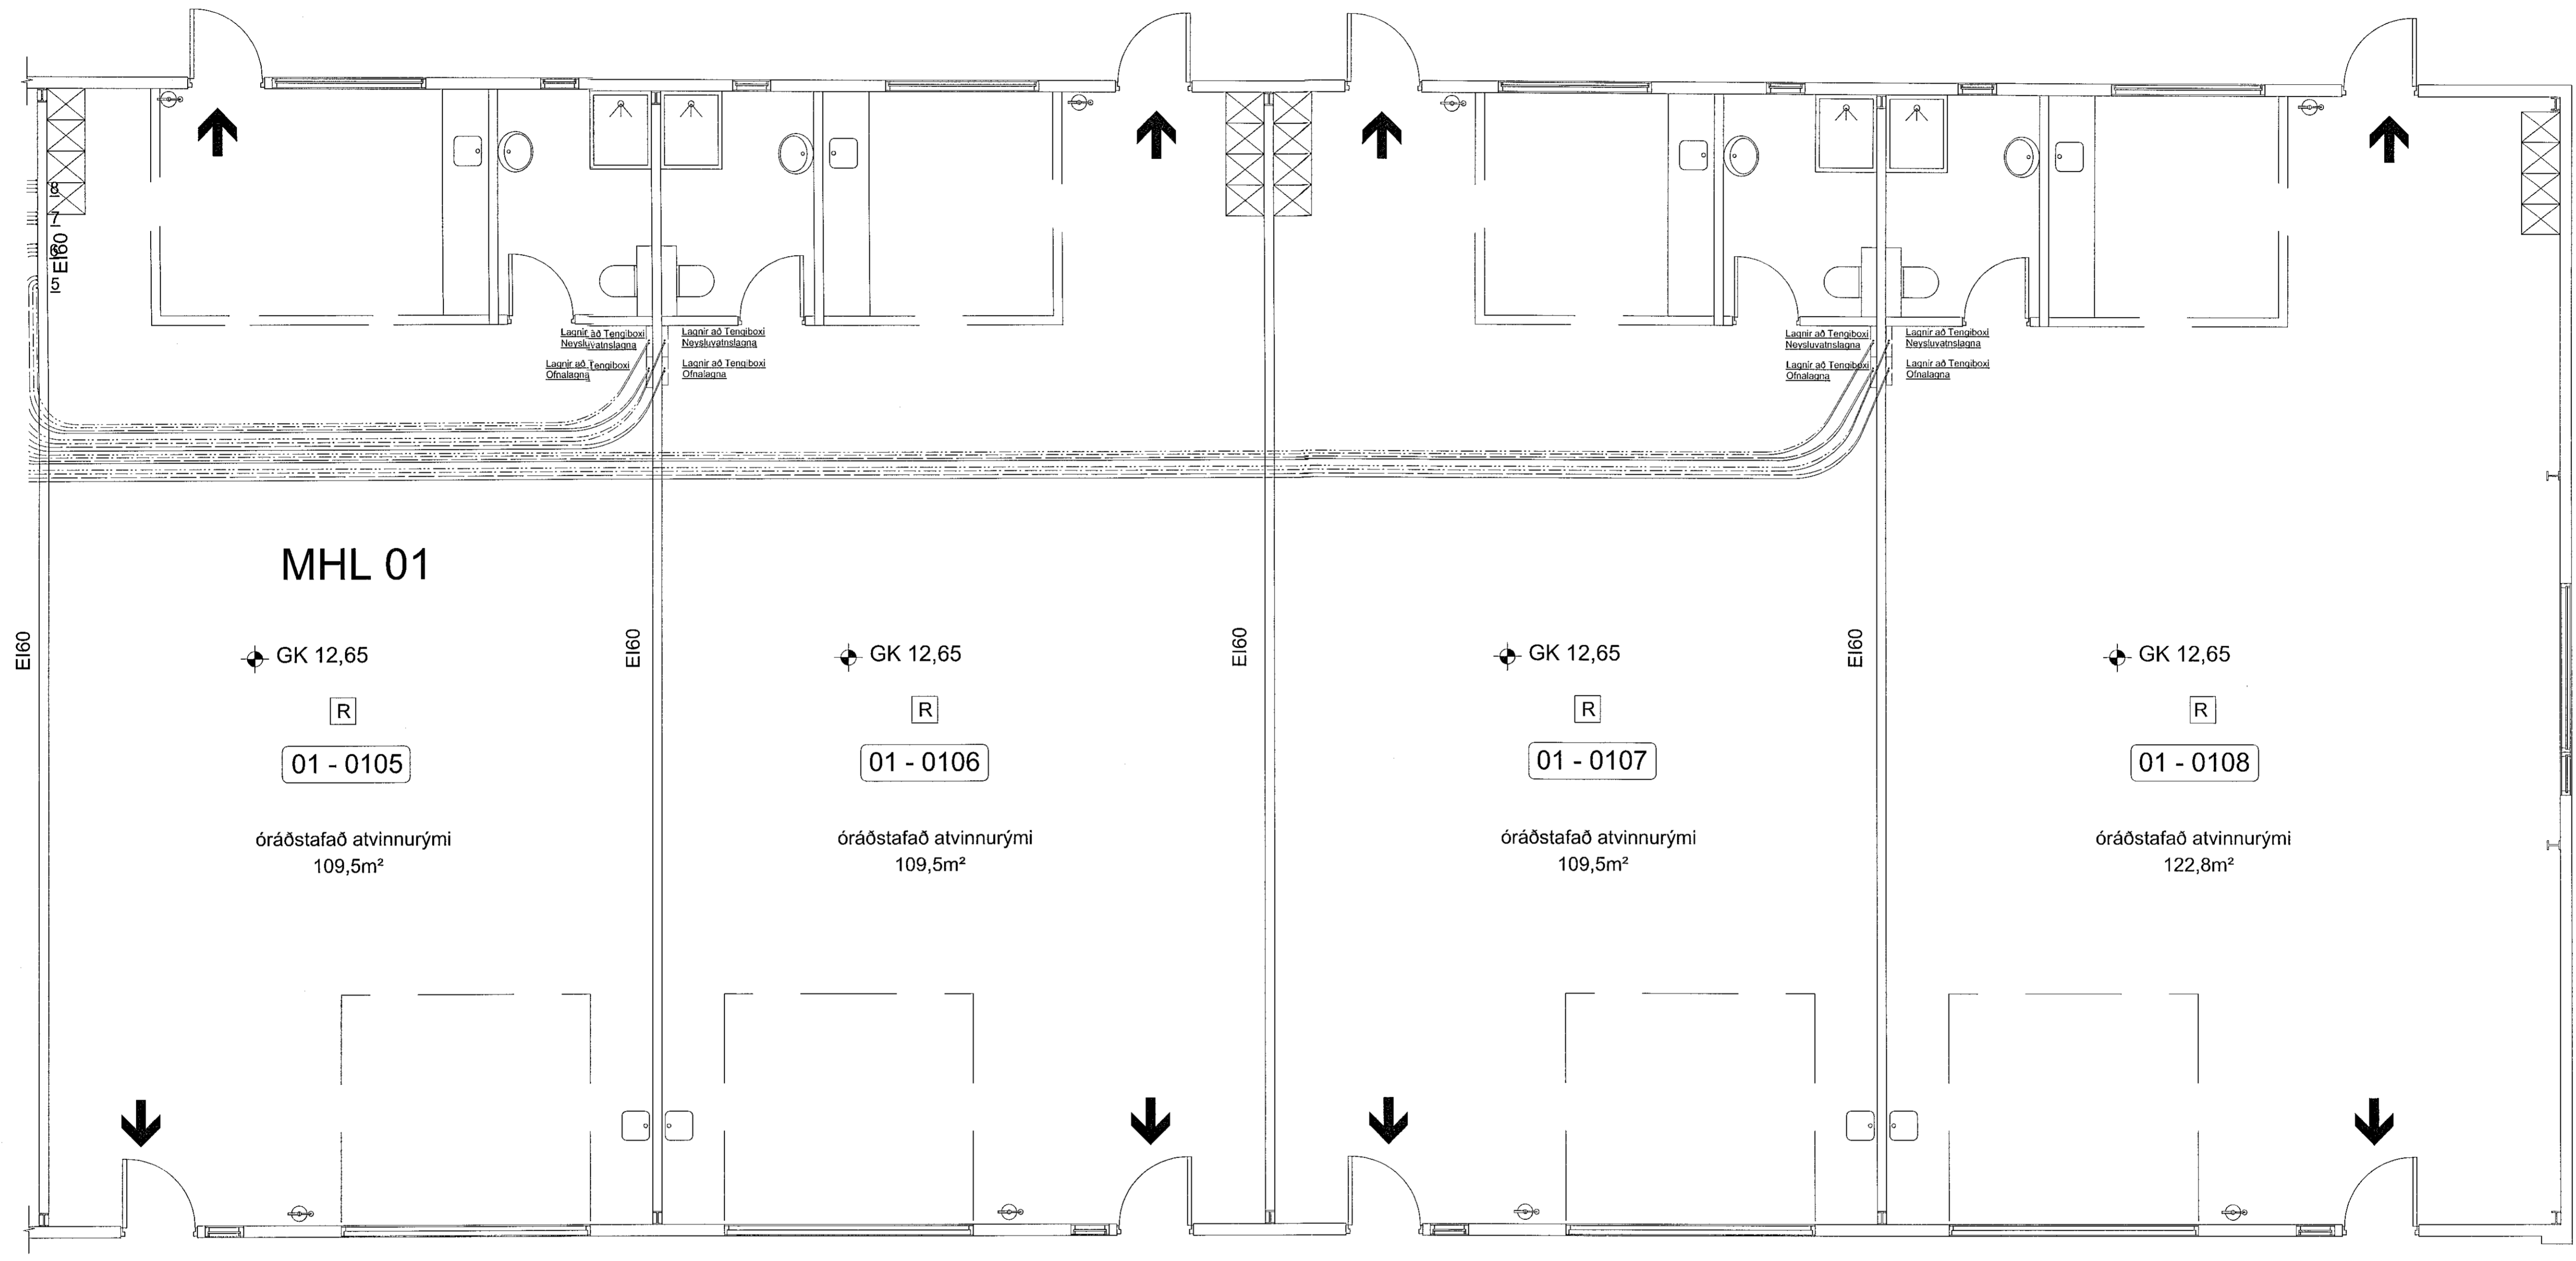

MHL 01

◆ GK 12,65
 R
 01 - 0105

óráðstafað atvinnurými
 109,5m²

◆ GK 12,65
 R
 01 - 0106

óráðstafað atvinnurými
 109,5m²


◆ GK 12,65
 R
 01 - 0107

óráðstafað atvinnurými
 109,5m²

◆ GK 12,65
 R
 01 - 0108

óráðstafað atvinnurými
 122,8m²

SJÁ SKÝRINGAR Á TEIKNINGU NR. 300

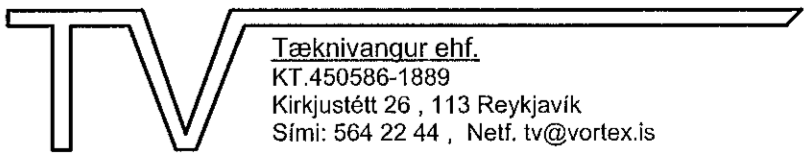TEIKN.NR. 302	 TækniVagnur ehf. KT 450596-1989 Kirkjustítt 26, 113 Reykjavík Sími: 564 22 44, Netf. tv@vortex.is
DAGS. AÐALTEIKNINGA: 14.06.2021	
KVARDI: 1:50	
DAGS: 06.10.2021	
HANNAÐ: MG	VERKEFNI: MÓHELLA 1 í HAFNARFIRÐI
TEIKNAD: MG	LAGNIR: STOFNLAGNIR - GRUNNMYND - Mhl.1 (Rými 105-108)
HÖNNUDUR:	Magnús Gylfason Magnús Gylfason 2211514199 Undirskrift Hönnuatsjóra kt.091162-3509