


MÓHELLA 1 í HAFNARFIRÐI - Mhl. 1
GRUNNMYND AF LÖGNUM , MKV. 1:50


Neyslúvatnslagnir frá deiliskistum að tækjum eru $\varnothing 16\text{mm}$ AL-pex plaströr í fódurrörum (nema annað sé tekið fram á teikningum)
 Lagnirnar séu einangraðar með ádragi

Ófnalagnir frá deiliskistum að öfnum eru innsteipt $\varnothing 16\text{mm}$ plaströr (rör í rör)
 Lagnirnar séu einangraðar með ádragi
 Sjá skýringar á teikningu nr. 3.00

Samþykkt þann
 12. okt. 2021
 T.h. byggingarfulltrúna í Hafnarfirði
 Hjalmar A. Jónsson
 H.A.S.

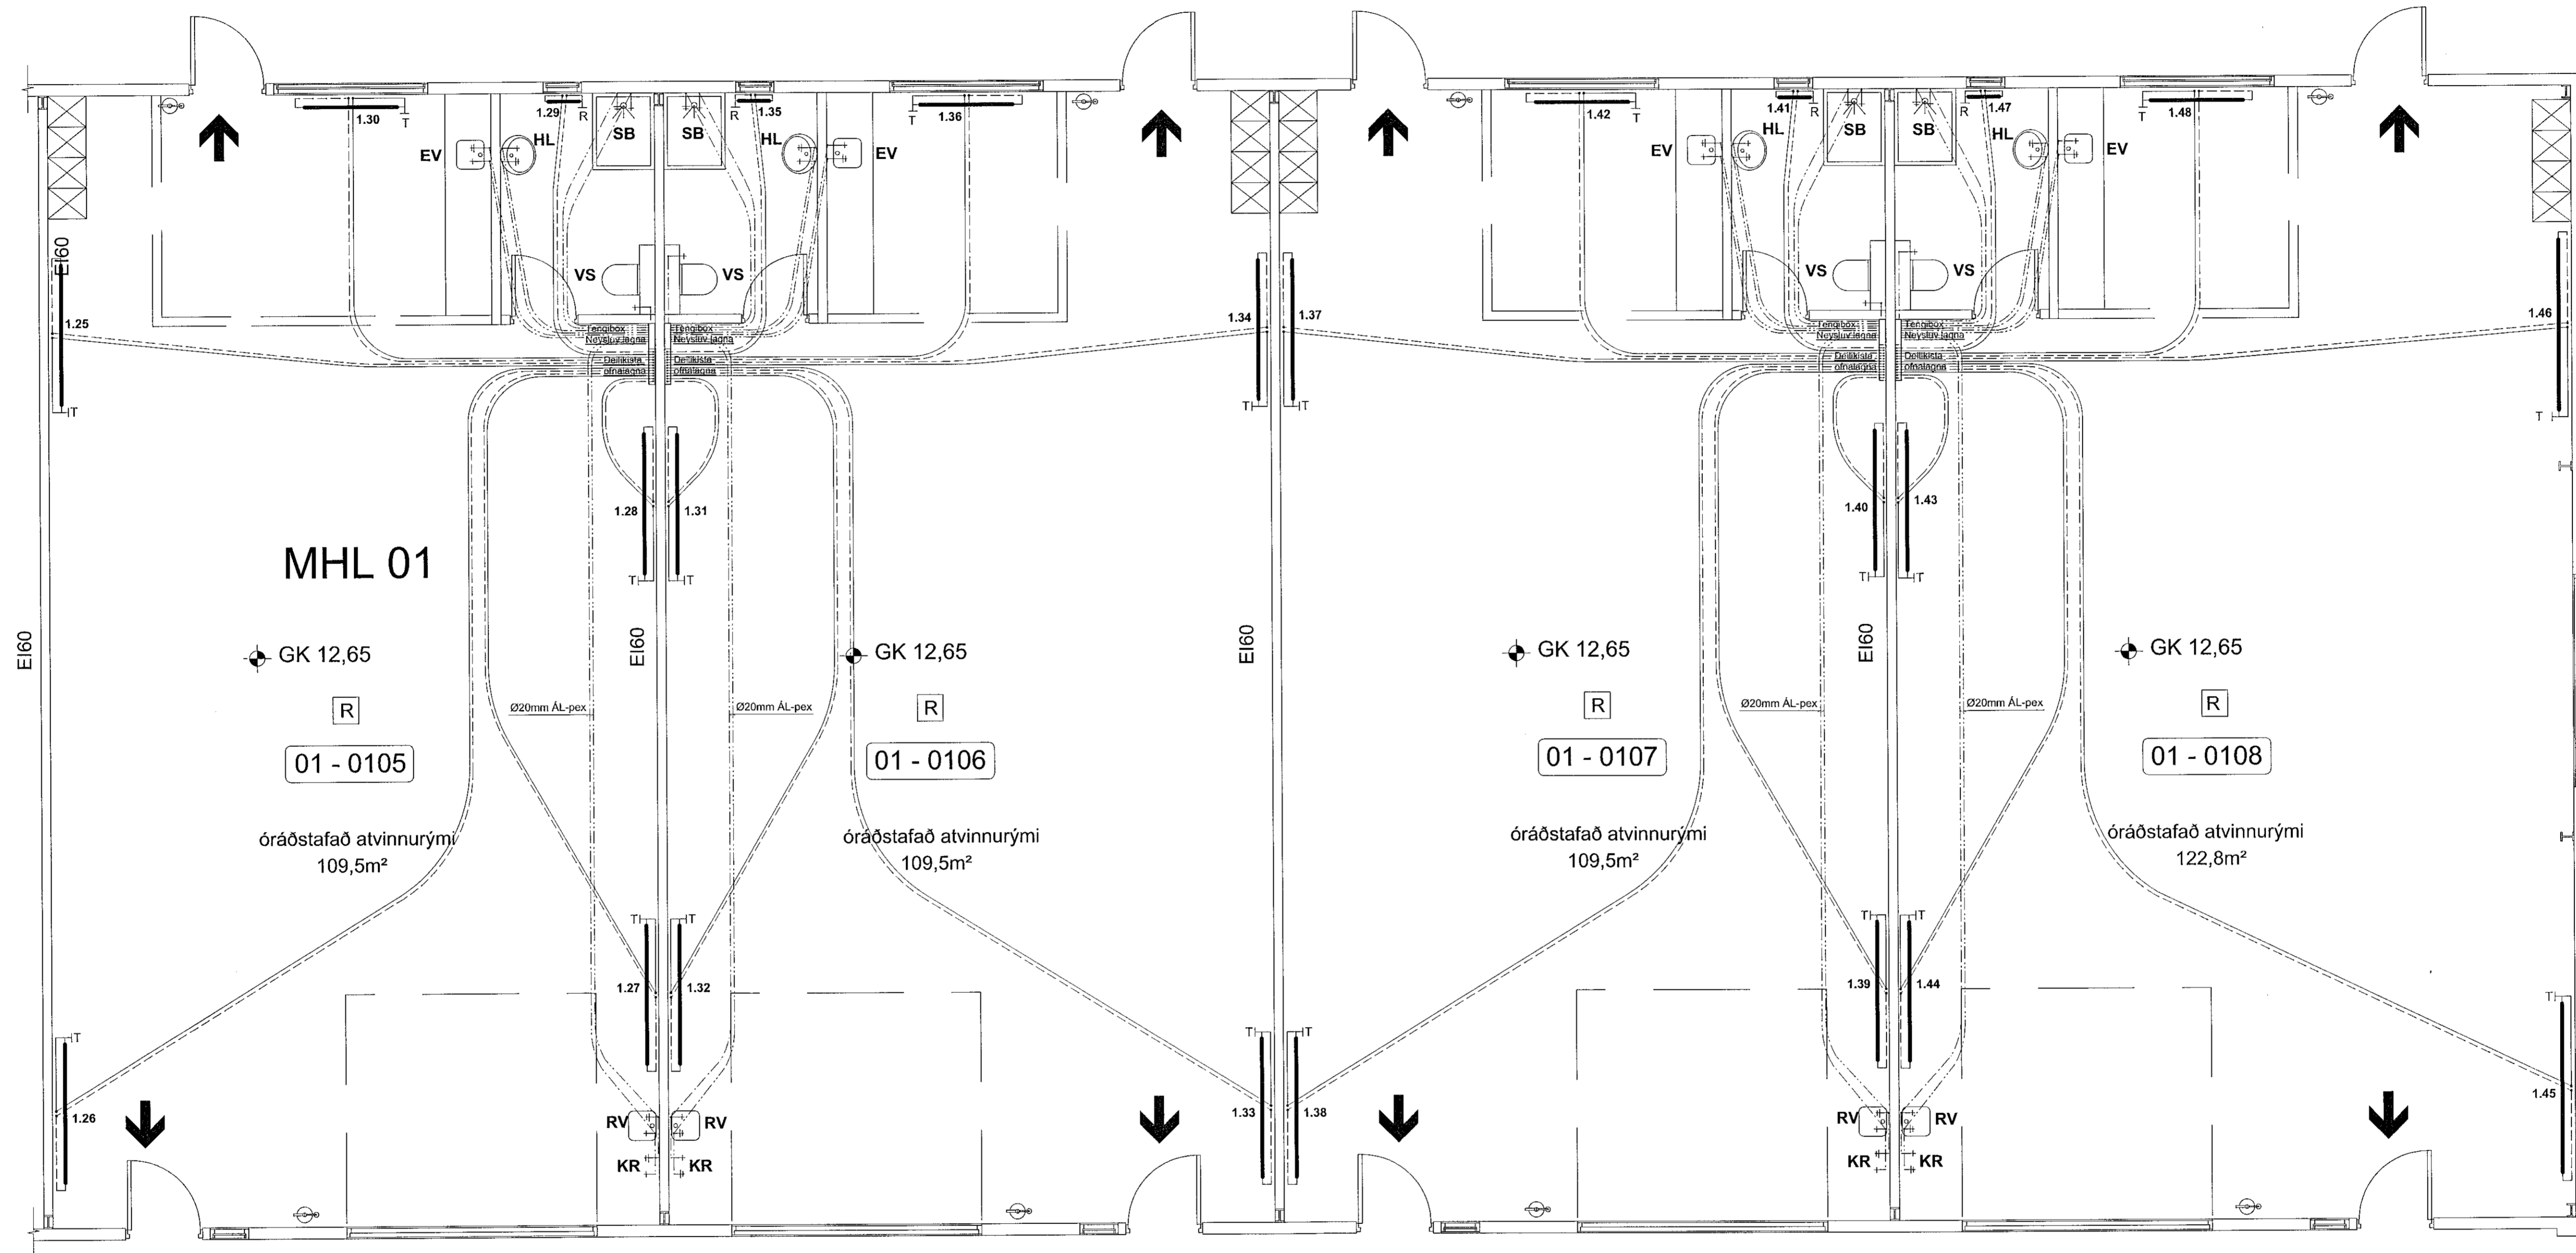

SJÁ SKÝRINGAR Á TEIKNINGU NR. 300

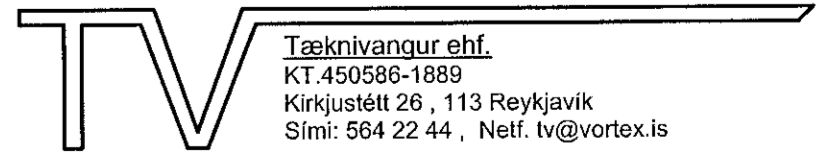TEIKN.NR. 304	 Tæknivangur ehf. KT 450586-1889 Kíkjustítt 26, 113 Reykjavík Sími: 564 22 44, Netf. tv@vortex.is
DAGS. ABALTEIKNINGA: 14.06.2021	
KVARDI: 1:50	
DAGS: 06.10.2021	
HANNAD: MG	VERKEFNI: MÓHELLA 1 Í HAFNARFIRÐI
TEIKNAD: MG	LAGNIR: HITI og NEYSLUVATN - GRUNNMYND - Mhl.1 (Rými 105-108)
HÖNNUÐUR: <i>Magnús Gylfason</i> Magnús Gylfason kt. 207251-4199	<i>Torvaldur</i> Undirskrift Hönnunarskipara kt.091162-3509