


MÓHELLA 1 í HAFNARFIRÐI - Mhl. 2
 STOFNLAGNIR - GRUNNMYND, MKV. 1:50

STOFNLAGNIR : NEYSLUVATNSLAGNIR OG HITALAGNIR UNDIR BOTNPLÖTU
 NEYSLUVATNSLAGNIR, STOFNLAGNIR AÐ RÝMUM
 ERU Ø 25mm AL-PEX SAMKV. DIN 16883
 OG LEGGIST HEIL OG ÓSAMSETT UNDIR BOTNPLÖTU
 Í FÓÐURRÓRUM AF VIÐURKENNÐRI GERÐ (RÖR Í RÖR)
 STOFNLAGNIR SÉU EINANGRADAR MEÐ 15mm STEINULLARHÓLKUM

HITALAGNIR, STOFNLAGNIR AÐ RÝMUM
 ERU Ø 20mm AL-PEX SAMKV. DIN 16883
 OG LEGGIST HEIL OG ÓSAMSETT UNDIR BOTNPLÖTU
 Í FÓÐURRÓRUM AF VIÐURKENNÐRI GERÐ (RÖR Í RÖR)
 STOFNLAGNIR SÉU EINANGRADAR MEÐ 15mm STEINULLARHÓLKUM

Samþykkt þann
 12. okt. 2021
 Lth. byggingarfulltrúi í Hafnarfirði
 Hjálmar A. Jónsson
 HIAJ

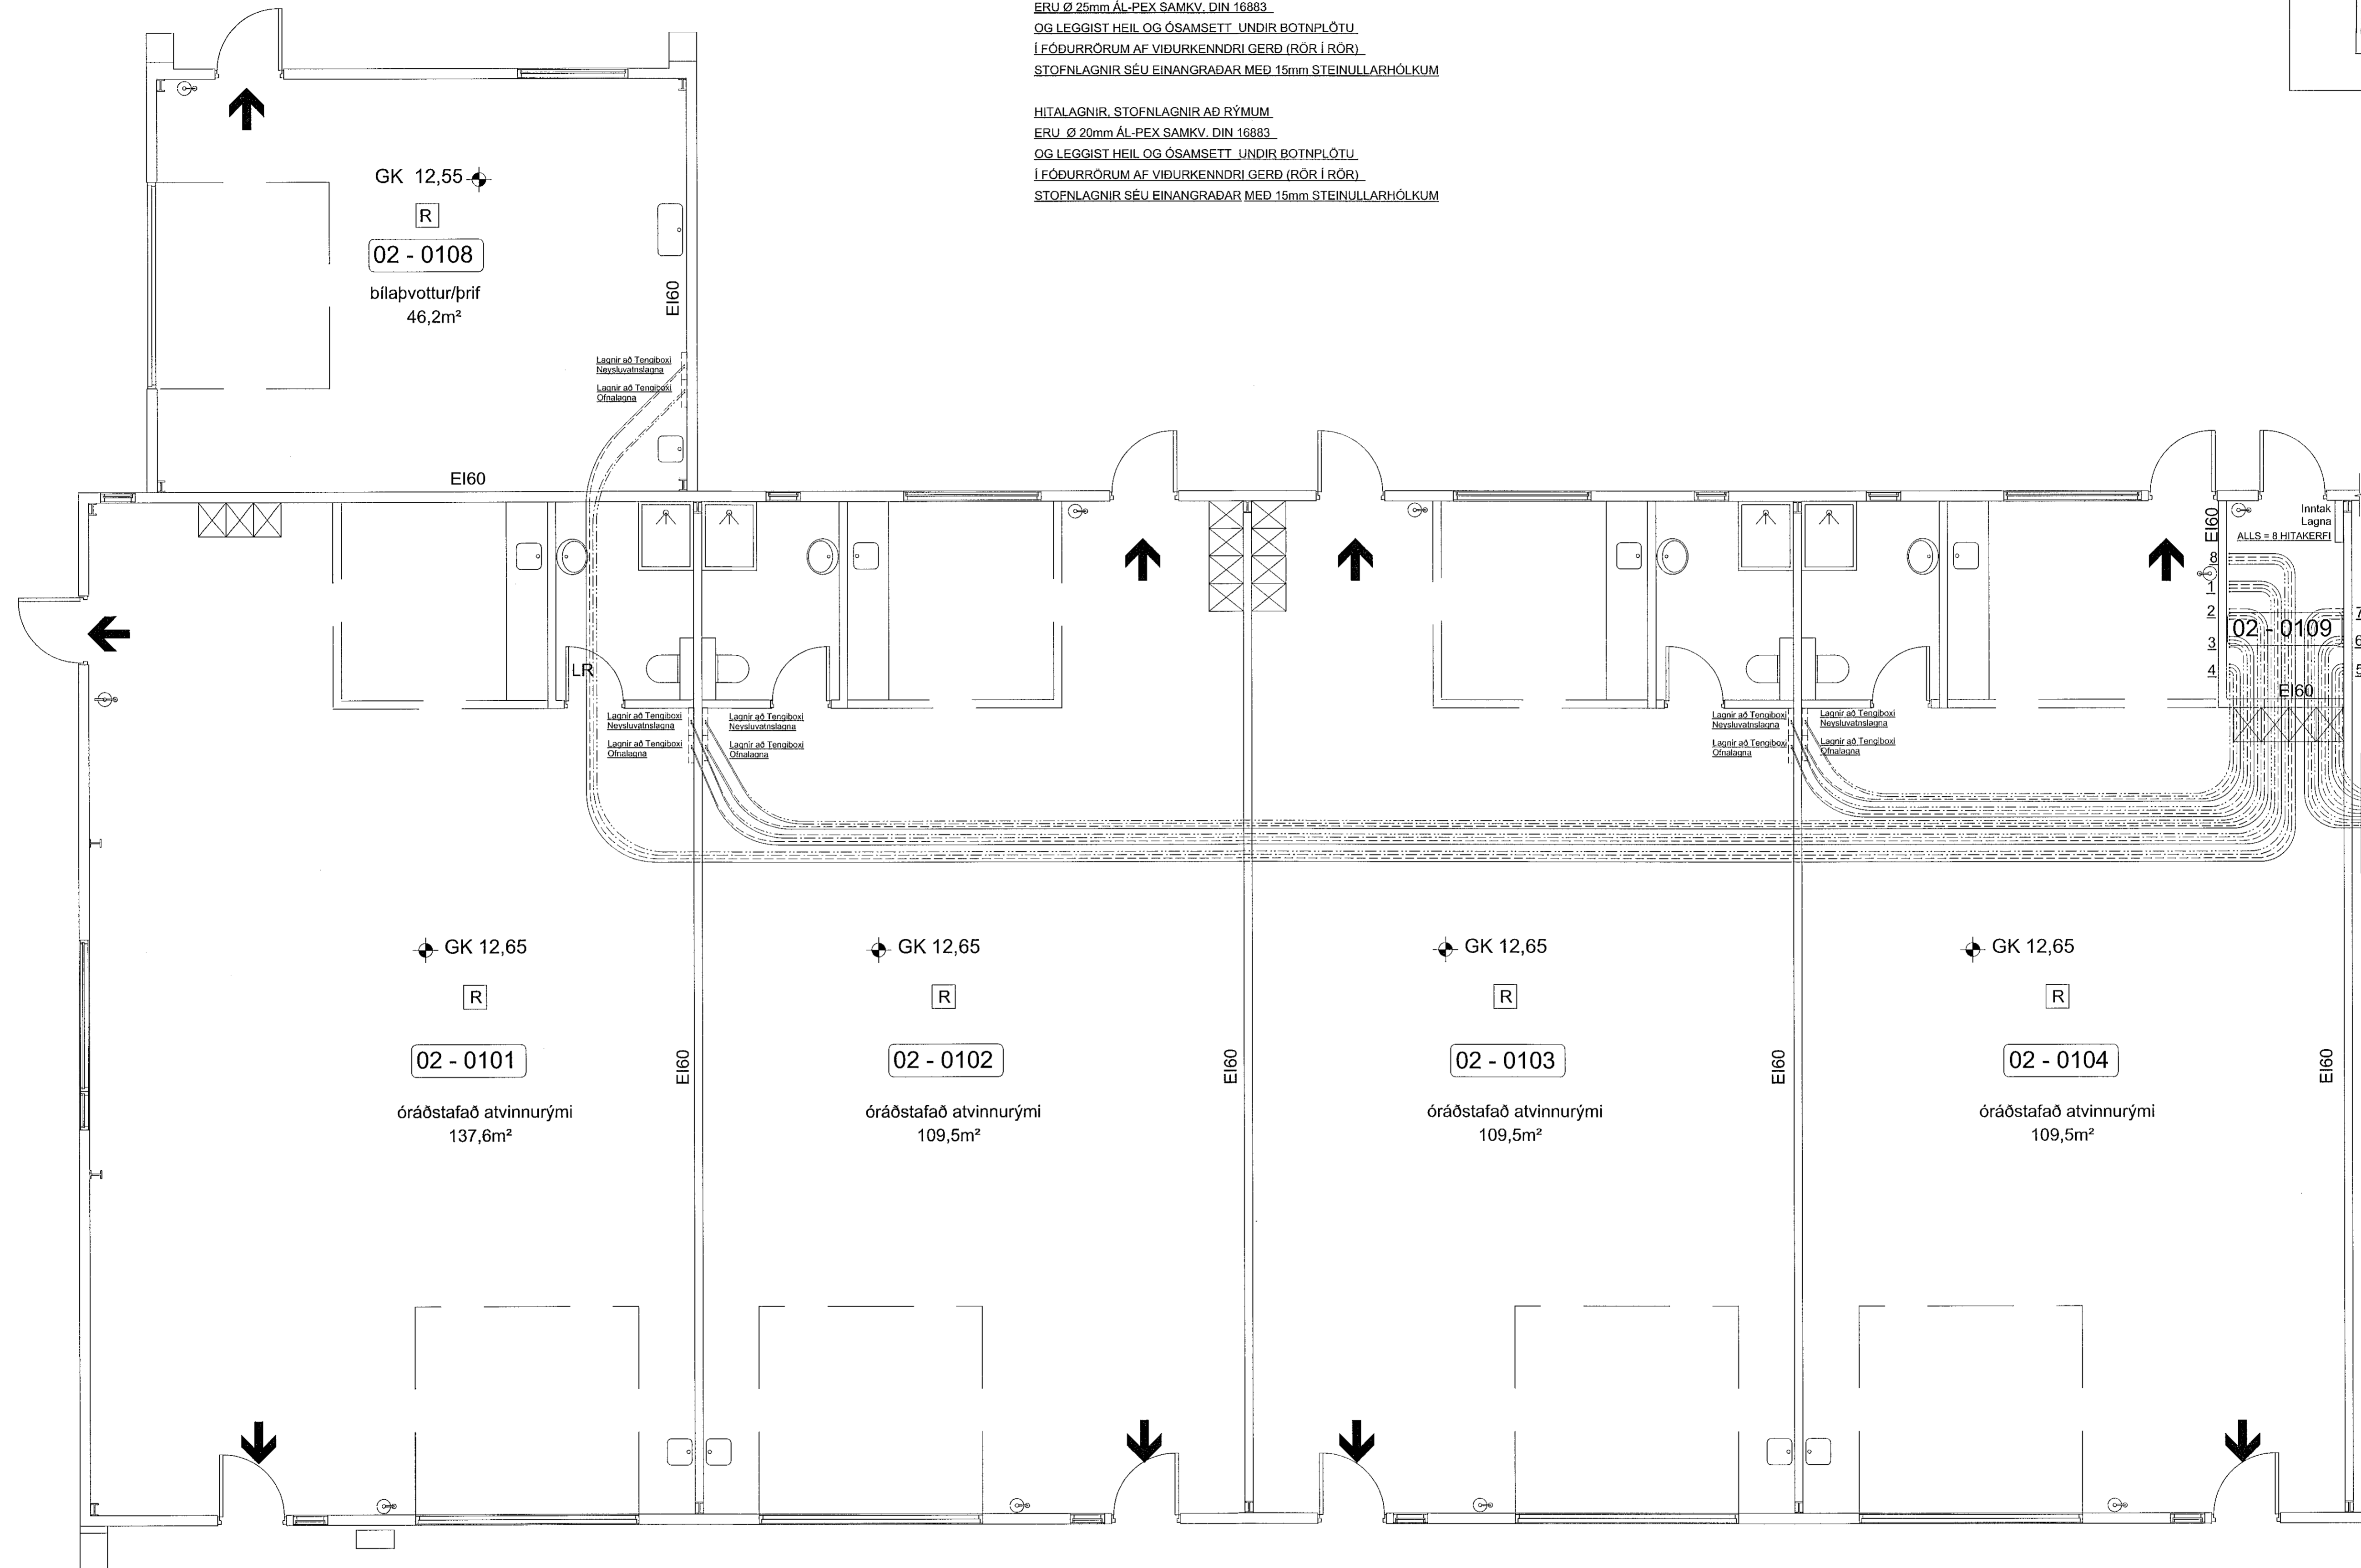

SJÁ SKÝRINGAR Á TEIKNINGU NR. 300

TEIKN.NR. 305	 Tæknivangur ehf. KT. 450588-1889 Kirkjubétt 26, 113 Reykjavík Sími: 564 22 44, Netf. tv@vortex.is
DAGS. AÐALTEIKNINGA: 14.06.2021	
KVARDI: 1:50	
DAGS: 06.10.2021	
HANNAD: MG	
TEIKNAD: MG	VERKEFNI: MÓHELLA 1 í HAFNARFIRÐI
HÖNNUÐUR: <i>Magnús Gylfason</i>	LAGNIR: STOFNLAGNIR - GRUNNMYND - Mhl.2 (Rými 101-104 og 108)
	Undirskrift Hönnuðarstjóra kt.091162-3509