


MÓHELLA 1 í HAFNARFIRÐI - Mhl. 2
STOFNLAGNIR - GRUNNMYND - MKV. 1:50


STOFNLAGNIR : NEYSLUVATNSLAGNIR OG HITALAGNIR UNDIR BOTNPLÖTU.
 NEYSLUVATNSLAGNIR, STOFNLAGNIR AÐ RÝMUM
 ERU Ø 25mm AL-PEX SAMKV. DIN 16883.
 OG LEGGIST HEIL OG ÓSAMSETT UNDIR BOTNPLÖTU
 Í FÓÐURRÖRUM AF VIÐURKENNÐRI GERÐ (RÖR Í RÖR).
 STOFNLAGNIR SÉU EINANGRAÐAR MEÐ 15mm STEINULLARHÓLKUM

HITALAGNIR, STOFNLAGNIR AÐ RÝMUM.
 ERU Ø 20mm AL-PEX SAMKV. DIN 16883.
 OG LEGGIST HEIL OG ÓSAMSETT UNDIR BOTNPLÖTU
 Í FÓÐURRÖRUM AF VIÐURKENNÐRI GERÐ (RÖR Í RÖR).
 STOFNLAGNIR SÉU EINANGRAÐAR MEÐ 15mm STEINULLARHÓLKUM

Samþykkt þann
 12. okt. 2021
 f.h. byggingarfulltrúans í Hafnarfirði
 Hjálmar A. Jónsson
 T-HA 5

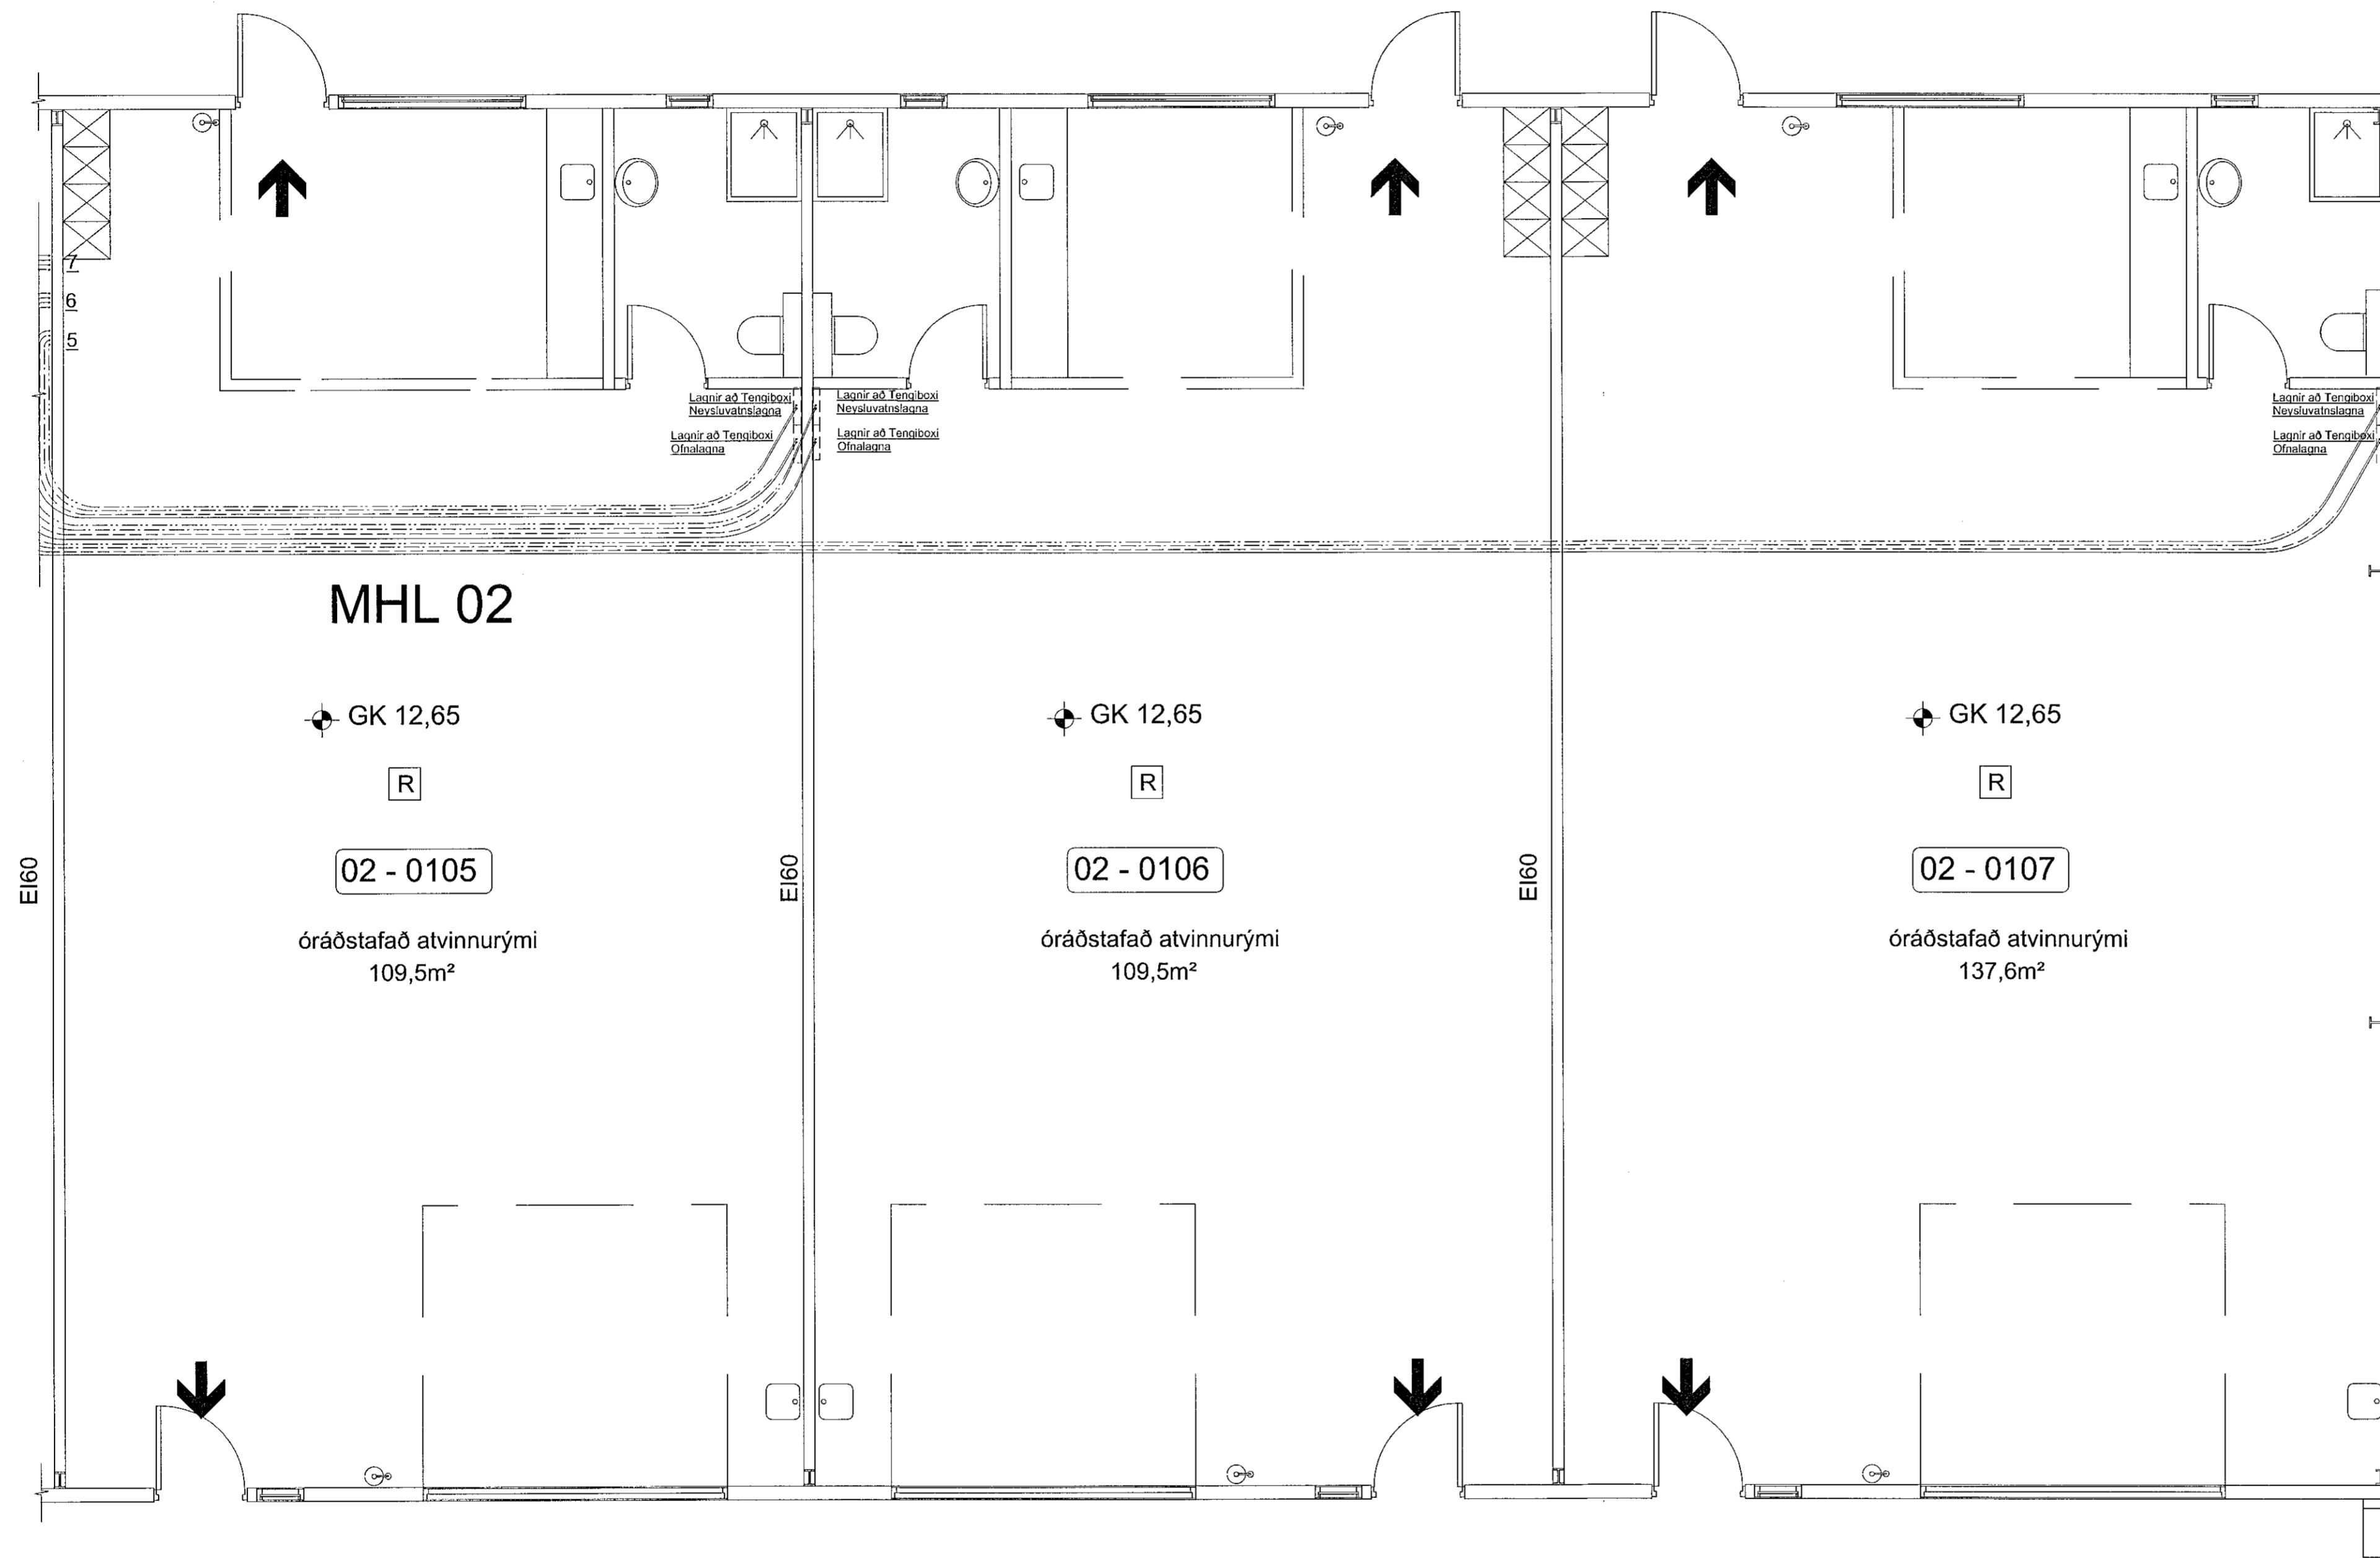

SJÁ SKÝRINGAR Á TEIKNINGU NR. 300

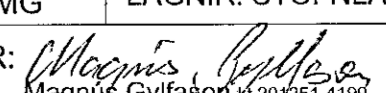TEIKN.NR. 306	 Tæknivangur ehf. KT 450586-1889 Kirkjustétt 26, 113 Reykjavík Sími: 504 22 44, Netf. tv@vortex.is
DAGS. AÐALTEIKNINGA: 14.09.2021	
KVARDI: 1:50	
DAGS: 06.10.2021	
HANNAÐ: MG	VERKEFNI: MÓHELLA 1 í HAFNARFIRÐI
TEIKNAD: MG	LAGNIR: STOFNLAGNIR - GRUNNMYND - Mhl.2 (Rými 105-107)
HÖNNUÐUR:  Magnús Gylfason K20V251492	 Undirskrift Hönnuðarstjóra K1091162-3509