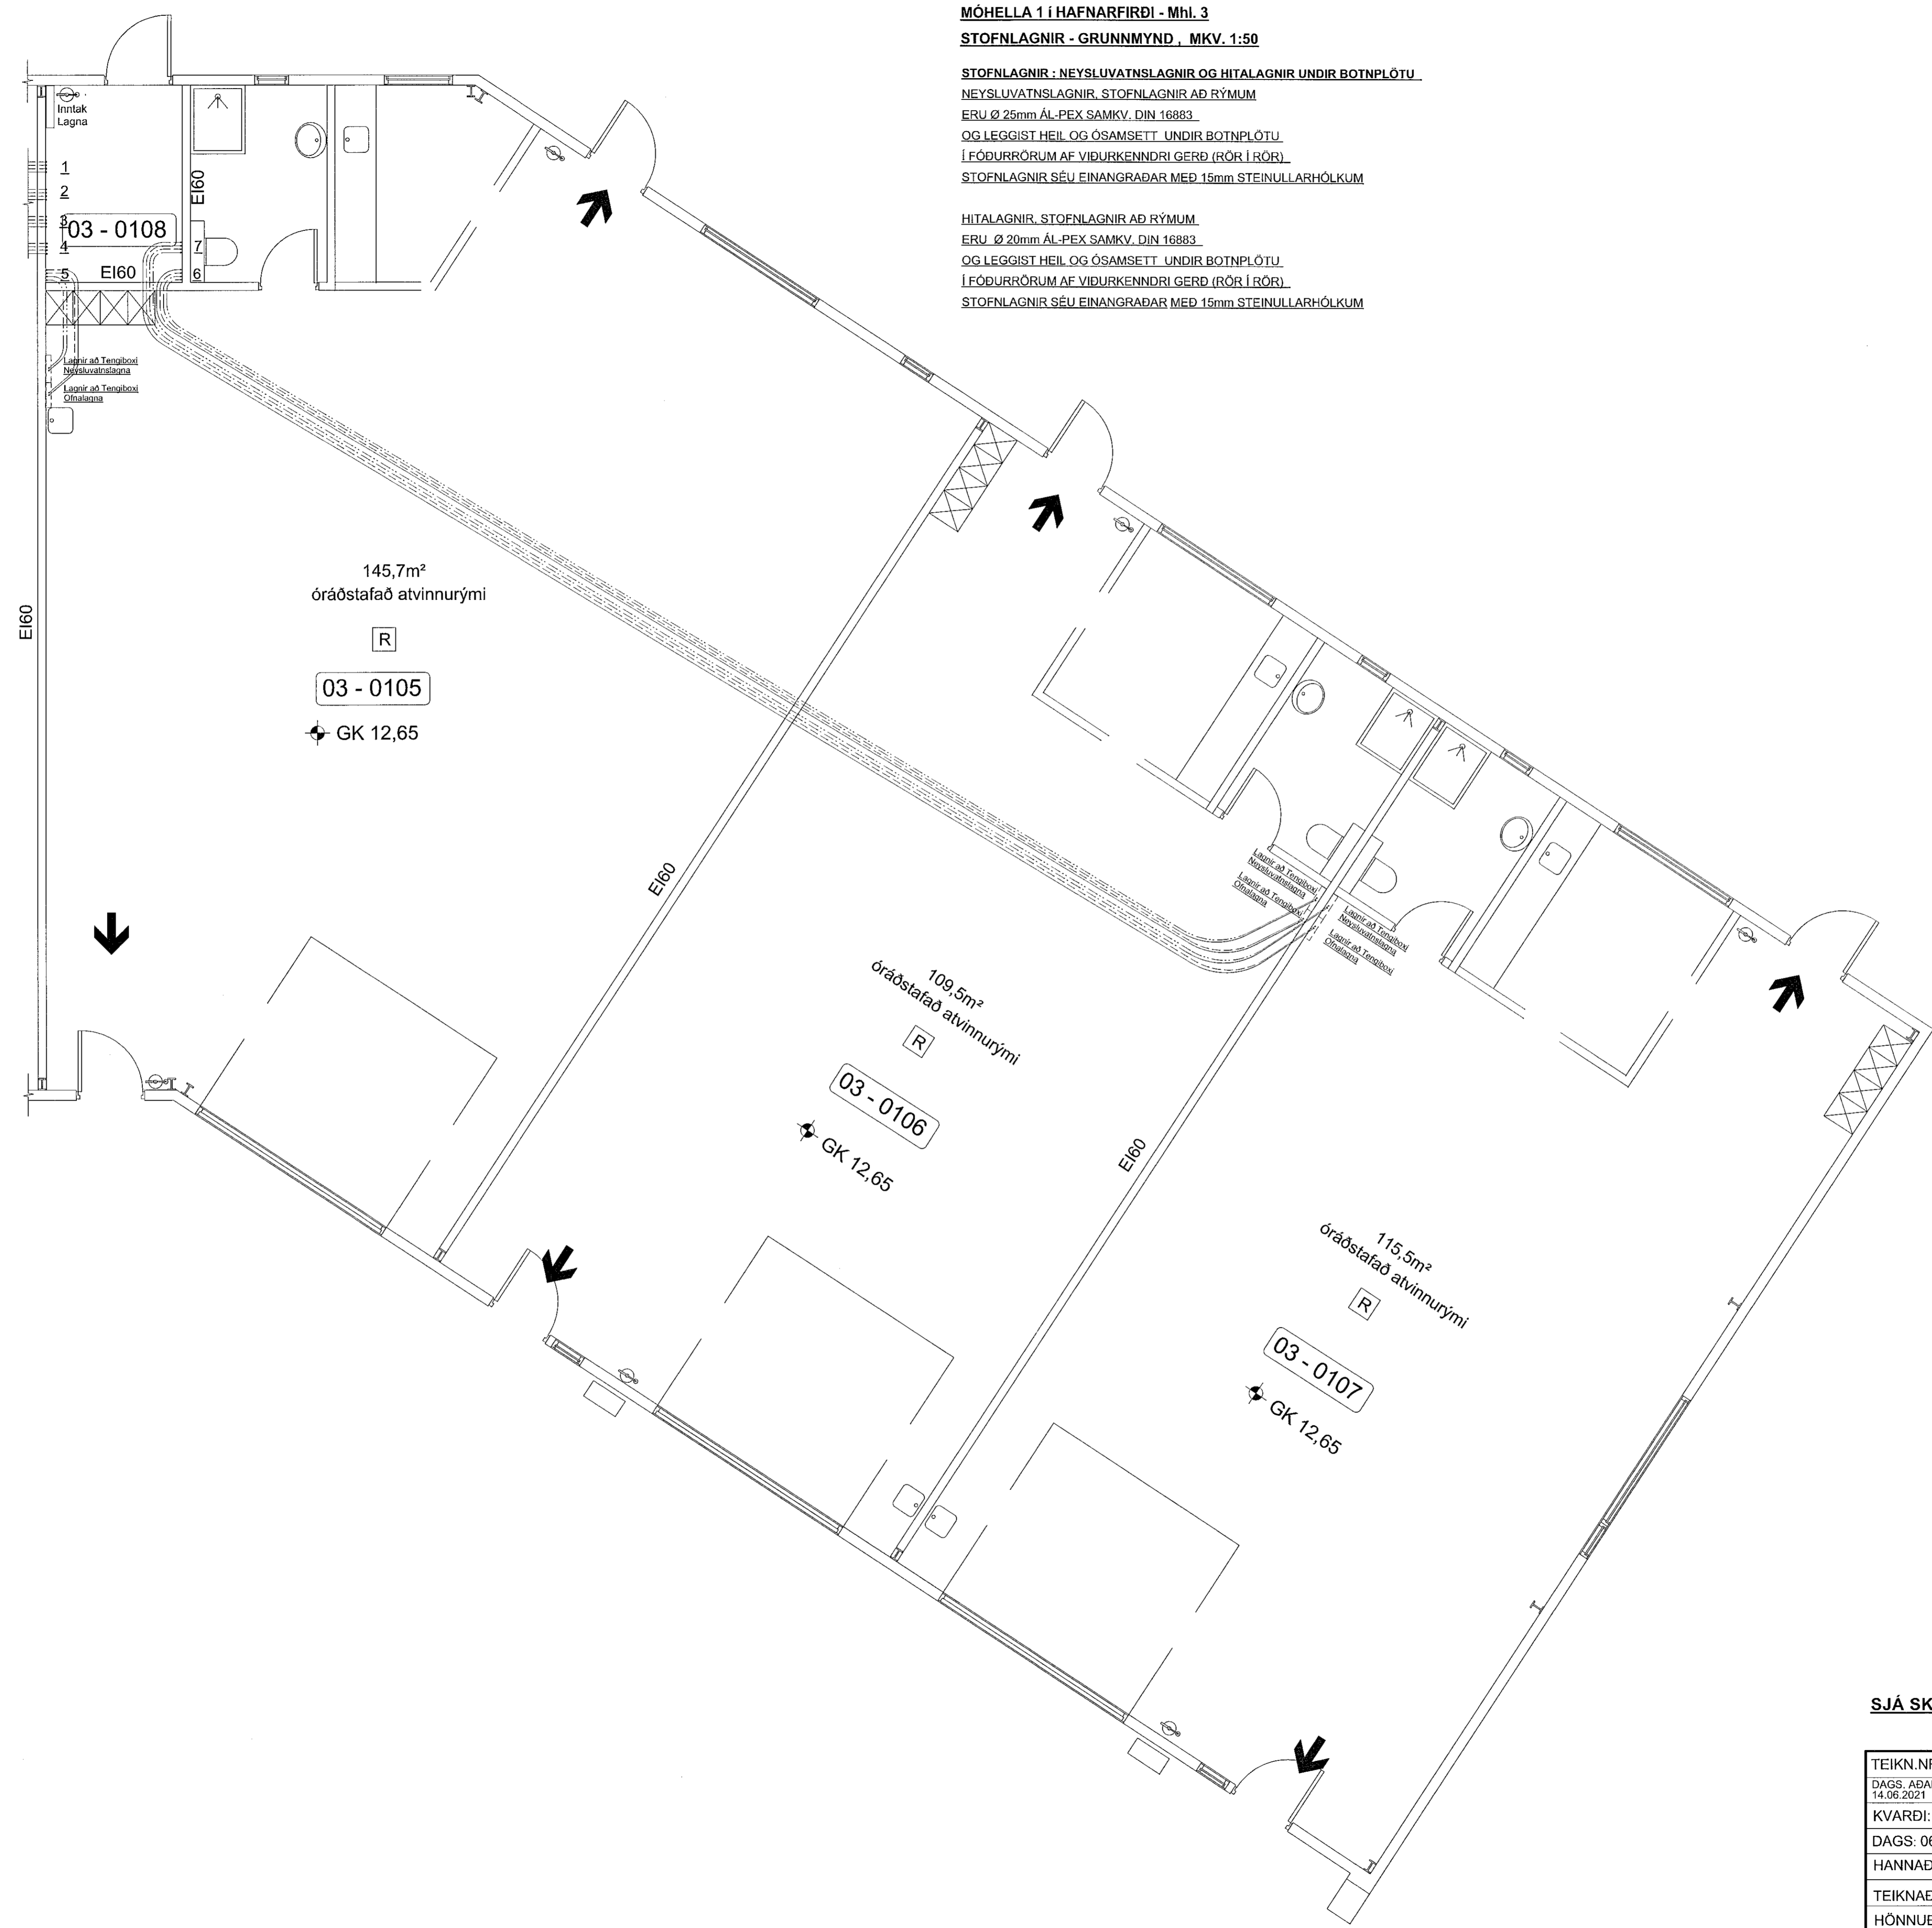


MÓHELLA 1 í HAFNARFIRÐI - Mhl. 3
STOFNLAGNIR - GRUNNMYND, MKV. 1:50

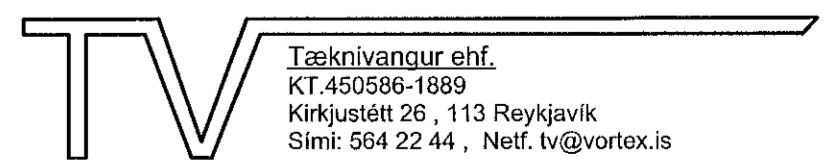
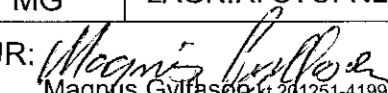
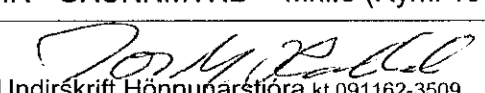
STOFNLAGNIR: NEYSLUVATNSLAGNIR OG HITALAGNIR UNDIR BOTNPLÖTU
 NEYSLUVATNSLAGNIR, STOFNLAGNIR AÐ RÝMUM
 ERU Ø 25mm AL-PEX SAMKV. DIN 16883
 OG LEGGIST HEIL OG ÓSAMSETT UNDIR BOTNPLÖTU
 Í FÓÐURRÖRUM AF VIÐURKENNÐRI GERÐ (RÖR Í RÖR)
 STOFNLAGNIR SÉU EINANGRADAR MEÐ 15mm STEINULLARHÓLKUM

HITALAGNIR, STOFNLAGNIR AÐ RÝMUM
 ERU Ø 20mm AL-PEX SAMKV. DIN 16883
 OG LEGGIST HEIL OG ÓSAMSETT UNDIR BOTNPLÖTU
 Í FÓÐURRÖRUM AF VIÐURKENNÐRI GERÐ (RÖR Í RÖR)
 STOFNLAGNIR SÉU EINANGRADAR MEÐ 15mm STEINULLARHÓLKUM

Samþykkt þann
 12. okt. 2021
 F.h. byggingarfulltrúans í Hafnarfirði
 Hjálmar A. Jónsson
 FAS



SJÁ SKÝRINGAR Á TEIKNINGU NR. 300

TEIKN.NR. 310	 Tæknivanur ehf. KT.450586-1889 Kirkjustétt 26, 113 Reykjavík Sími: 564 22 44, Netf. tv@vortex.is
DAGS. AÐALTEIKNINGA: 14.06.2021	
KVARDI: 1:50	
DAGS: 06.10.2021	
HANNAD: MG	VERKEFNI: MÓHELLA 1 í HAFNARFIRÐI
TEIKNAD: MG	LAGNIR: STOFNLAGNIR - GRUNNMYND - Mhl.3 (Rými 105-107)
HÖNNUÐUR:  Magnús Gylfason 4121-4192	 Undirskrift Hönnunarstjóra kt.091162-3509