


MÓHELLA 1 í HAFNARFIRÐI - Mhl. 3
GRUNNMYND AF LÖGNUM , MKV. 1:50


Neyslúvatnslagnir frá deiliskistum að tækjum eru Ø16mm AL-plex plaströr í fódurrörum (nema annað sé tekið fram á teikningum)
 Lagnirnar séu einangraðar með ádrági

Ófnalagnir frá deiliskistum að ofnum eru innsteypt Ø16mm plaströr (rör í rör)
 Lagnirnar séu einangraðar með ádrági
 Sjá skýringar á teikningu nr. 3.00

Samykkt þann
 12. okt. 2021
 L.h. byggingarfulltrúans Hafnarfirði
 Hjalmar A. Jónsson
 F-R-A-S

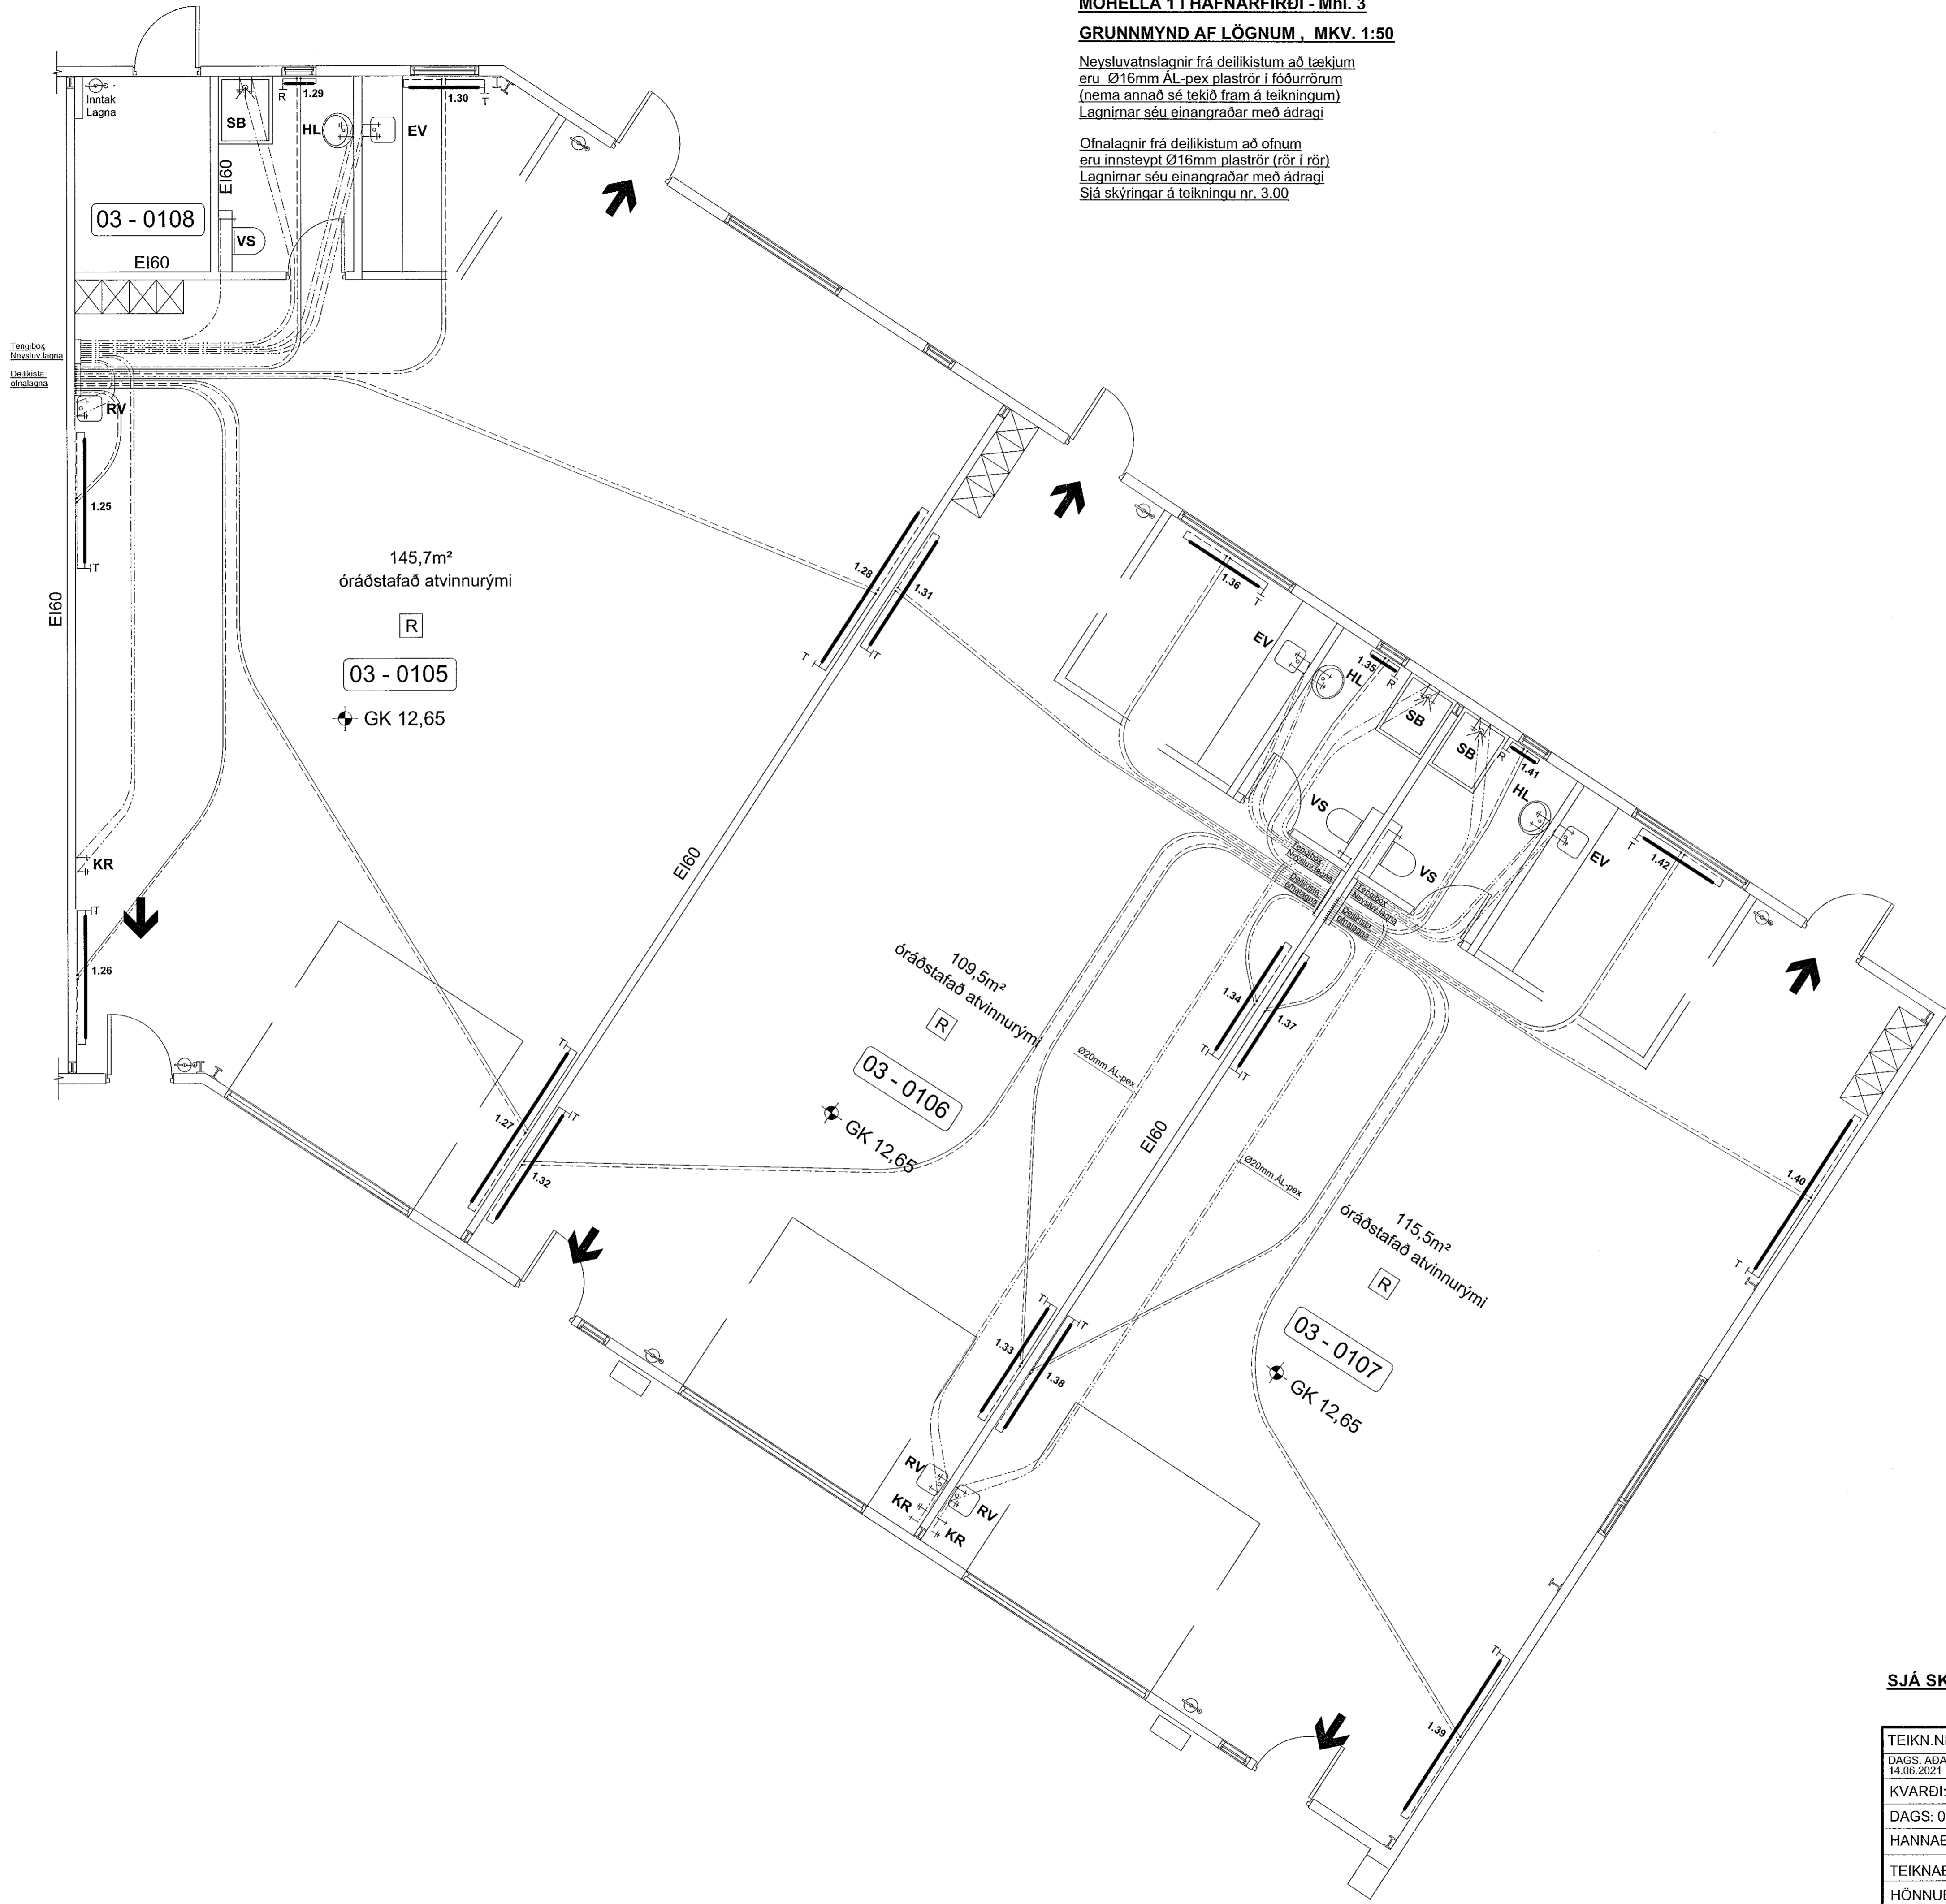

SJÁ SKÝRINGAR Á TEIKNINGU NR. 300

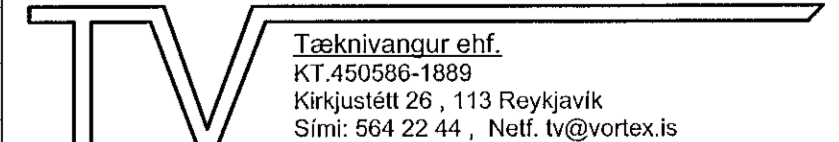TEIKN.NR. 312	 Tæknivangur ehf. KT 450596-1889 Kirkjubútt 26, 113 Reykjavík Sími: 564 22 44, Netf. tv@vortex.is
DAGS. ADALTEIKNINGA: 14.06.2021	
KVARDI: 1:50	
DAGS: 06.10.2021	
HANNAÐ: MG	
TEIKNAD: MG	VERKEFNI: MÓHELLA 1 í HAFNARFIRÐI
HÖNNUÐUR: <i>Magnús Gylfason</i>	LAGNIR: HITI og NEYSLUVATN - GRUNNMYND - Mhl.3 (Rými 105-107)
Magnús Gylfason 4201251-4199	Undirskrift Hönnunarstjóra kt.091162-3509