


MÓHELLA 1 í HAFNARFIRÐI - Mhl. 4
STOFNLAGNIR - GRUNNMÝND, MKV. 1:50


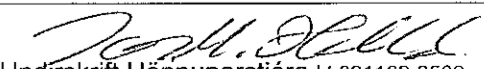
STOFNLAGNIR : NEYSLUVATNSLAGNIR OG HITALAGNIR UNDIR BOTNPLÖTU
 NEYSLUVATNSLAGNIR, STOFNLAGNIR AD RÝMUM
 ERU Ø 25mm AL-PEX SAMKV. DIN 16883
 OG LEGGIST HEIL OG ÓSAMSETT UNDIR BOTNPLÖTU
 Í FÖÐURRÖRUM AF VIDURKENNDRI GERÐ (RÖR Í RÖR)
 STOFNLAGNIR SÉU EINANGRADAR MED 15mm STEINULLARHÖLKUM

HITALAGNIR, STOFNLAGNIR AD RÝMUM
 ERU Ø 20mm AL-PEX SAMKV. DIN 16883
 OG LEGGIST HEIL OG ÓSAMSETT UNDIR BOTNPLÖTU
 Í FÖÐURRÖRUM AF VIDURKENNDRI GERÐ (RÖR Í RÖR)
 STOFNLAGNIR SÉU EINANGRADAR MED 15mm STEINULLARHÖLKUM

Sambýkt þann
 12. okt. 2021
 T.H. byggingarfulltrúars í Hafnarfirði
 Hönnar A. Jónsson
 T-113

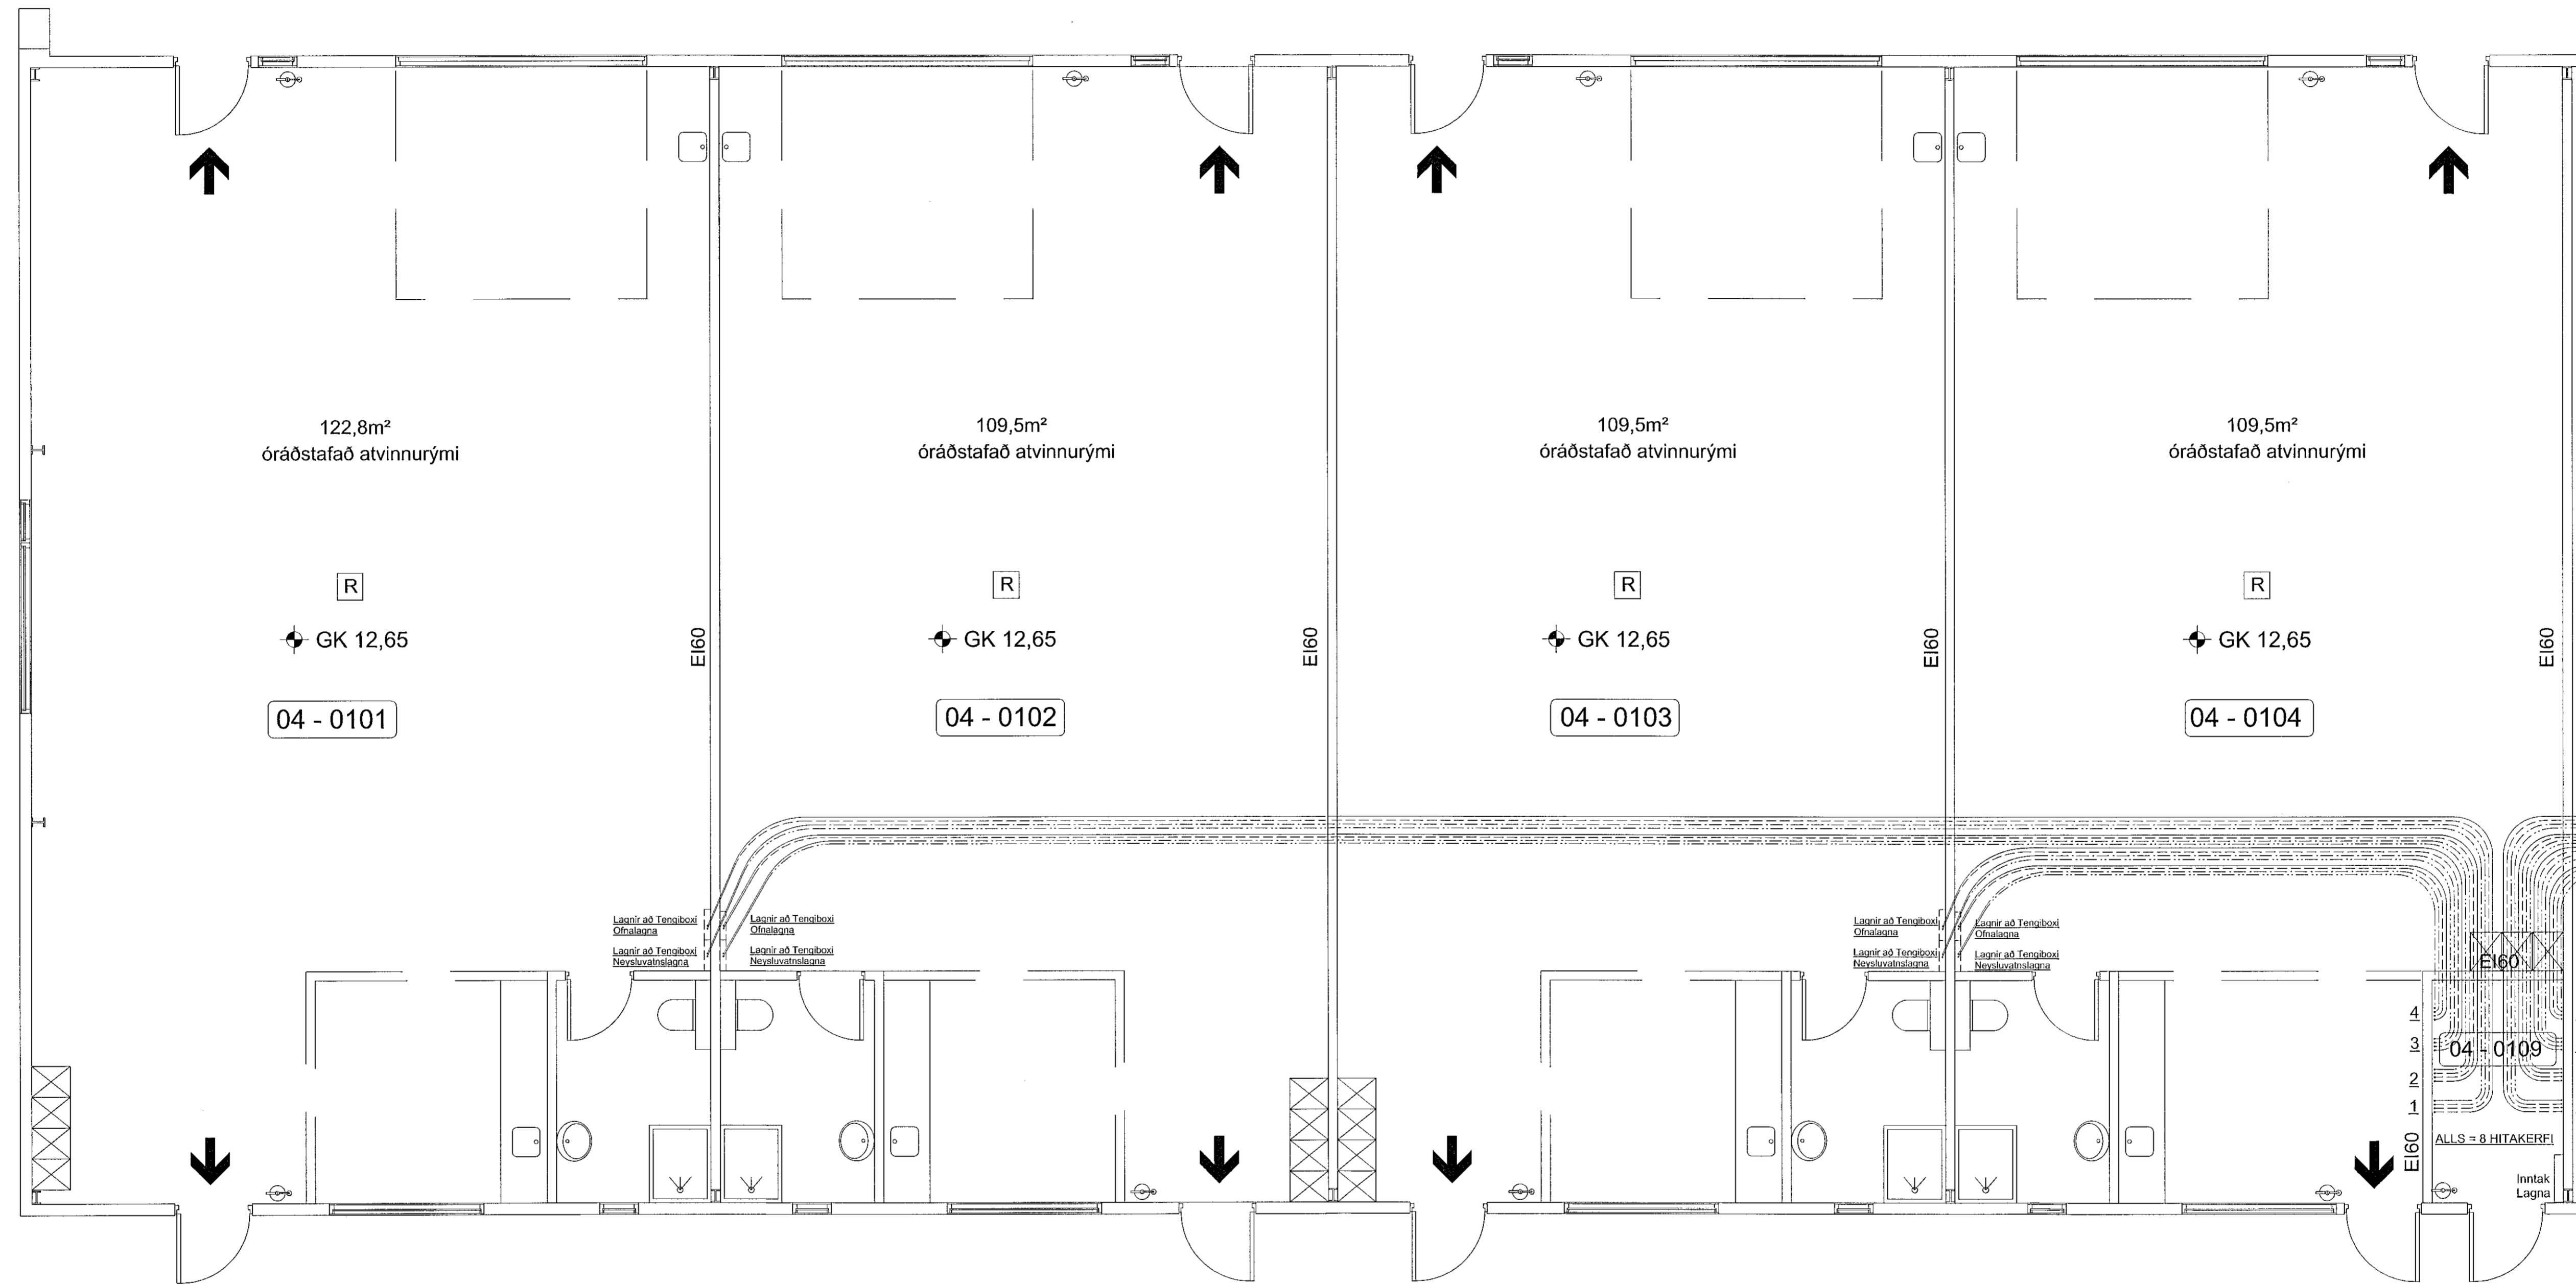

SJÁ SKÝRINGAR Á TEIKNINGU NR. 300

TEIKN.NR. 313	 Tæknivangur ehf. KT 450586-1889 Kirkjustétt 26, 113 Reykjavík Sími: 564 22 44, Netf. tv@vortex.is
DAGS. ADALTEIKNINGA: 14.06.2021	
KVARDI: 1:50	
DAGS. 06.10.2021	
HANNAD: MG	VERKEFNI: MÓHELLA 1 í HAFNARFIRÐI
TEIKNAD: MG	LAGNIR: STOFNLAGNIR - GRUNNMÝND - Mhl.4 (Rými 101-104)
HÖNNUÐUR:  Magnús Svifsson 41091-4193	 Undirskrift Hönnunarstjóra 41091162-3509