


**MÓHELLA 1 Í HAFNARFIRDI - Mhl. 4**  
**STOFNLAGNIR - GRUNNMYND, MKV. 1:50**


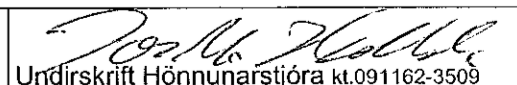
**STOFNLAGNIR : NEYSLUVATNSLAGNIR OG HITALAGNIR UNDIR BOTNPLÖTU**  
 NEYSLUVATNSLAGNIR, STOFNLAGNIR AÐ RÝMUM  
 ERU Ø 25mm AL-PEX SAMKV. DIN 16883  
 OG LEGGIST HEIL OG ÓSAMSETT UNDIR BOTNPLÖTU  
 Í FÓÐURRÖRUM AF VIÐURKENNDRI GERÐ (RÖR Í RÖR)  
 STOFNLAGNIR SÉU EINANGRADAR MEÐ 15mm STEINULLARHÖLKUM

**HITALAGNIR, STOFNLAGNIR AÐ RÝMUM**  
 ERU Ø 20mm AL-PEX SAMKV. DIN 16883  
 OG LEGGIST HEIL OG ÓSAMSETT UNDIR BOTNPLÖTU  
 Í FÓÐURRÖRUM AF VIÐURKENNDRI GERÐ (RÖR Í RÖR)  
 STOFNLAGNIR SÉU EINANGRADAR MEÐ 15mm STEINULLARHÖLKUM

Samþykkt þann  
 12. október 2021  
 F.h. byggingarfulltrúans í Hafnarfirði  
 Hjálmur A. Jónsson  
 1-173

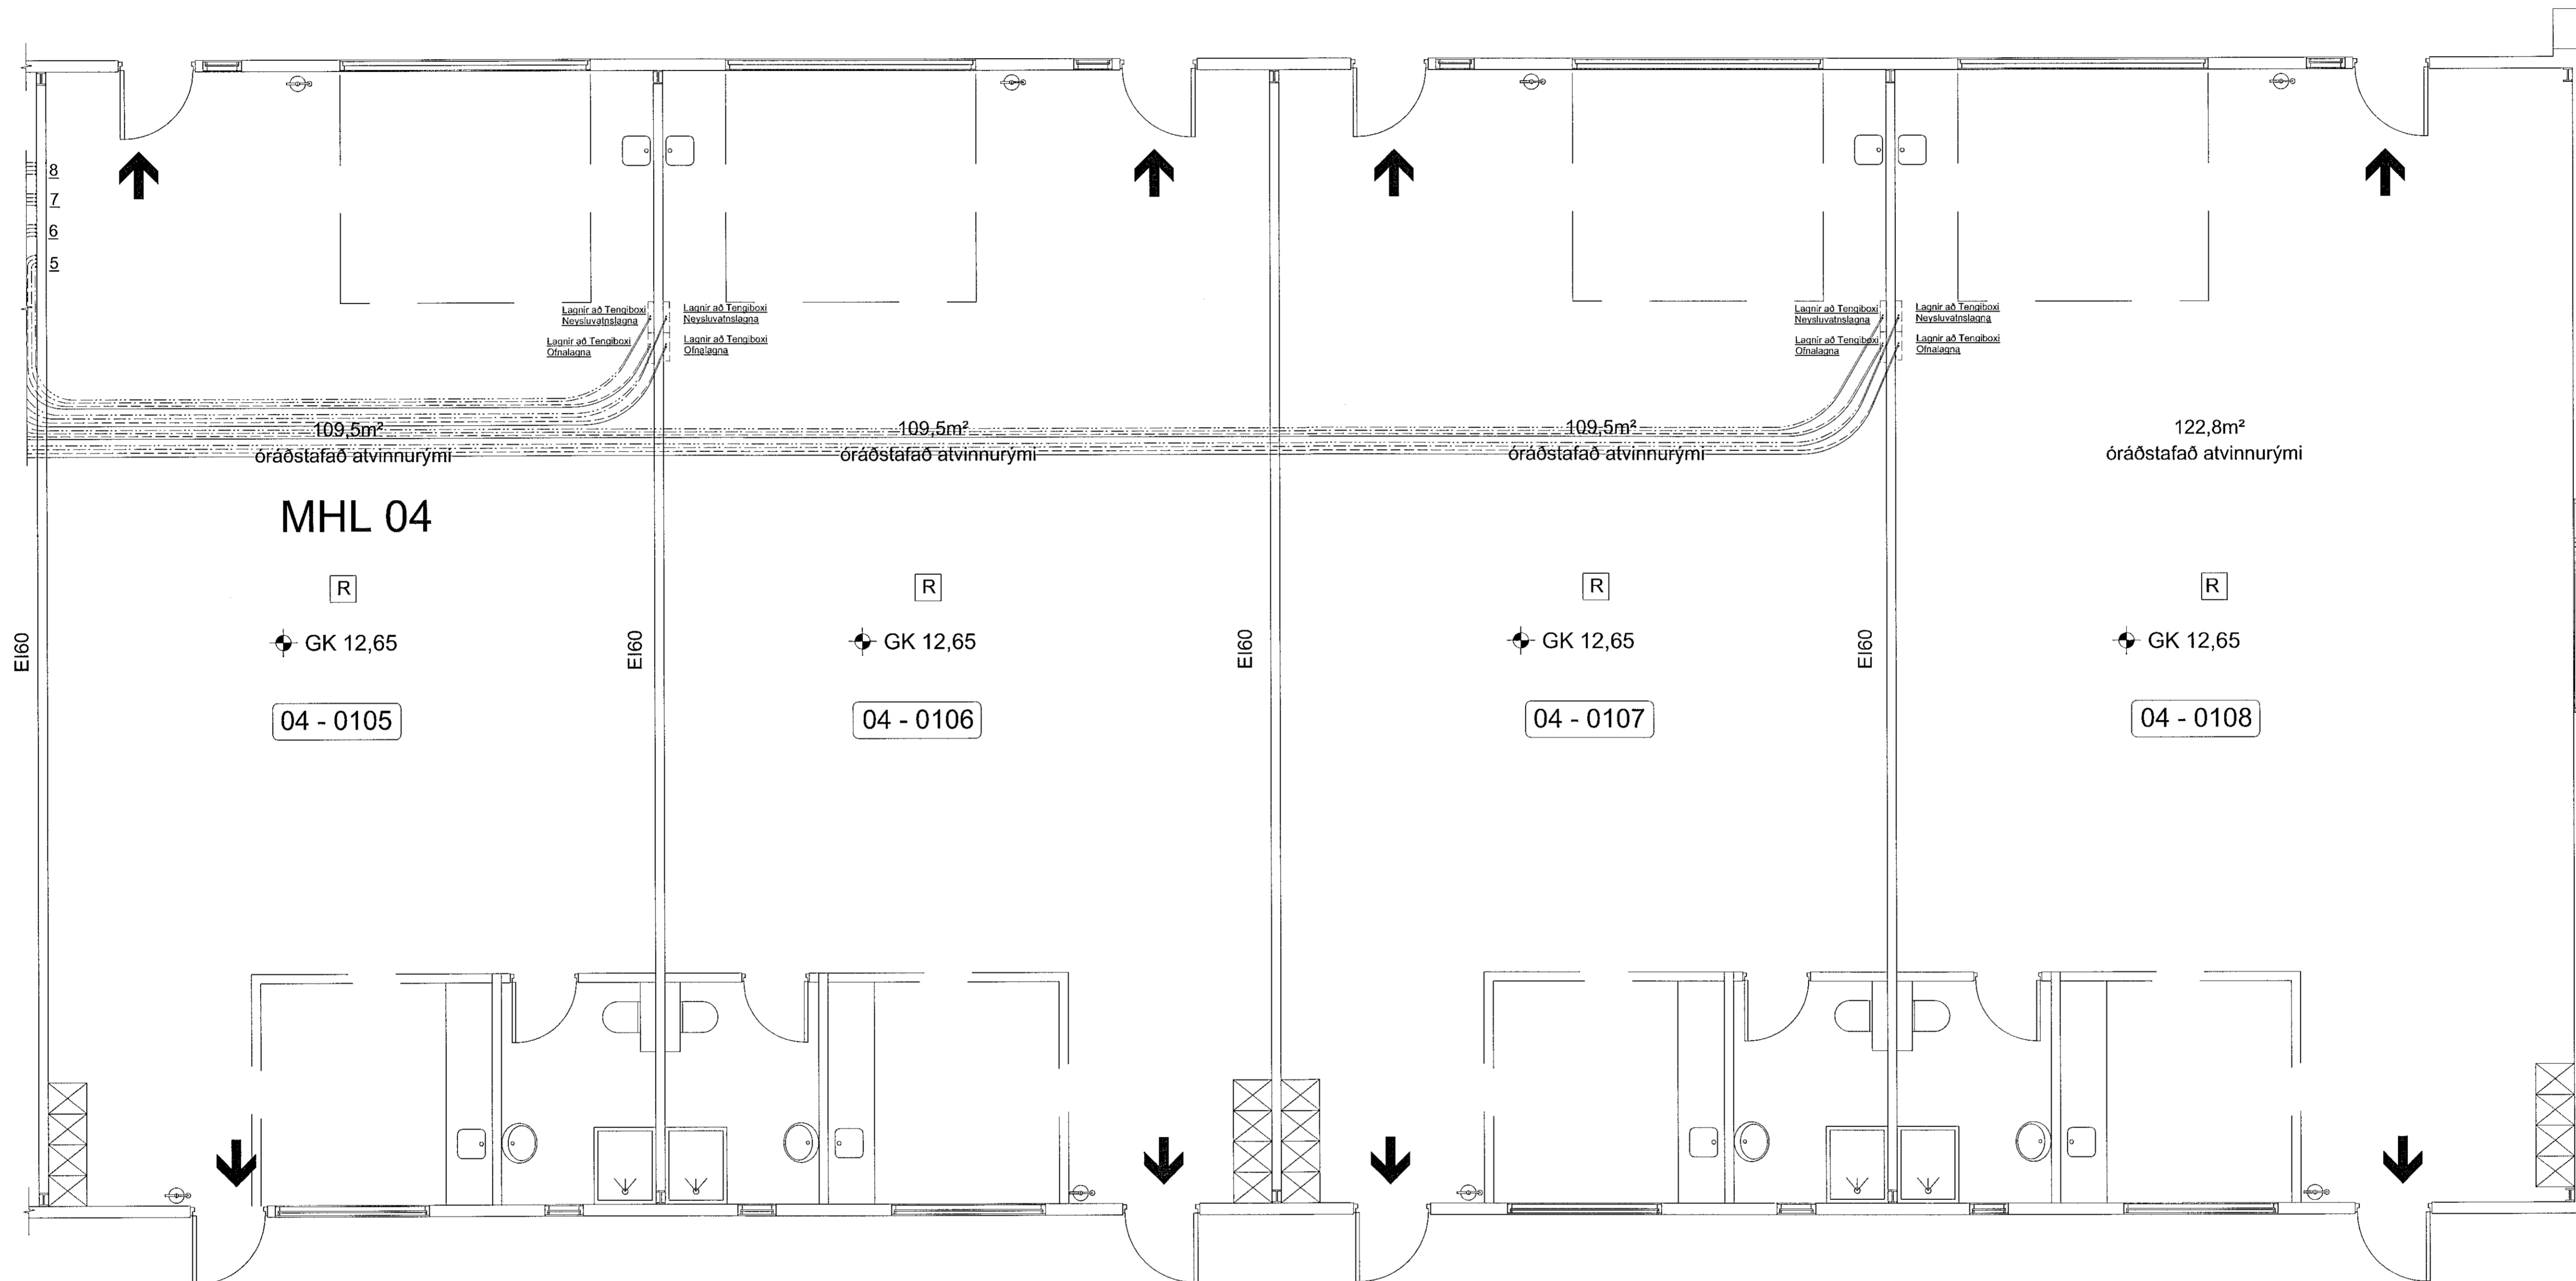

**SJÁ SKÝRINGAR Á TEIKNINGU NR. 300**

TEIKN.NR. 314	 Tæknivangur ehf. KT. 450598-1889 Kljúfatétt 25, 113 Reykjavík Sími: 564 22 44, Netf. tv@vortex.is
DAGS. AÐALTEIKNINGA: 14.06.2021	
KVARDI: 1:50	
DAGS: 06.10.2021	
HANNAD: MG	VERKEFNI: MÓHELLA 1 Í HAFNARFIRDI
TEIKNAD: MG	LAGNIR: STOFNLAGNIR - GRUNNMYND - Mhl.4 (Rými 105-108)
HÖNNUÐUR:  Magnús Gylfason Kt. 20751-4199	 Undirskrift Hönnunarstjóra Kt. 091162-3509