

**MÓHELLA 1 í HAFNARFIRÐI - Mhl. 4**  
**GRUNNMYND AF LÖGNUM, MKV. 1:50**

Neyslúvatnslagnir frá deiliskistum að tækjum eru  $\varnothing 16\text{mm}$  AL-pex plaströr í fódurrörum (nema annað sé tekið fram á teikningum)  
 Lagnirnar séu einangraðar með ádragi

Ofnalaqir frá deiliskistum að ofnum eru innsteipt  $\varnothing 16\text{mm}$  plaströr (rör í rör)  
 Lagnirnar séu einangraðar með ádragi  
 Sjá skýringar á teikningu nr. 3.00

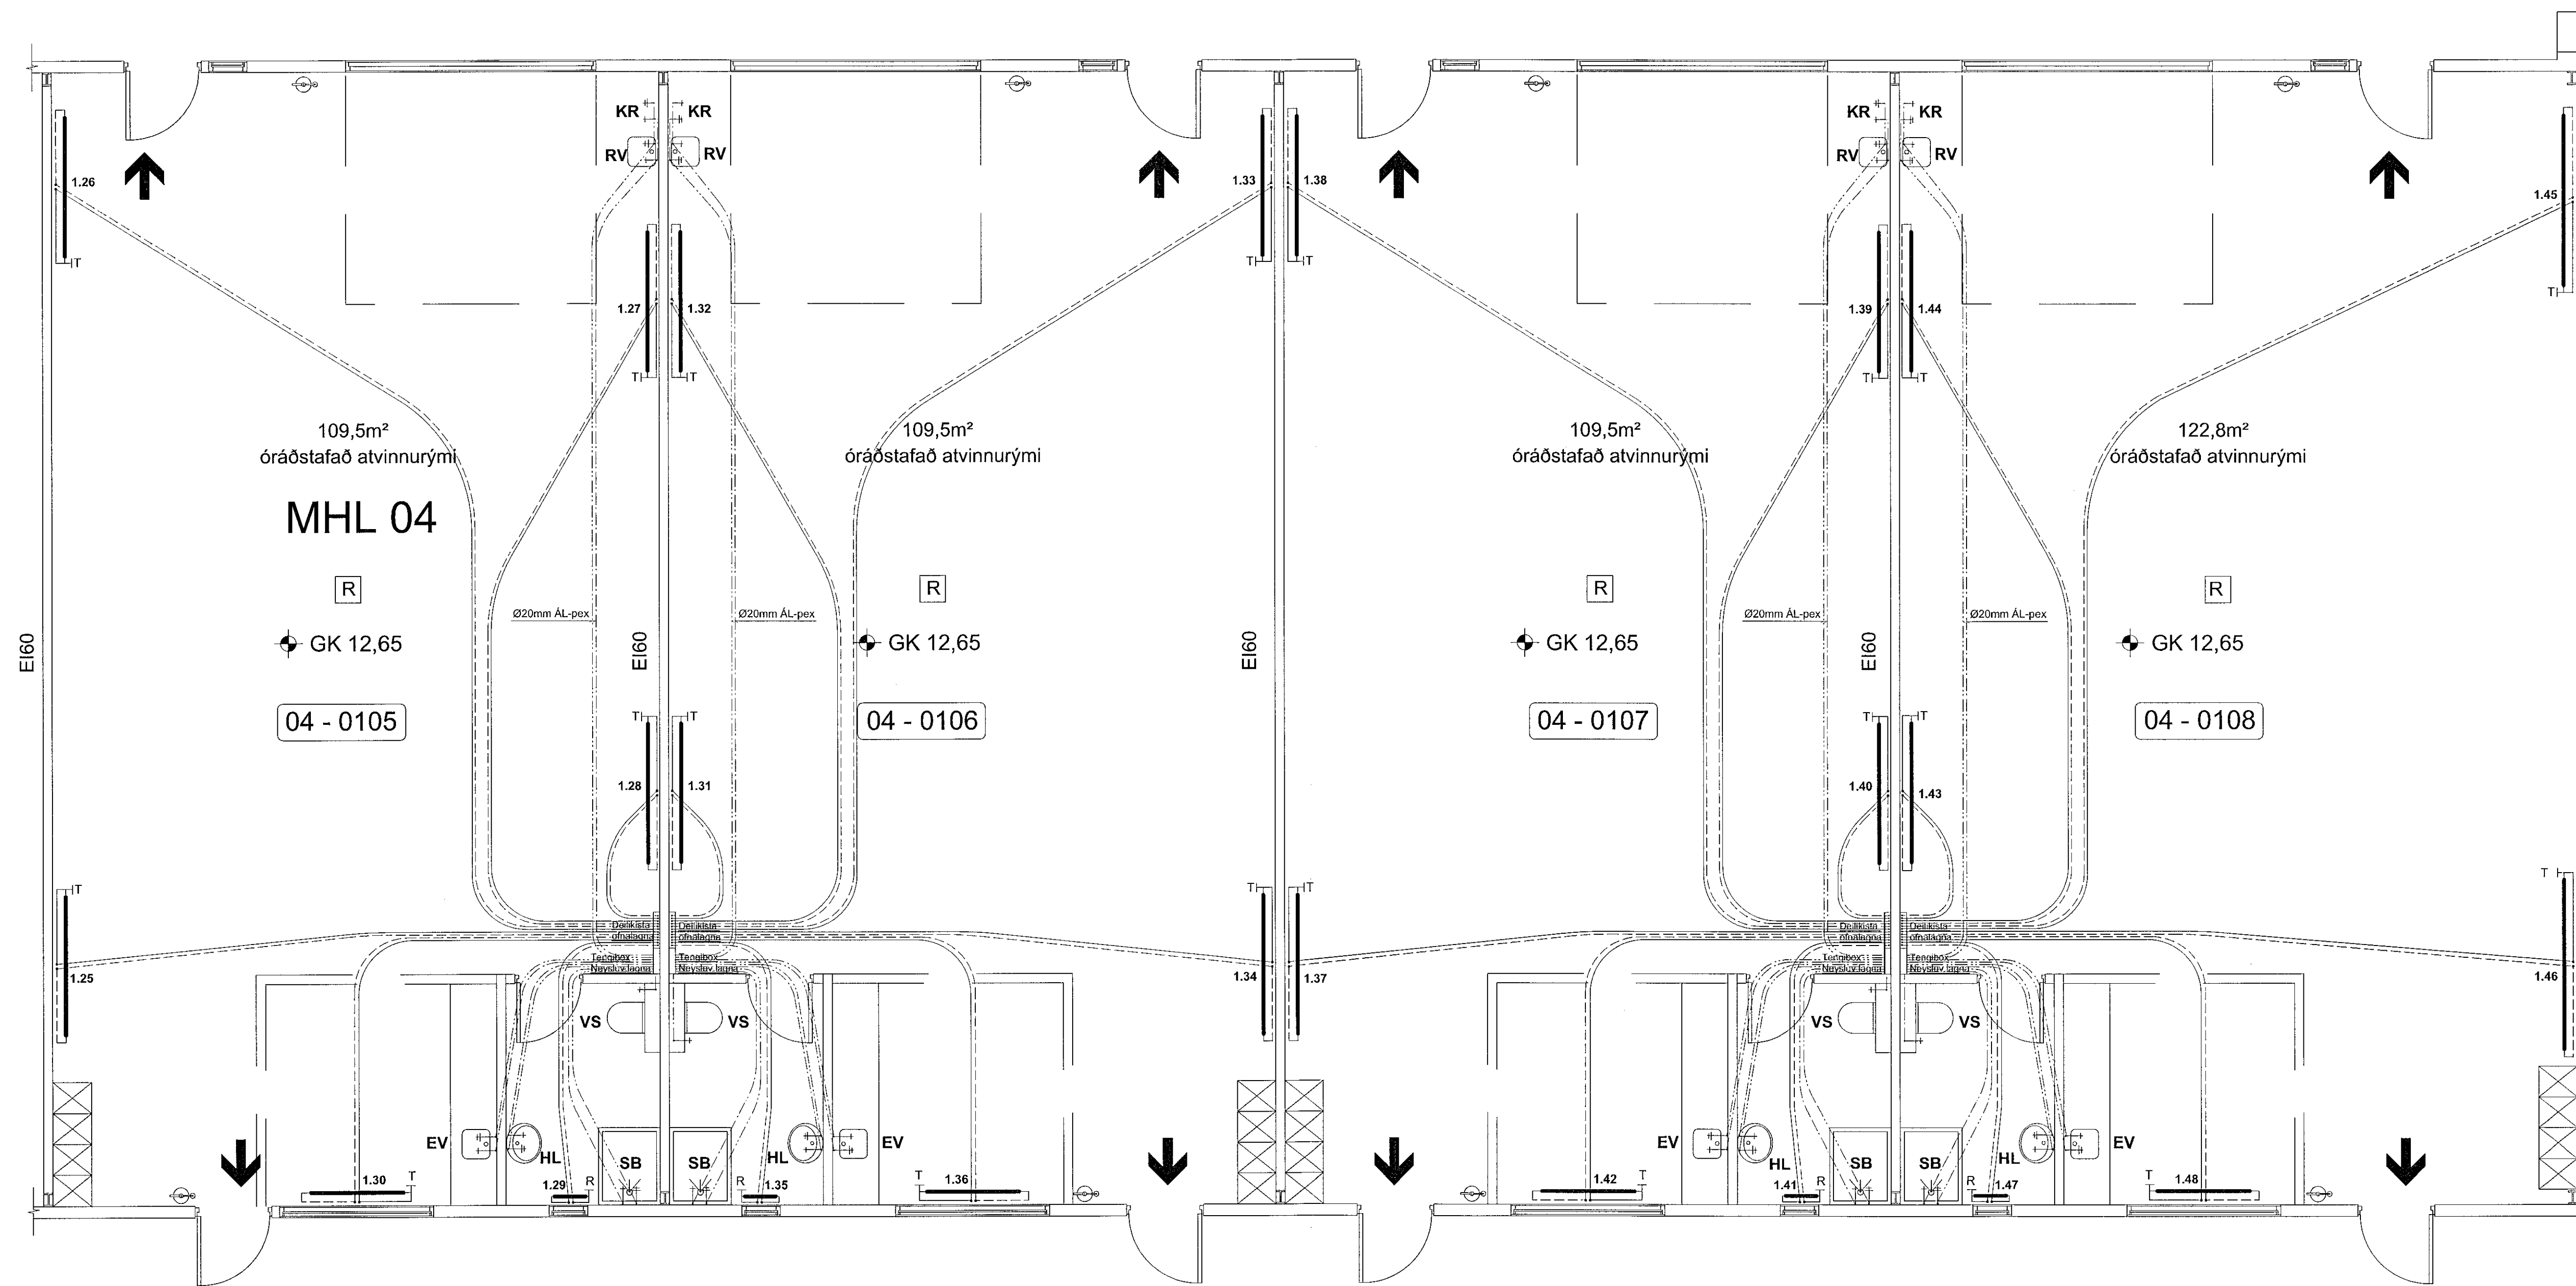
Samþykkt þann

12. okt. 2021

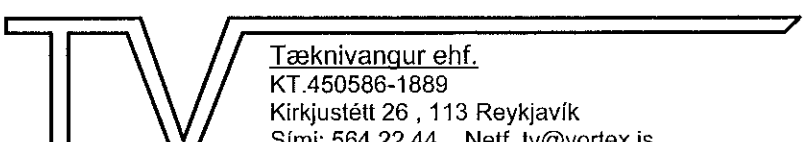
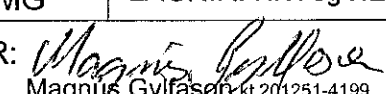
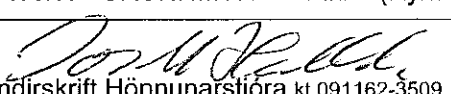
Lt. byggingarfulltrúi í Hafnarfirði

Hjalmar A. Jónsson

FJAS



**SJÁ SKÝRINGAR Á TEIKNINGU NR. 300**

TEIKN.NR. 316	 Tæknivangur ehf. KT 450586-1889 Kirkjústétt 26, 113 Reykjavík Sími: 504 22 44, Netf: tv@vortex.is
DAGS. ADALTEIKNINGA: 14.06.2021	
KVARDI: 1:50	
DAGS: 06.10.2021	
HANNAÐ: MG	VERKEFNI: MÓHELLA 1 í HAFNARFIRÐI
TEIKNAD: MG	LAGNIR: HITI og NEYSLUVATN - GRUNNMYND - Mhl.4 (Rými 105-108)
HÖNNUÐUR:  Magnús Gylfason 4227 251-4199	 Únförskrift Hönnunarskjótra kl.091162-3509