

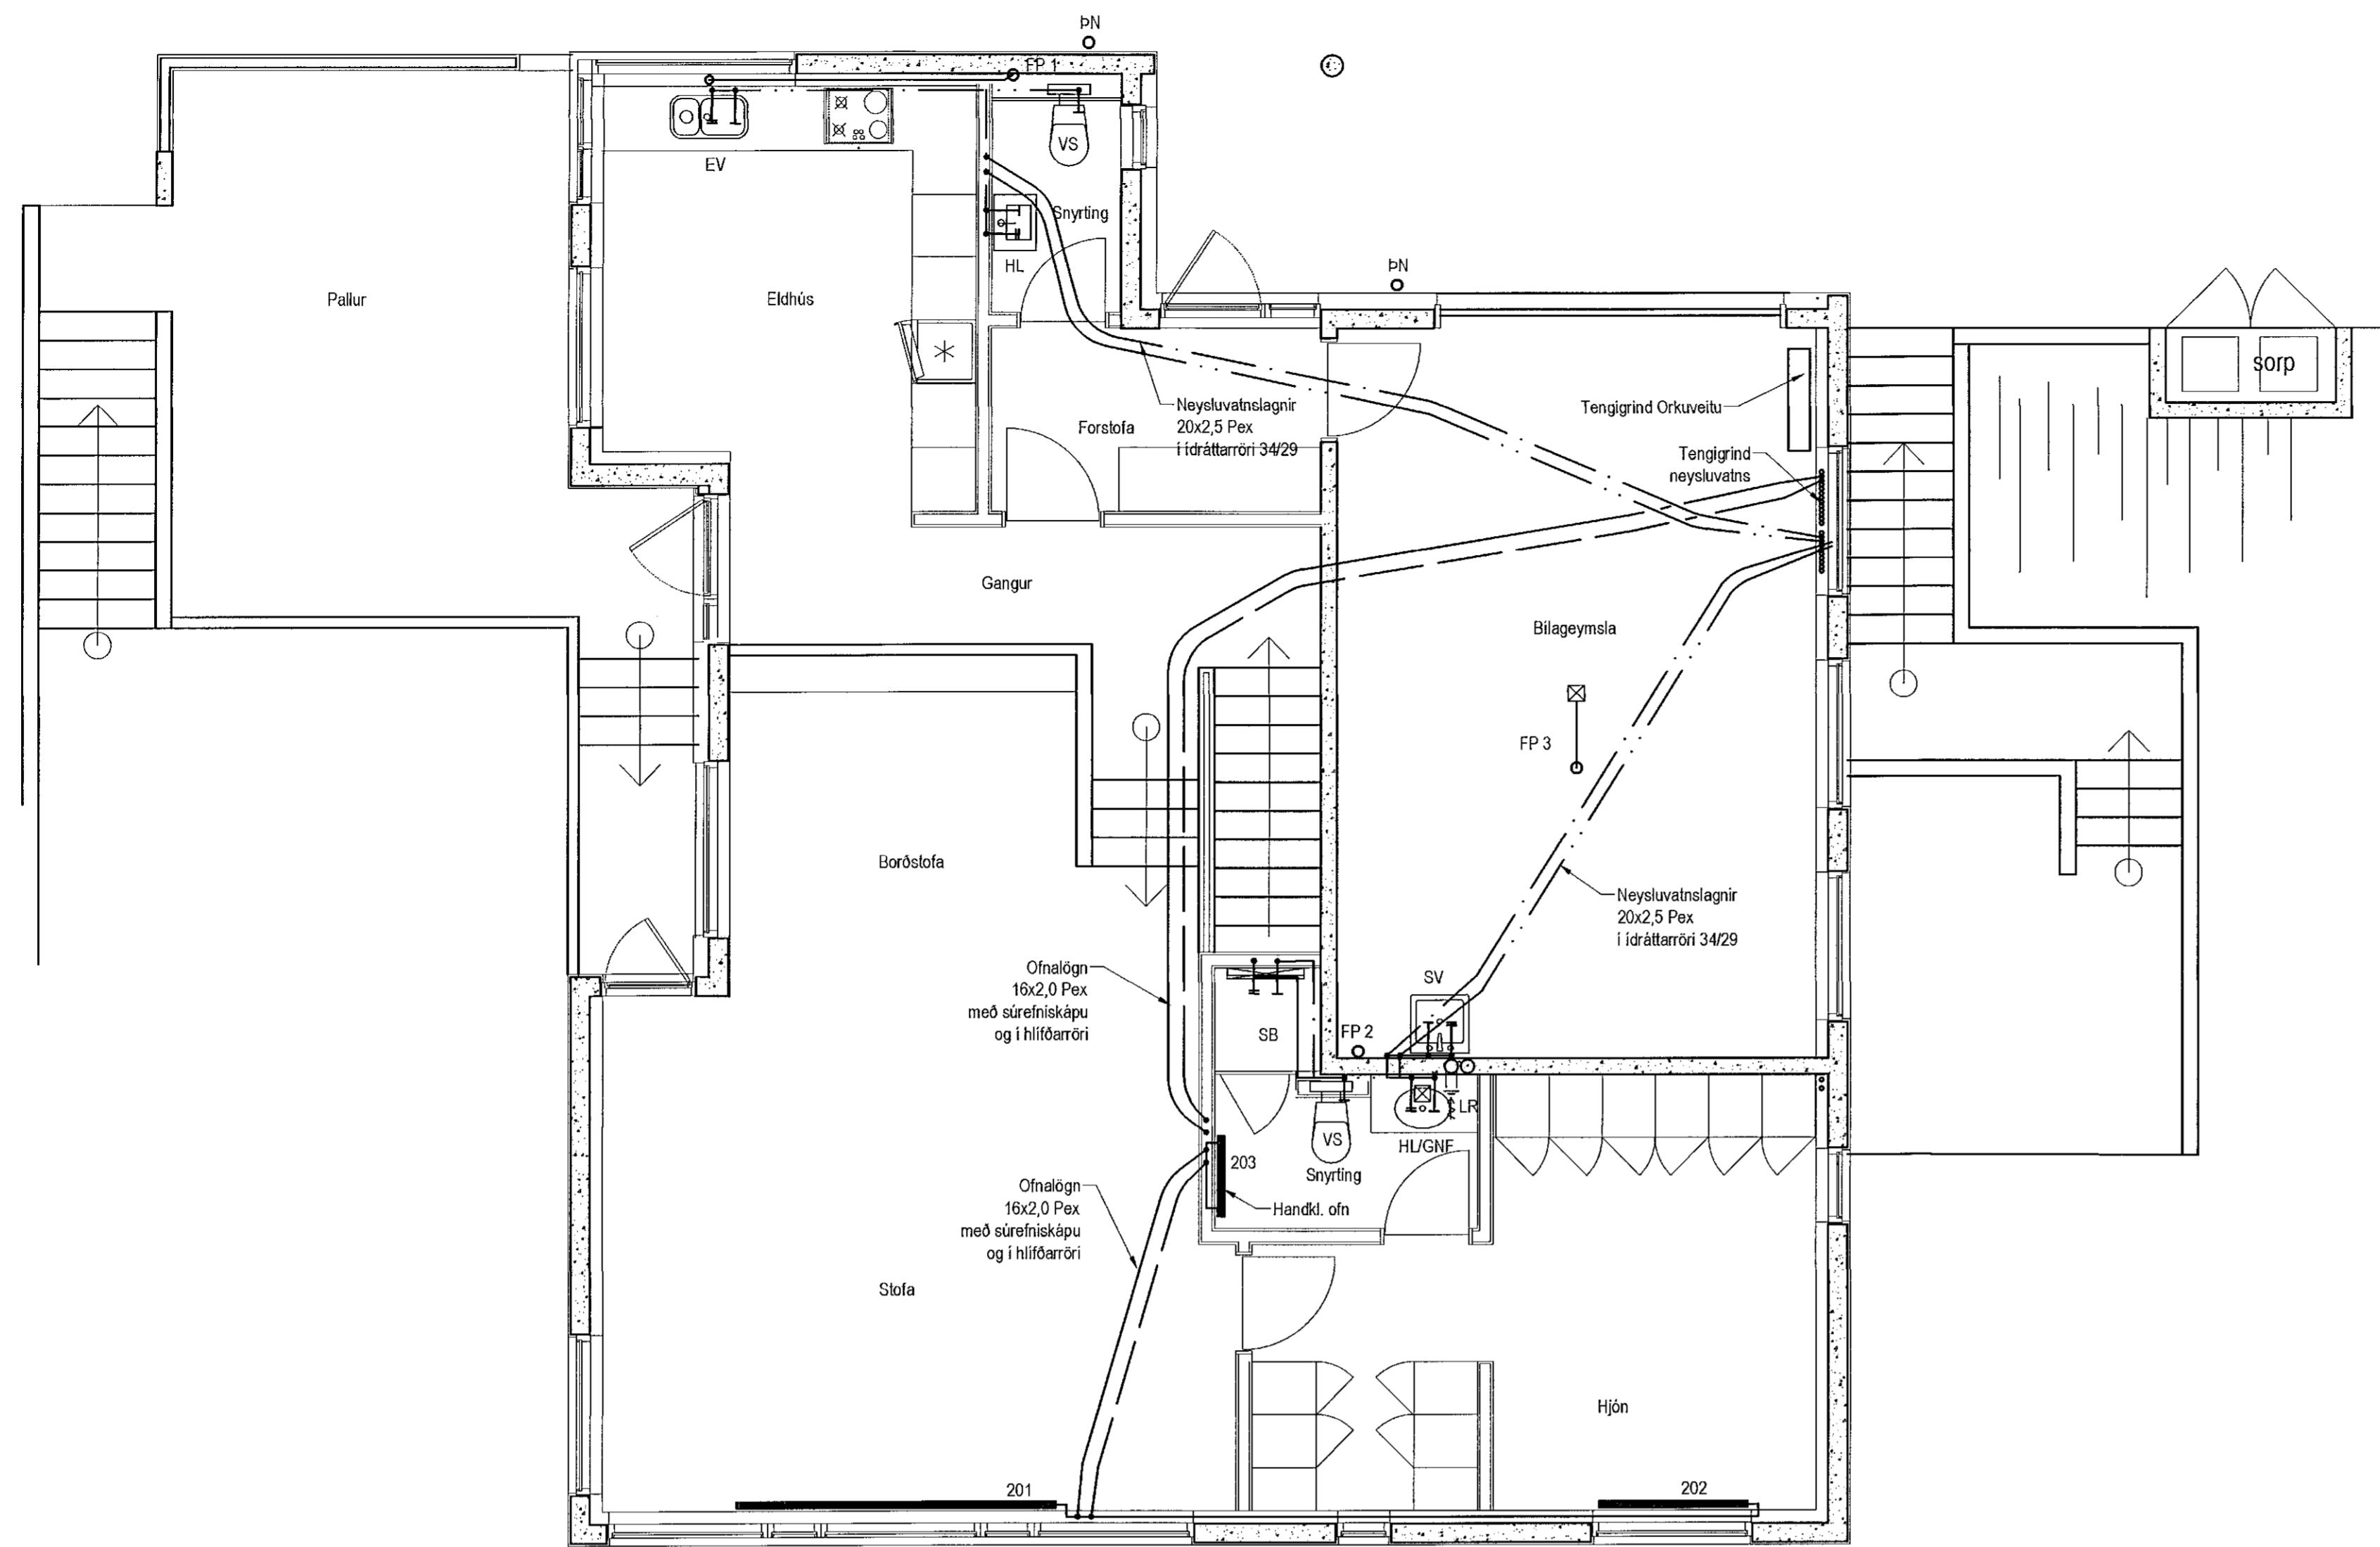



Samþykkt þann
12. okt. 2021
F.h. byggingarfulltrúans í Hafnarfirði
Hafnar A. Jónsson
F-HAS

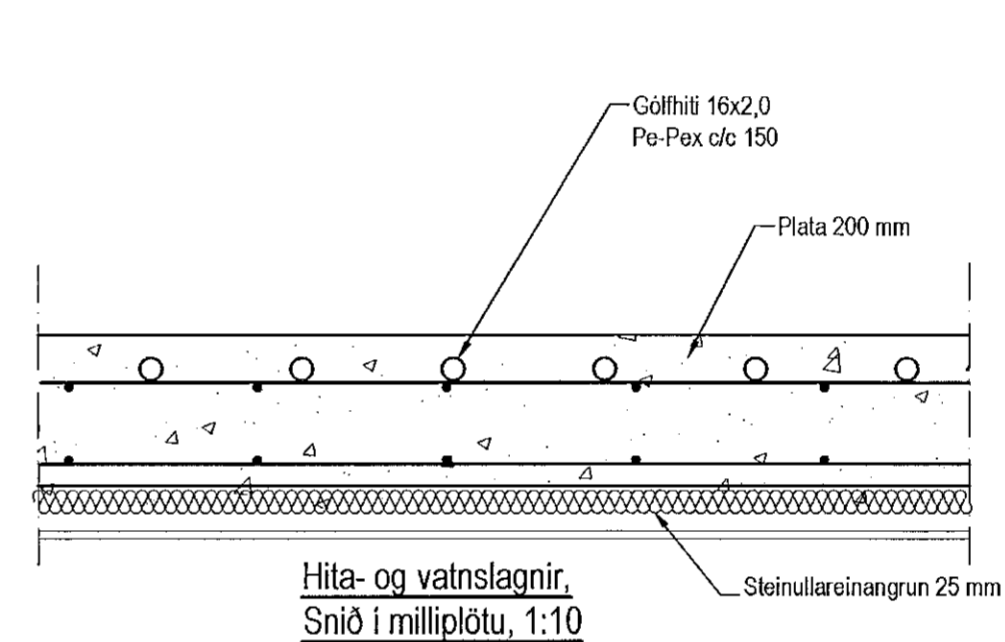

Neysluvatnslagnir 2. hæð, 1:50

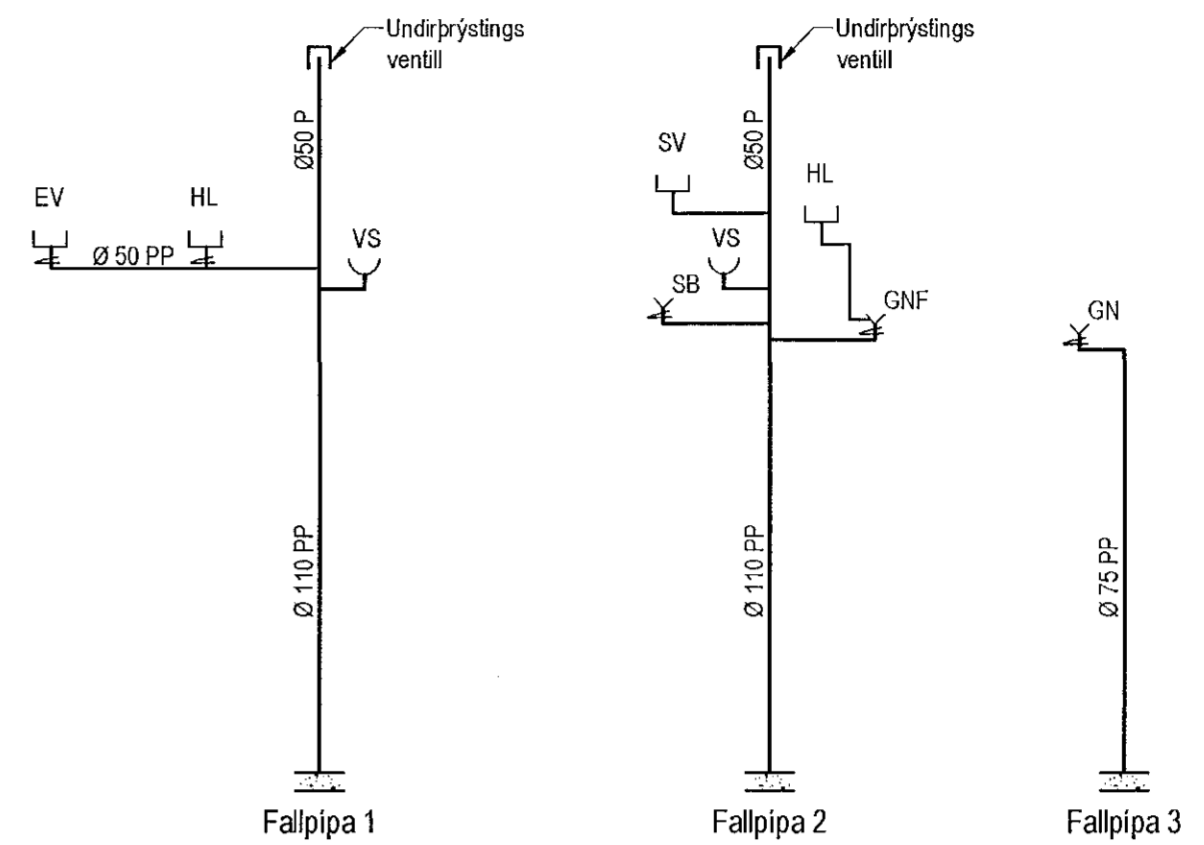


Hita- og vatnslagnir, Snið í milliplotu, 1:10

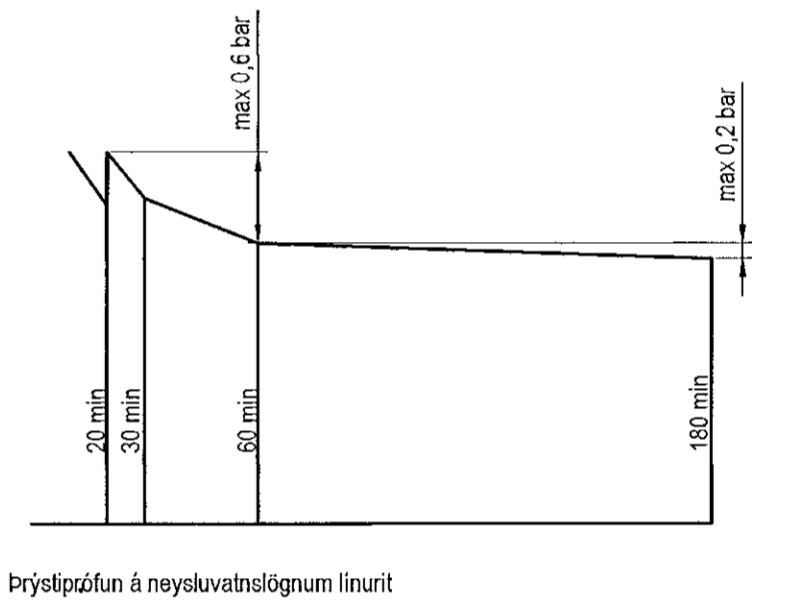

Hita- og vatnslagnir, Snið í botnplotu, 1:10

Neysluvatnslagnir, Skýringar
Neysluvatnslagnir eru PEX-lagnir 16x2,5 í ídráttarörri 3429. Eingöngu skal nota víðurkennt efni, og gata skal þess allir hlutir kerfisins séu frá sama framleiðanda. Festingar skal setja á lagnir með mest 1-1,5 metra milliþil. Setja skal þjár festingar við beygjur. Beygjuradius skal ekki vera meiri en 5x þvermáli pípu. Öfletta skal þessa að öðrum höndum komist ekki milli yrarörar og innrarörar. Þrýstingurinn á lögnum skiptast í tveir lotur. Fyrri lota er framkvæmd í 1 klst. og er þrýstingurinn 15 bör þrýstifall má vera max 0,6 bör á seinri 30 mín. Seinni lota er gerð framhaldi af fyrri lotu og tekur 2 klst. Þrýstifall má vera max 0,2 bör.

Fráveitilagnir Skýringar
Fráveitilagnir innanhús skulu vera Skolan db soundproof pipe system. Allt efni skal vera samsvorandi að gerð og gæðum. Allar beygjur og greinar skulu gæðar með viðeigandi tengistykki. Nota skal hlífðeinsangrands burðarfestingar á lóðröttar lagnir.

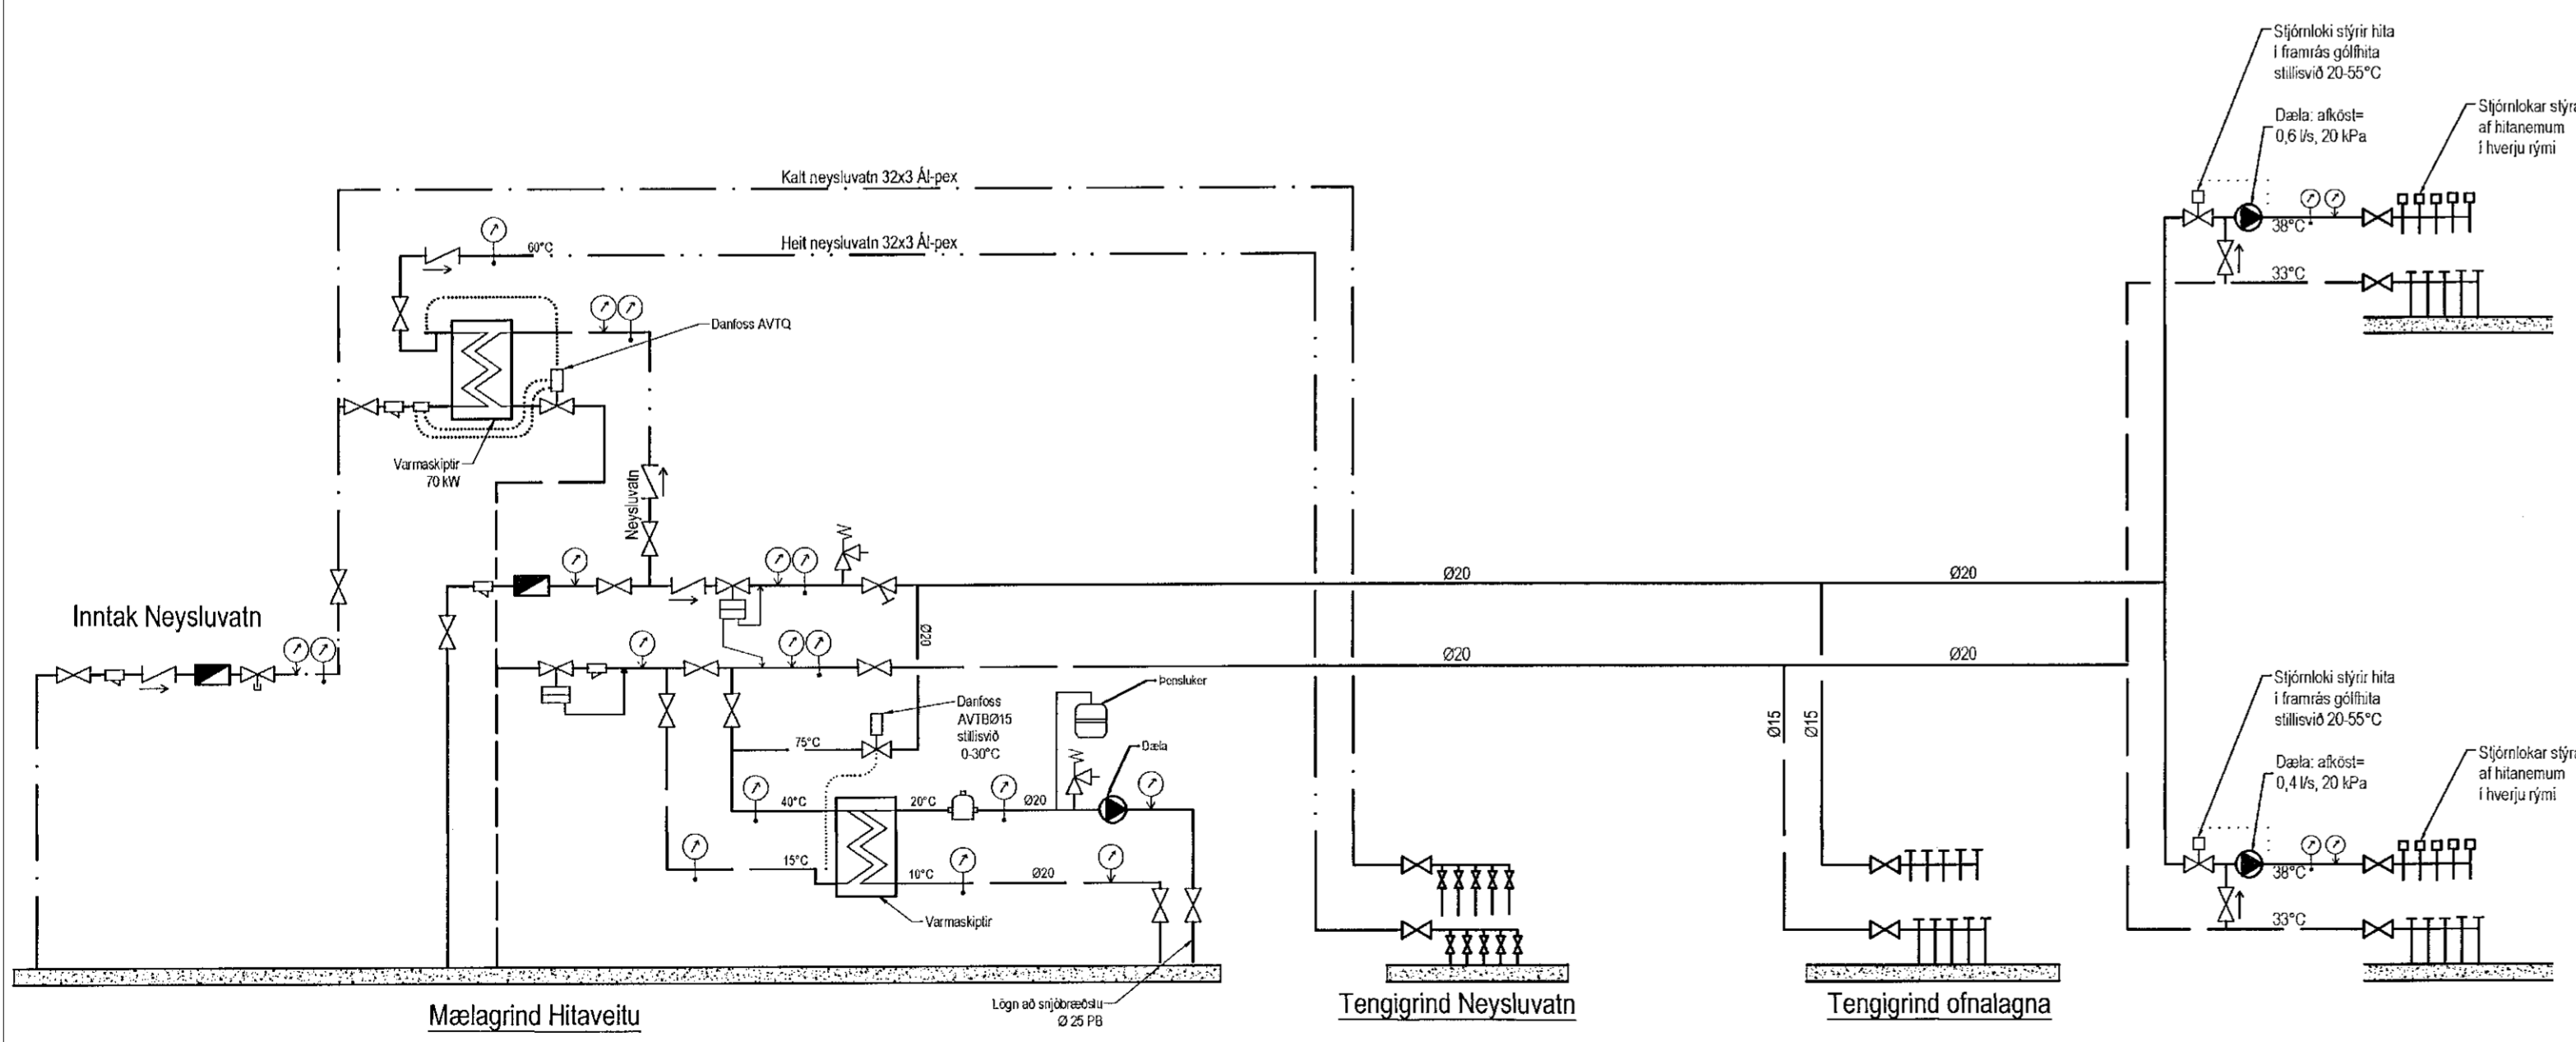

- Tákn**
- Renntloki
 - Sífa
 - Einstreymisloki
 - Votnsamillir
 - Tengingarloki
 - Stúllloki
 - Þrýstimer
 - Hilumallir
 - Öryggisloki
 - Þrýstipípannir
 - Slaufloki
 - Danfoss AVTB
 - Dala
 - Lofstífa
 - Þrýstimerkari

Útgáfa	Breyting	Dagsetning	Hannað
B1	Legu lagna breytt	29.09.2021	S.H.
Sveinbjörn Hinriksson Byggingatæknifræðingur		Staður Víkurskarð 4 Hafnarfirði	
Kl. 160851-2529 Strandgötu 11 Hafnarfirði Sími: 555-4048, 561-5051 Netfang: sveinnh@simnet.is		Skýring Neysluvatnslagnir 2. hæð	
Hannað / Teiknað	Kvarði	Dagsetning	Verkur.
	1:50	6.10.21	01-19
			Teikn.nr. 2-03

áðalhönnuður:
Kári Eiríksson - Aðstoð FAI - kt: 070385-0090