

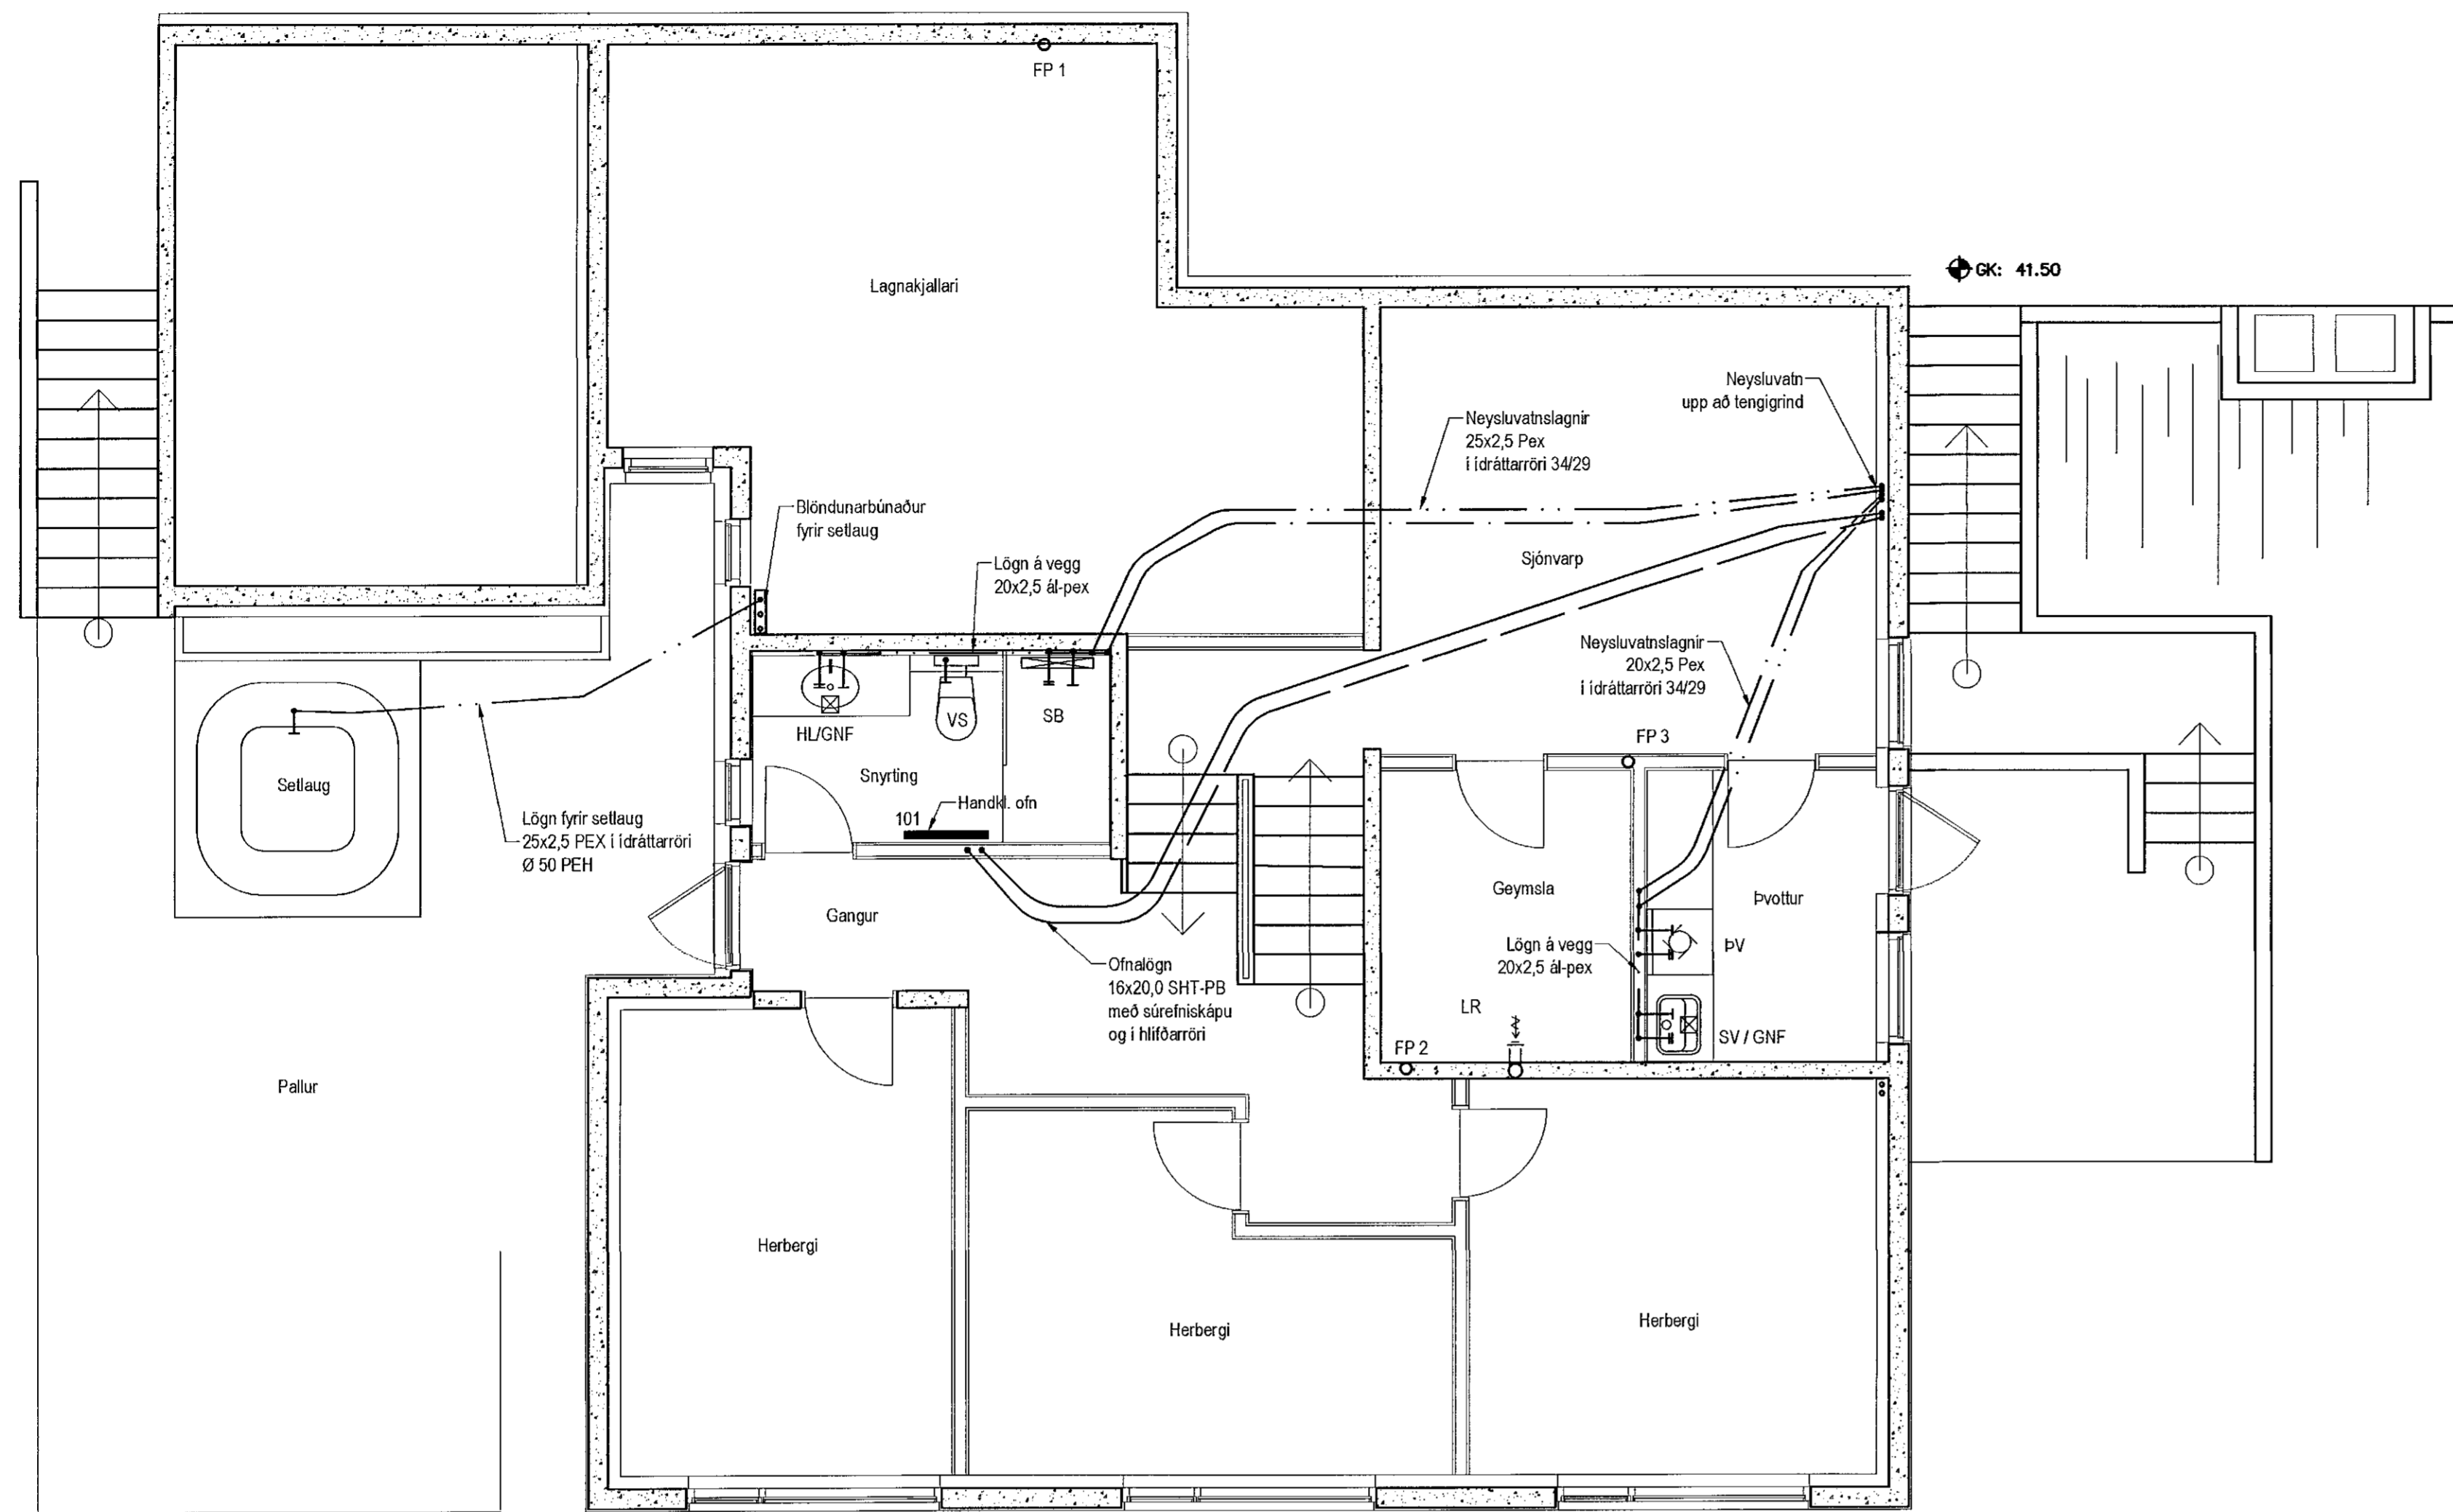



Samþykkt þann
12. okt. 2021
i.h. byggingarkláraans í Hafnarfirði
Hjalmar A. Jónsson
HJA

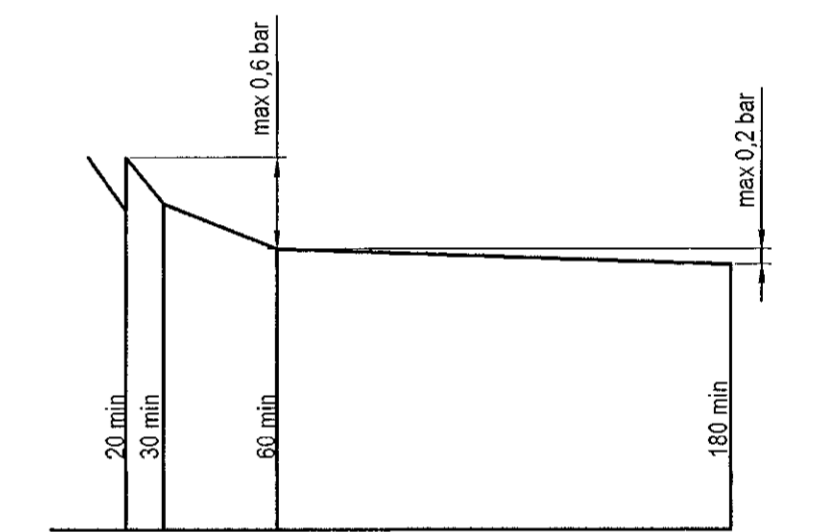


Neysluvatnslagnir 1. hæð, 1:50

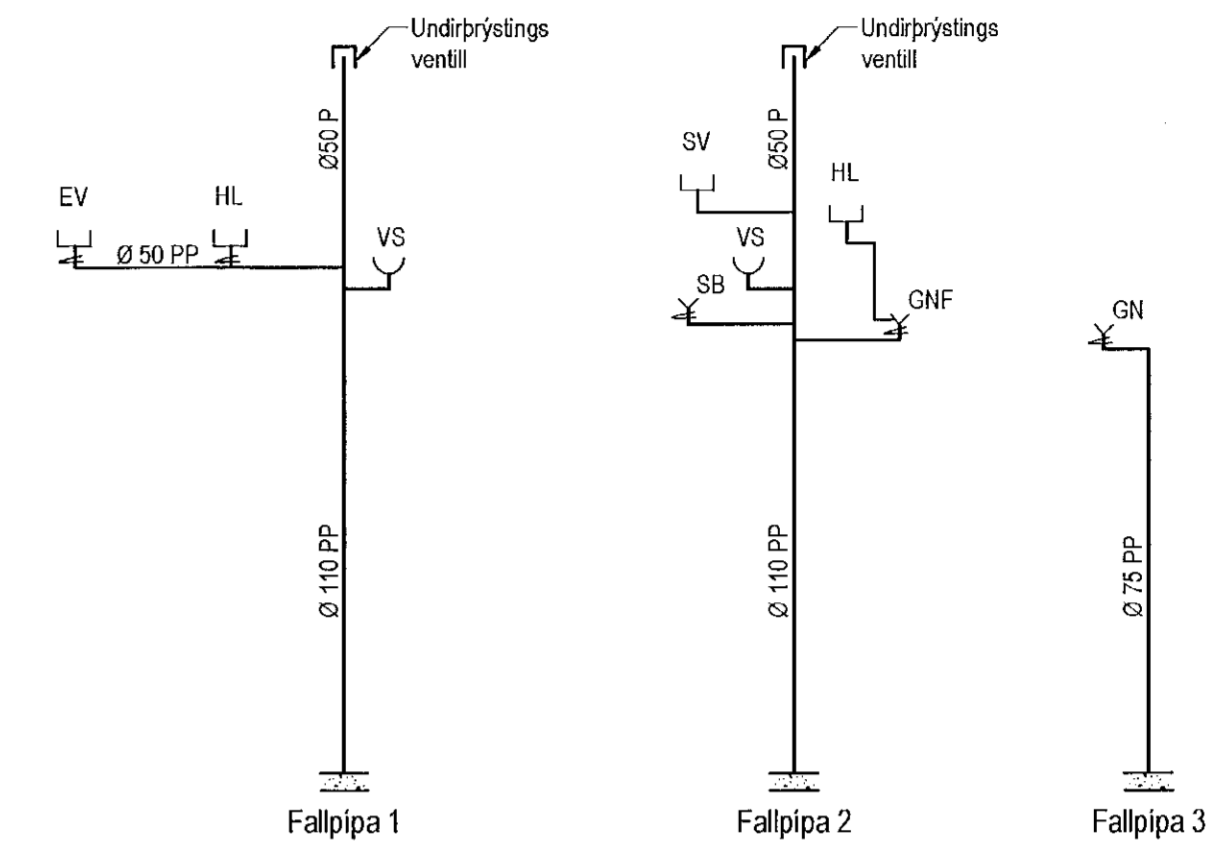

Þrýstifötun á neysluvatnslögnum línurit

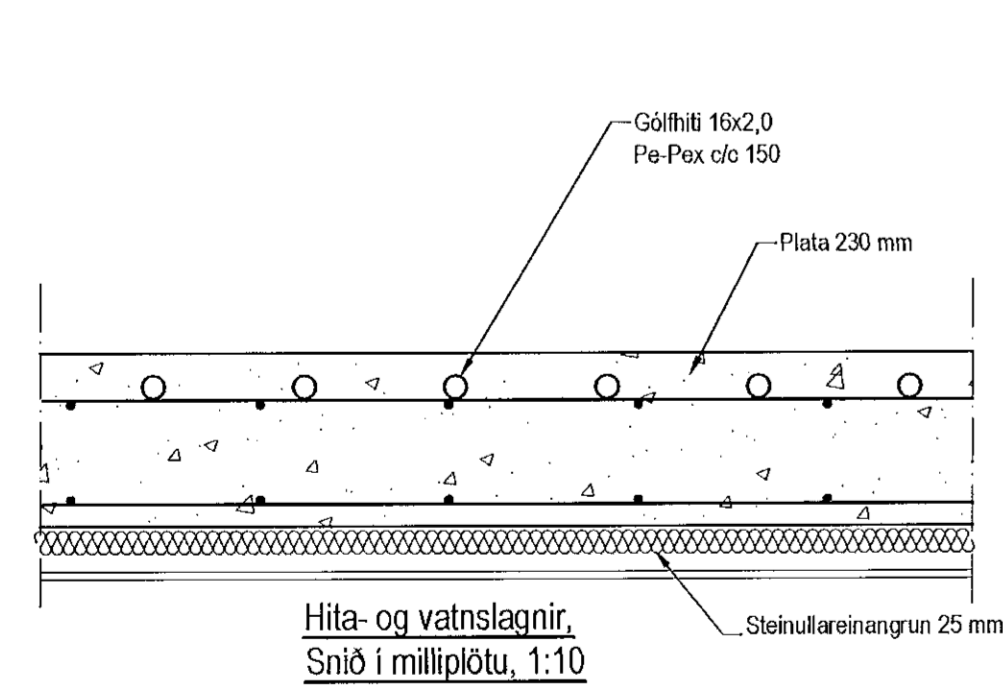

Hita- og vatnslagnir,
Sníð í milliþötu, 1:10

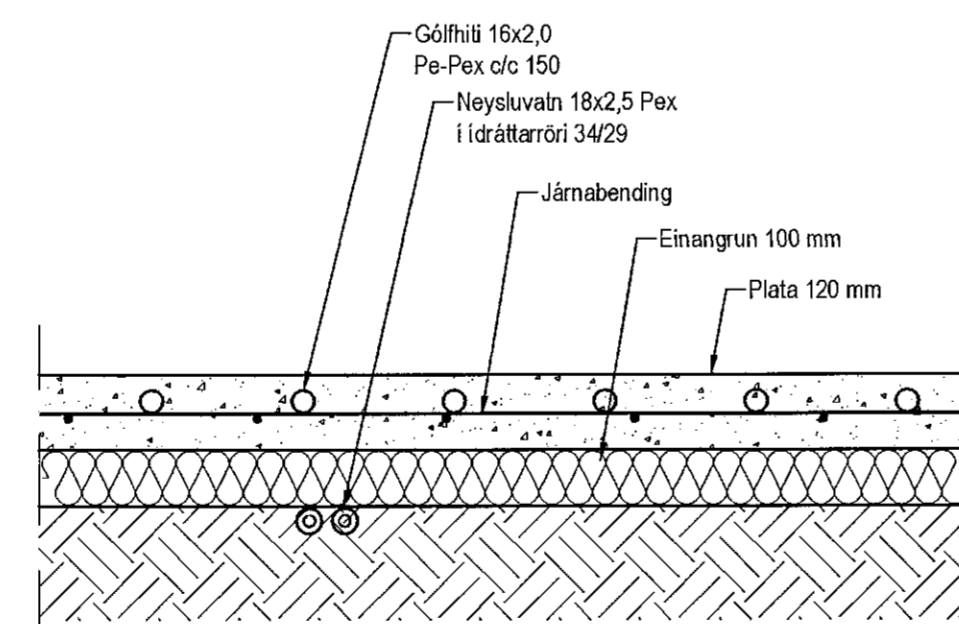

Hita- og vatnslagnir,
Sníð í botnþötu, 1:10

Neysluvatnslagnir, Skýringar

Neysluvatnslagnir eru PEX-lagnir 18x2,5 í ídráttarröri 34/29. Eingöngu skal nota víðurkennt efni, og gæta skal þess allir hlutr kerfisins séu frá sama framleiðanda. Festingar skal setja á lagnir með mest 1-1,5 metra millibili. Setja skal þrjár festingar við beygjur. Beyguradius skal ekki vera meiri en 5x þvermál pípu. Gæta skal þess að óþremndi komist ekki milli yfirborðs og innervörðs. Þrýstiprófun á lögnum skiptast í tvær lotur. Fyrri lota er framkvæmd í 1 klst. og er þrýstingurinn 15 bór þrýstifall má vera max 0,6 bór á seinni 30 mín. Seinni lota er gerð framhaldi af fyrri lotu og tekur 2 klst. Þrýstifall má vera max 0,2 bór.

Fráveitulagnir Skýringar

Fráveitulagnir innanhús skulu vera Skolan db soundproof pipe system. Allt efni skal vera samsvarandi að gerð og gæðum. Allar beygjur og greinar skulu gerðar með viðbúðum tengistykkjum. Nota skal hjóðeinangrandi burðarfestingar á fótrettar lagnir.

Staðlögmáður:
Rán Eiríksdóttir - FAI - kt: 070305-4050

Útgáfa	Breyting	Dagsetning	Hannað
B1	Legu lagna breytt	29.09.2021	S.H.
Sveinbjörn Hinriksson Byggingateknifræðingur Kt. 160851-2529 Strandgötu 11 Hafnarfirði Sími: 555-4008, 961-0651 Netfang: sveinhi@simnet.is		Staður: Víkurskarð 4 Hafnarfirði Skýring: Neysluvatnslagnir 1. hæð	
Hannað / Teiknað	Kvarði	Dagsetning	Verkfr.
	1:50	6.10.21	01-19
			2:02