

Samþykkt bann


15. okt. 2021

f.h. byggingarfulltrúan í Hafnarfirði
Hönnuður A. Jónsson


A403

Tákn

GN	= Gólfborðfall	Brunatákn	
BN	= Þakborðfall	Veggir og hæðarskil	
SN	= Svefnborðfall	E100	
LR	= Loftrásing	A-E100	
VLR	= Vöðruin loftrásing	A-E1100	
PK	= Þöskassar	RE100	
ML	= Mýskarfas	RE1120	
BO	= Búgungarop	A-REIM120	
R	= Rjúklykkjar		
HSL	= Handstjórnstaki		
ÚT	= Mætur údgangur		
HV	= Hitaveita		
VV	= Vötnaveita		
RR	= Ráknagsveita		
UK	= Útkrani		
DS	= Dyrsími		
BO	= Felisligi við búgungarop		
	= Brunaslanga		
	= Slöðubúta		
	= Slöðubúta út		
	= Stjórnstöð brunavörðunarkerfis		
	= Lentiak		
	= Bilstöði fyrir fatlaða		
		Hæðir	
		E100-CS	
		E100-CS	
		E100-CS	
		Gluggar	
		E30	

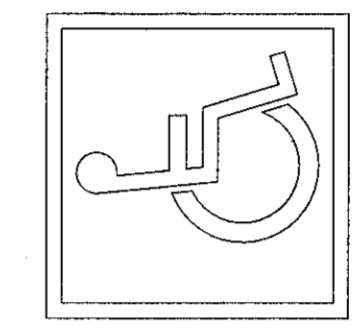

Útg.	Dags.	Lýsing	Nafn
------	-------	--------	------

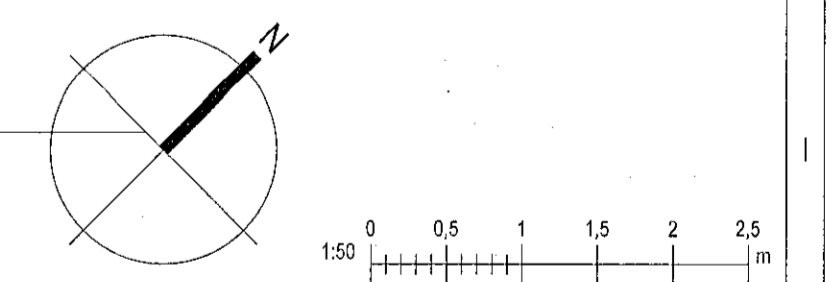

KRark Kristinn Ragnarsson arkitekt ehf.
Hlíðasmári 19 - 2.hæð, 201 Kópavogur, Ísland
Sí. 594.2250, Fax. 544.4225
Kt. 581298.3989, www.krark.is, krark@krark.is

Koparhella 3 og 5
Hafnarfjörður

Landnúmer: 228738 Staðgreinir: 1400-1
Íbúðarhús


Grunnmynd 1. hæð stm.aðstaða

Sérupprættir

Hönnun:	KR RM	Verkunúmer:	21038A1
Verkefnastjórn:	KR	Málkvarði:	1 : 50
Teiknaði:	RM	Dagsetning:	02.07.2021
Yfirfarir:	RM KR	Bláð:	Útgáfa:

Samþykkt:
Kristinn Ragnarsson
Kl. 120944.2669

A403

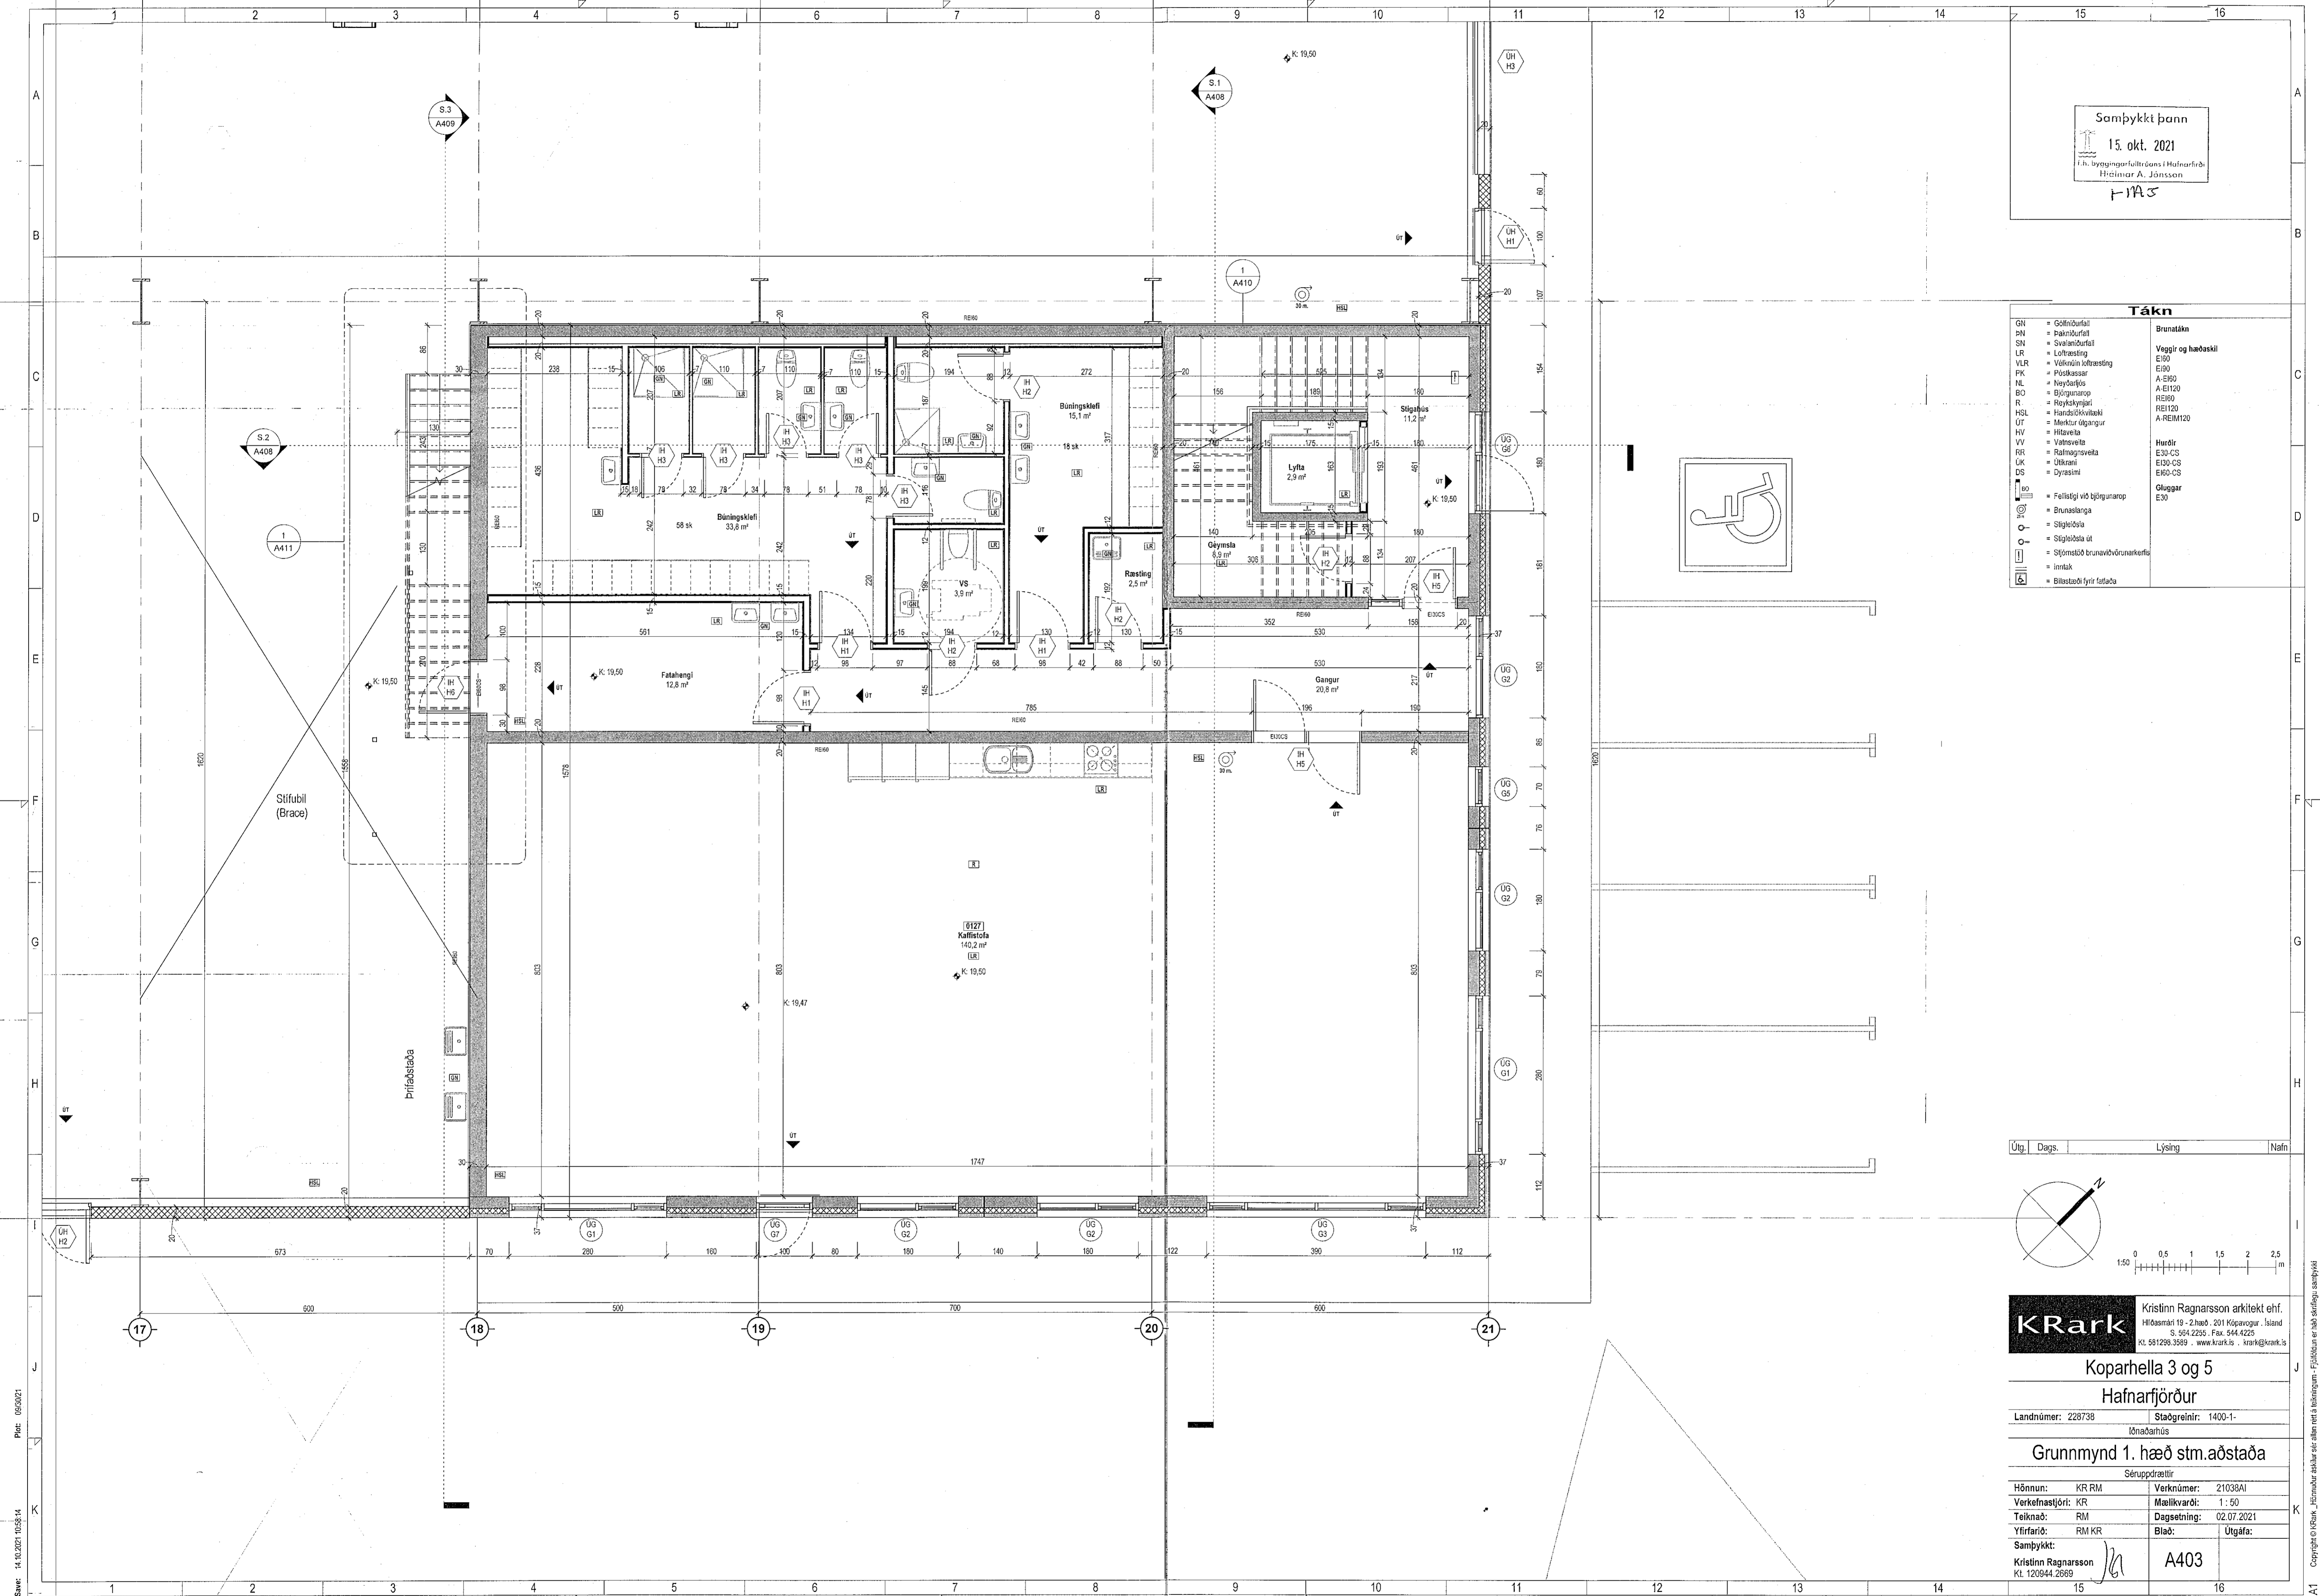

Skjalnúmer: 05/30/21
Dagsetning: 14.10.2021 10:58:14

Skjalnúmer: BIM 380//21038A1-Koparhella 5 Húf/21038A1-Koparhella 5 Húf.rvt

Copyright © KRark - Hönnuður skilar sér allar réttindi hönnuðum - Friðföllum er hæð skilríkja samþykkt