



Samþykkt þann
15. okt. 2021
f.h. byggingarfulltrúans í Hafnarfjörð
Hjelmur A. Jónsson
HMS

Tákn

GN	= Gólmúrfall	Brunatáku
SN	= Svafnúrfall	Veggir og hæðaskil
LR	= Loftrásing	E30
VLR	= Voknín loftrásing	E160
FK	= Flókassar	A-E120
NL	= Neyðarþrifa	RE160
BO	= Þjúgumarp	A-REIM120
R	= Reykskygjal	Hurðir
HSL	= Húndúkkvél	E30-CS
ÚT	= Múrur útgangur	E160-CS
HV	= Hitavala	E160-CS
VV	= Vötnsvolta	Gluggar
FR	= Ráfnagrevla	E30
ÚK	= Útkani	
DS	= Dyssimí	
BO	= Felldugi við þjúgumarp	
BR	= Brunaslaga	
ST	= Stigstöbla	
ST	= Stigstöbla út	
ST	= Stigstöbla brunavörðunarkerfi	
IN	= Inntak	
BL	= Blástæði fyrir tösta	

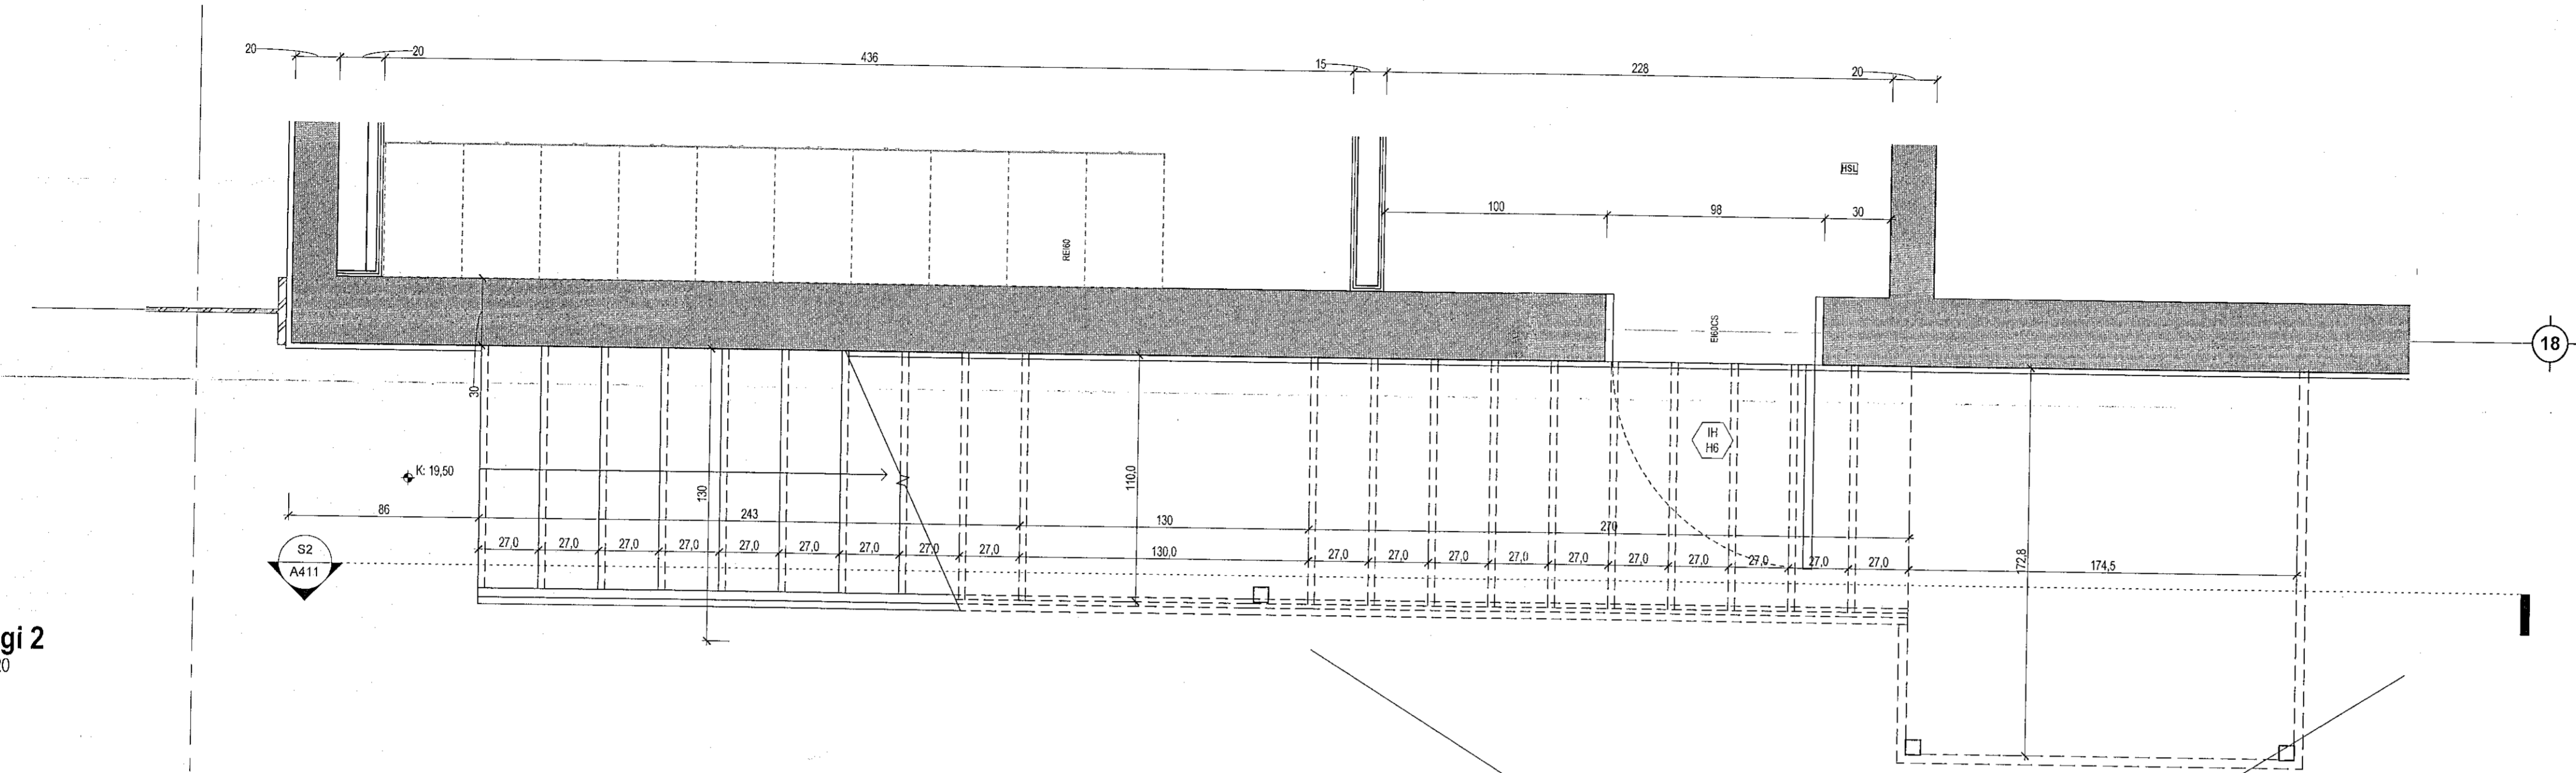


Stigi 2
1:20

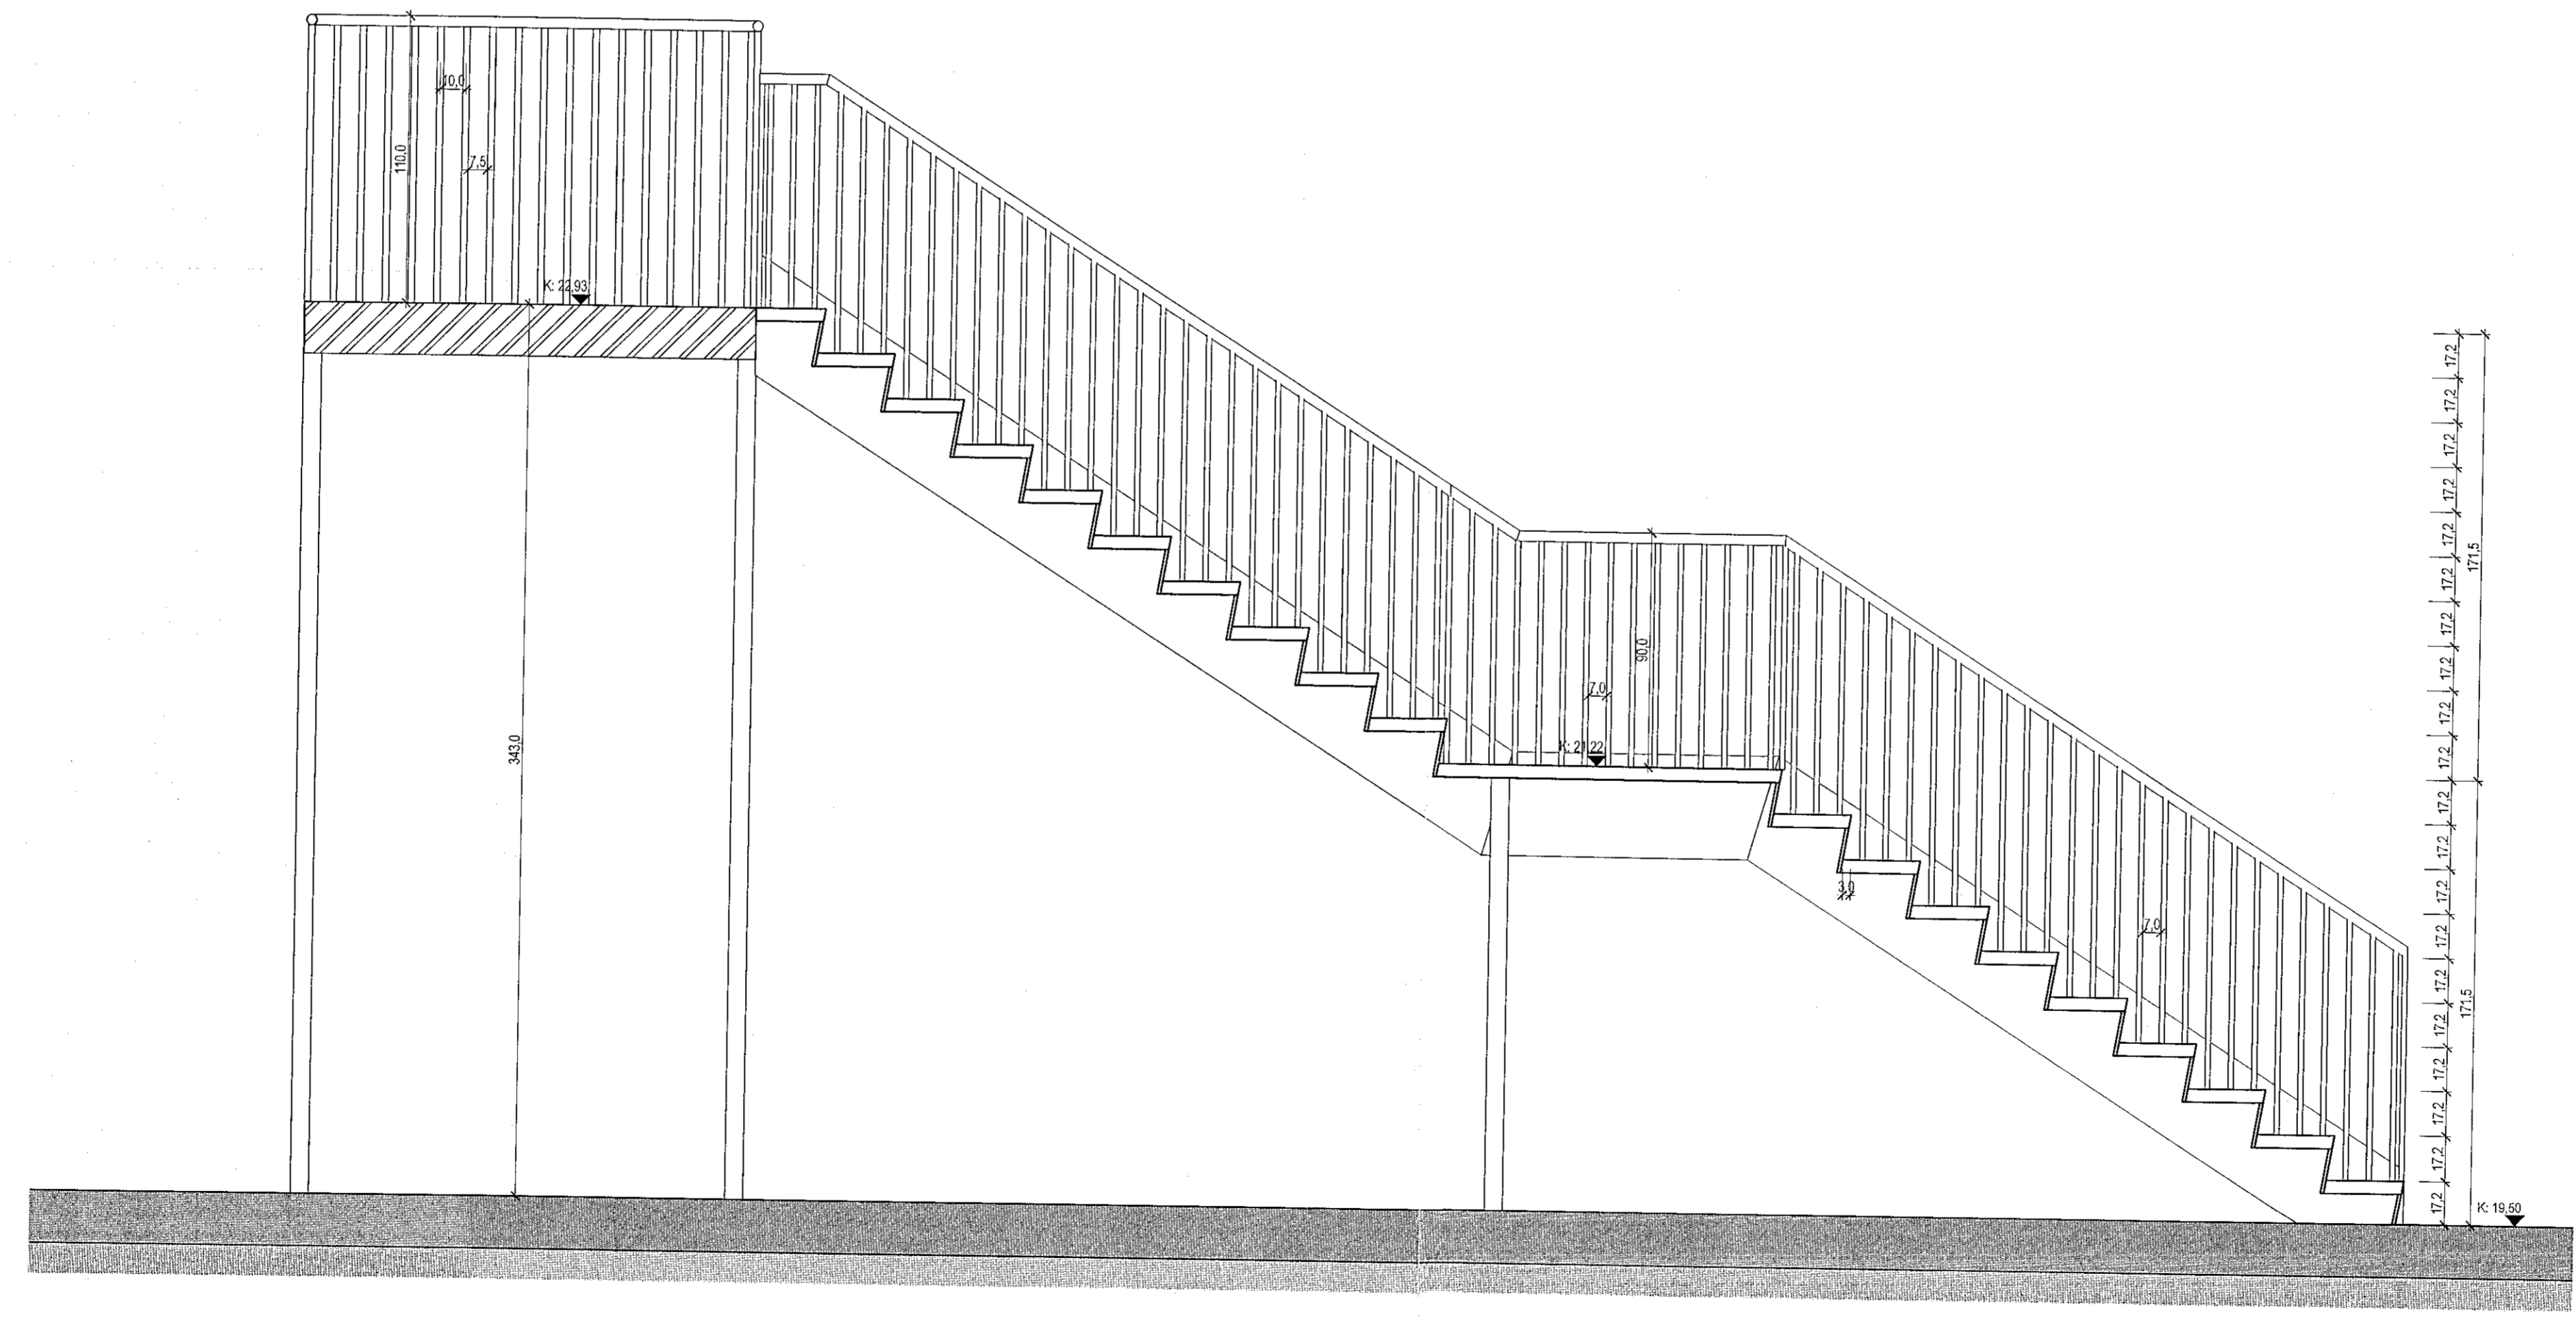

Stigi 2 snið
1:20

Útg.	Dags.	Lýsing	Nafn
------	-------	--------	------

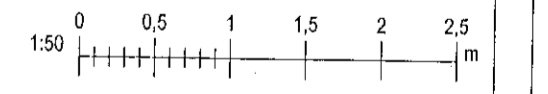

KRark Kristinn Ragnarsson arkitekt ehf.
Hilöasmári 19 - 2. hæð, 2011 Köppavogur, Ísland
S. 564.2255, Fax: 544.4229
Kl. 591298.3589 - www.krark.is - krark@krark.is

Koparhella 3 og 5
Hafnarfjörður

Landnúmer: 228738	Staðgreinir: 1400-1-
Iðnaðarhúsi	
Stigi 2	
Séruppdrættir	
Hönnun: KR RM	Verknúmer: 21038AI
Verkefnastjóri: KR	Mælikvarði: 1:20
Teiknað: RM	Dagsetning: 02.07.2021
Yfirfarið: RM KR	Bláð: Útgáfa:
Samþykkt:	
Kristinn Ragnarsson Kl. 120844.2689	A411

Skv: 14.10.2021 10:52:24
 Pk: 10/13/21
 Skrá: BIM 360/21038AI-Koparhella 5 Hal/21038AI-Koparhella 5 Hal.rvt

Copyright © KRark. Hönnuð áttur er áttur net & vélstjórn. Pflöðun er há skilgætt samþykkt.