


ÁRITUN BYGGINGARFULLTRÚA

Samþykkt þann
15. okt. 2021
F.h. byggingarfulltráans í Hafnarfirði,
Hjálmar A. Jónsson
FAS

KRISTINN RAGNARSSON KT. 120944-2669

ÁRITUN HÖNNUNARSTJÓRA KT.

UNDIRSTÖÐUGRUNNMYND - YFIRLITSMYND - 1:200

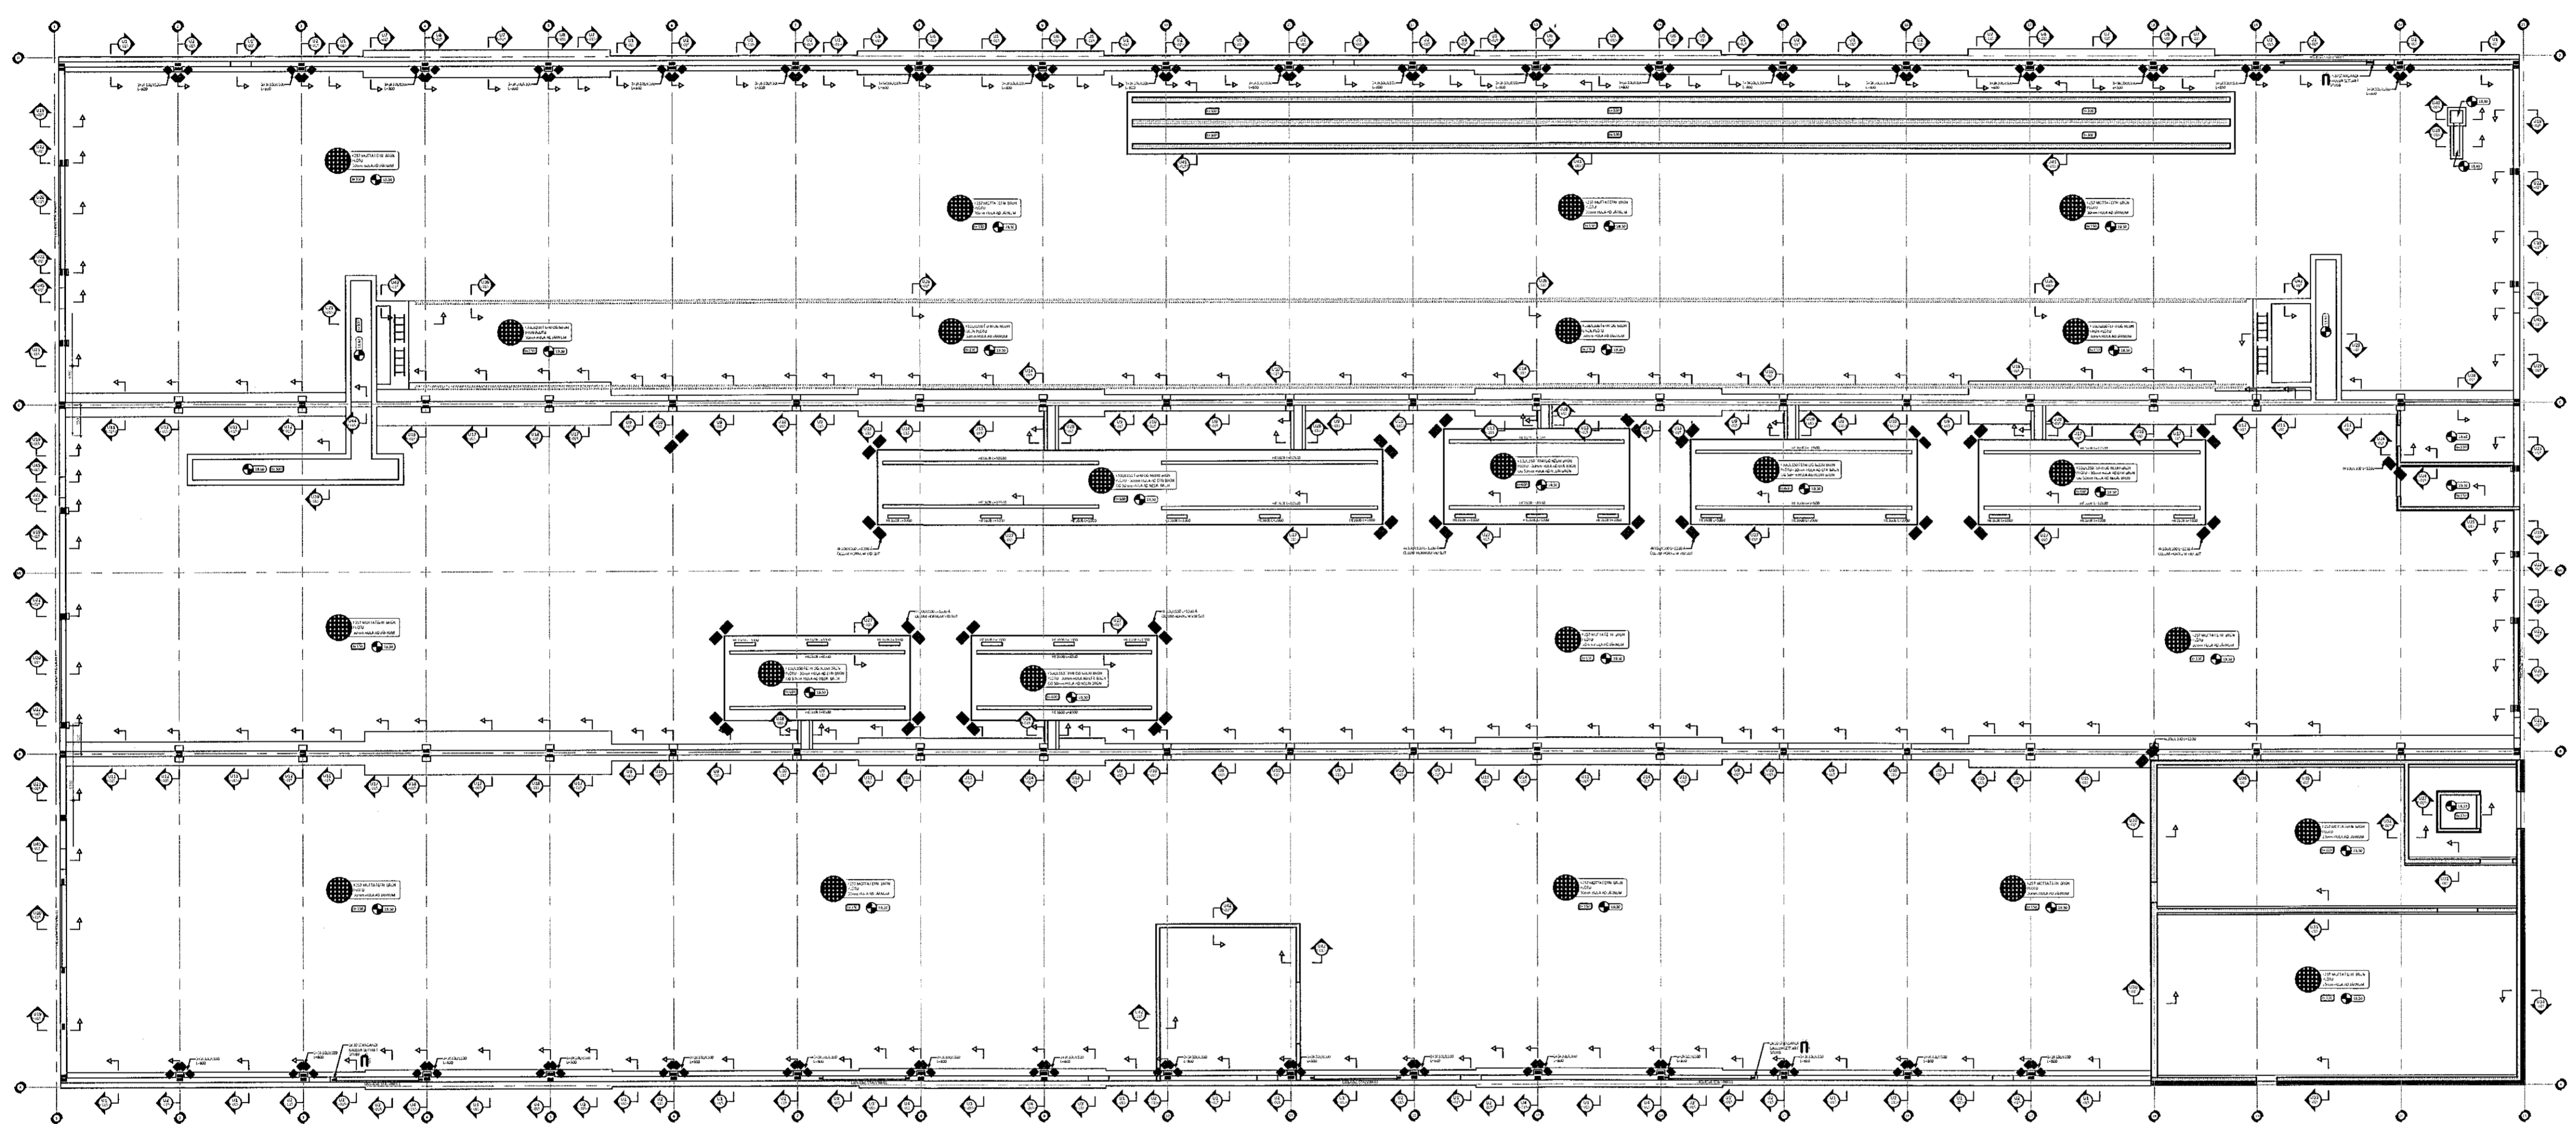


ALMENNAR SKÝRINGAR:

- SJÁ FLEIRI ALMENNAR SKÝRINGAR Á TEIKNINGU B-000
- ÖLL MÁL ERU Í MILLIMETURM, EN KÖTAR OG HNIT ERU Í METURM
- BYGGINGIN ER GRUNDUÐ Á ÞJÖPPUÐUM ÞÚÐA - LEYFLEGT ÁLAG Á ÞÚÐA ER 0,5MPa
- SJÁ ÞJÖPPUNARKRÖFUR FÝRIR FÝLLINGU UNDIR SÖKKLUM, BOTNPLÖTU OG Á LÖÐ Á JARÐVINNU-TEIKNINGU J-0001
- SJÁ TEIKNINGU 334-KOP-M-001 FRÁ PPKB-HM FÝRIR INNSTEYPTAR FESTINAR FÝRIR STÁLSÚLUR
- SJÁ TEIKNINGAR FRÁ LOTU FÝRIR SÖKKULSKAUT
- SJÁ TEIKNINGAR FRÁ TEIKNI FÝRIR NIÐURFÖLL Í BOTNPLÖTU OG GÖT Í SÖKKLA

TÁKN:

- U-XXX HNITAPUNKTUR FÝRIR UNDIRSTÖÐUR
- BENDING Í NEBRI BRÚN PLÖTU
- - - BENDING Í EFRI BRÚN PLÖTU
- TÁKNAR NÝJA STEYPU
- TÁKNAR FORSTEYPTAR EINIINGAR

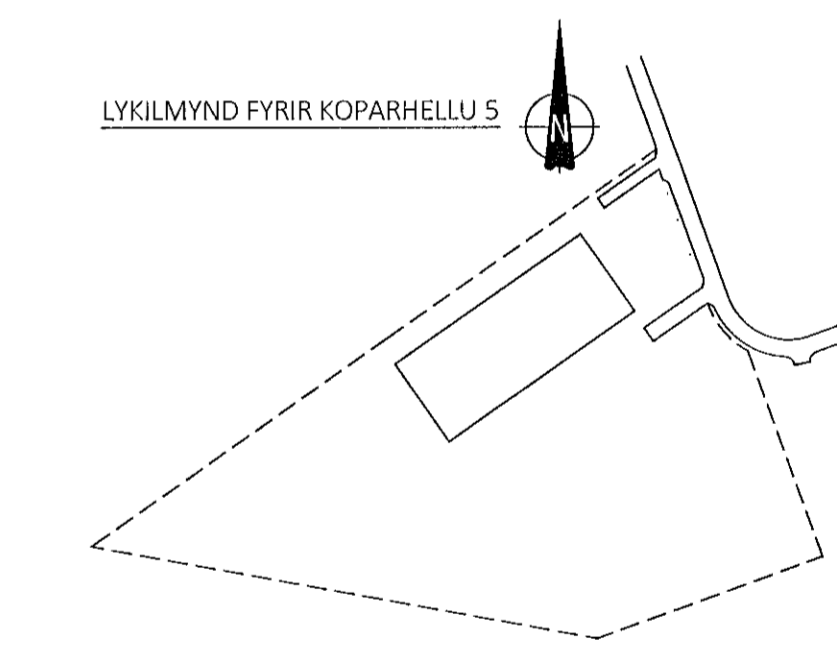

ÚTG. DAGS. SKÝRING

KOPARHELLA 5 EINIINGVERKSMÍÐJAN
HAFNARFIRÐI

BURÐARVIRKI
UNDIRSTÖÐUR
GRUNNMYND - YFIRLITSMYND

SAMÞYKKT: KENNITALA:
Ólafur Þorvaldsson 070970-4149

DAGS. ÚTGÁFU: 11.10.2021 HÖNNUÐUR: HE
DAGS. BREYTT: YFIRFARID AF: 605
MÆLKVARÐI: 1:200

HANNA
VERA FRÆÐISTOFA

21006 B-0100
VERK.NR. NÚMÉR ÚTG.

SUDURHRAUNNI 10 210 GARDABÆR KT. 631216-0480
hannaverk.is hrund@hannaverk.is SÍMI: 771-5252