

K257 MOTTA Í EFRI BRÚN
PLÖTU
30mm HULA AÐ JÁRNUM
t=150 19,50

K257 MOTTA Í EFRI BRÚN
PLÖTU
30mm HULA AÐ JÁRNUM
t=150 19,50

2K10 STANDANDI
BAULUR SETTAR Í
STUBB 100

ÁRITUN BYGGINGARFULLTRÚA


Sampykkt þann
15. okt. 2021
L.h. byggingarfulltrúans í Hafnarfirði
Hjálmar A. Jónsson
L-1A3

KRISTINN RAGNARSSON KT. 120944-2669

ÁRITUN HÖNNUNARSTJÓRA KT:

- ALMENNAR SKÝRINGAR:
- SJÁ FLEIRI ALMENNAR SKÝRINGAR Á TEIKNINGU B-0000
 - ÖLL MÁL ERU Í MILLIMETRUM, EN KÓTAR OG HNIT ERU Í METRUM
 - BYGGINGIN ER GRUNDUÐ Á ÞJÖPPUÐUM PÚÐA - LEYFILEGT ÁLAG Á PÚÐA ER 0,5MPa
 - SJÁ ÞJÖPPUNARKRÖFUR FYRIR FYLINGU UNDIR SÖKKLUM, BOTNPLÖTU OG Á LÓÐ Á JARÐVINNU-TEIKNINGU J-0001
 - SJÁ TEIKNINGU 334-KOP-M-001 FRÁ PPKB-HM FYRIR INNSTEYPTAR FESTINAR FYRIR STÁLSÚLUR
 - SJÁ TEIKNINGAR FRÁ LOTU FYRIR SÖKKULSKAUT
 - SJÁ TEIKNINGAR FRÁ TEIKNIK FYRIR NIÐURFÖLL Í BOTNPLÖTU OG GÖT Í SÖKKLA

- TÁKN:
- U-XXX HNITAPUNKTUR FYRIR UNDIRSTÖÐUR
 - BENDING Í NEDRI BRÚN PLÖTU
 - - - BENDING Í EFRI BRÚN PLÖTU
 - TÁKNAR NÝJA STEYPU
 - TÁKNAR FORSTEYPTAR EININGAR

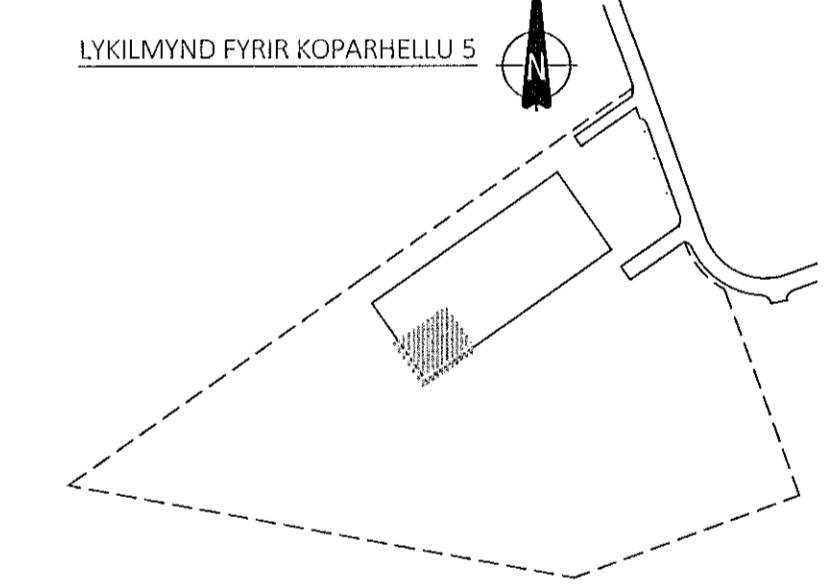

ÚTG. DAGS. SKÝRING

KOPARHELLA 5
HAFNARFIRÐI

BURÐARVIRKI
UNDIRSTÖÐUR
GRUNNMYND - HLUTI 1

SAMPYKKT: KENNITALA:
Sveinur Þorvaldsson 070970-4149

DAGS. ÚTGÁFU: 11.10.2021 HÖNNUÐUR: HE
DAGS. BRÉYF: YFIRFARID AF: C63

MÆLIKVAFDI: 1:50

HANNA
VERKFRÆÐISTOFA

21006 B-0101
VERKNR. NÚMÉR. ÚTG.

SUDURHAUNNI 10 210 GARDABÆR KT. 631216-0480
hamaverk.is hrund@hamaverk.is SÍMI: 771-5252