

ÁRITUN BYGGINGARFULLTRÚA

**Samþykkt þann**  
15. okt. 2021


F.h. Byggingarfulltrúans í Hafnarfirði  
Hjálmar A. Jónsson  
HVA

KRISTINN RAGNARSSON KT. 120944-2669

ÁRITUN HÖNNUNARSTJÓRA KT:

- ALMENNAR SKÝRINGAR:
- SJÁ FLEIRI ALMENNAR SKÝRINGAR Á TEKNINGU B-0000
  - ÖLL MÁL ERU Í MILLIMETURM, EN KÓTAR OG HNIT ERU Í METRUM
  - BYGGINGIN ER GRUNDUÐ Á ÞJÖPPUÐUM PÚÐA - LEYFLEGT ÁLAG Á PÚÐA ER 0,5MPa
  - SJÁ ÞJÖPPUNARKRÖFULYR FYRIR FYLINGU UNDIR SÖKKLUM, BOTNPLÖTU OG Á LÓÐ Á JARÐVINNUTEKNINGU J-0001
  - SJÁ TEKNINGU 334-KOP-M-001 FRÁ PPKB-HM FYRIR INNSTEYPTAR FESTNAR FYRIR STÁLSÚLUR
  - SJÁ TEKNINGAR FRÁ LOTU FYRIR SÖKKULKAUT
  - SJÁ TEKNINGAR FRÁ TEKNIK FYRIR NIDURFÖLL Í BOTNPLÖTU OG GÓT Í SÖKKLA

- TÁKN:
- U-XXX HNITAPUNKTUR FYRIR UNDIRSTÖÐUR
  - BENDING Í NEDRI BRÚN PLÖTU
  - - - BENDING Í EFRI BRÚN PLÖTU
  - TÁKNAR NÝJA STEYPU
  - TÁKNAR FORSTEYPTAR EININGAR

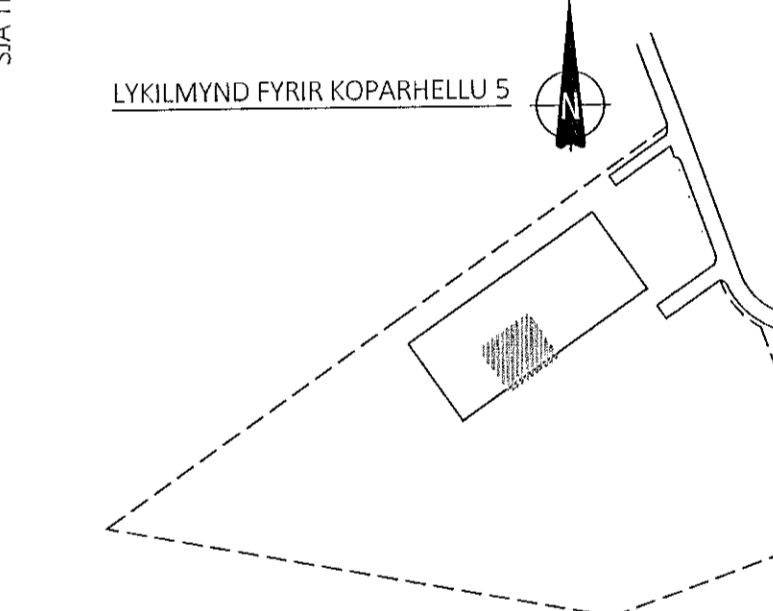

ÚTG. DAGS. SKÝRING

**KOPARHELLA 5** EININGAVERKSMIÐJAN  
HAFNARFIRÐI

BURÐARVIRKI UNDIRSTÖÐUR GRUNNMYND - HLUTI 3

SAMÞYKKT: *Lund Dinsdóttir* KENNITALA: 070970-4149

DAGS. ÚTGÁFU: 11.10.2021 HÖNNUÐUR: HE  
DAGS. BREYT: YFIRFARID AF: *crós*

MÁLKYRDI: 1:50

**HANNA** 21006 **B-0103**  
VERKFRÆÐISTOFA VERKNR. NÚMER ÚTG.

SUDURHRAUNI 10 210 GARDABER KT. 631216-0480  
hannaverk.is hrund@hannaverk.is Sími: 771-5252

