

ÁRITUN BYGGINGARFULLTRGA


Samþykkt þann
15. okt. 2021
Í h. byggingarfulltröð: Ólafur Halvarsson
Hjalmar A. Jónsson
i-173

KRISTINN RAGNARSSON KT. 120944-2669

ÁRITUN HÖNNUNARSTJÓRA KT:

- ALMENNAR SKÝRINGAR:
- SJÁ FLEIRI ALMENNAR SKÝRINGAR Á TEIKNINGU B-0000
 - ÖLL MÁL ERU Í MILLIMETRUM, EN KÓTAR OG HNIT ERU Í METRUM
 - BYGGINGIN ER GRUNDUÐ Á ÞJÖPPUÐUM PÚÐA - LEYFILEGT ÁLAG Á PÚÐA ER 0,5MPa
 - SJÁ ÞJÖPPUNARKRÖFUR FYRIR FYLINGU UNDIR SÖKKLUM, BOTNPLÖTU OG Á LÖÐ Á JARÐVINNUN-TEIKNINGU J-0001
 - SJÁ TEIKNINGU 334-KOP-M-001 FRÁ PPKB-HM FYRIR INNSTEYPTAR FESTINAR FYRIR STÁLSÚLUR
 - SJÁ TEIKNINGAR FRÁ LOTU FYRIR SÖKKULSKAUT
 - SJÁ TEIKNINGAR FRÁ TEKNIK FYRIR NIÐURFÖLL Í BOTNPLÖTU OG GÖT Í SÖKKLA

- TÁKN:
- U-XXX HNITAPUNKTUR FYRIR UNDIRSTÖÐUR
 - BENDING Í NEDRI BRÚN PLÖTU
 - - - BENDING Í EFRI BRÚN PLÖTU
 - TÁKNAR NÝJA STEYPU
 - TÁKNAR FORSTEYPTAR EININGAR

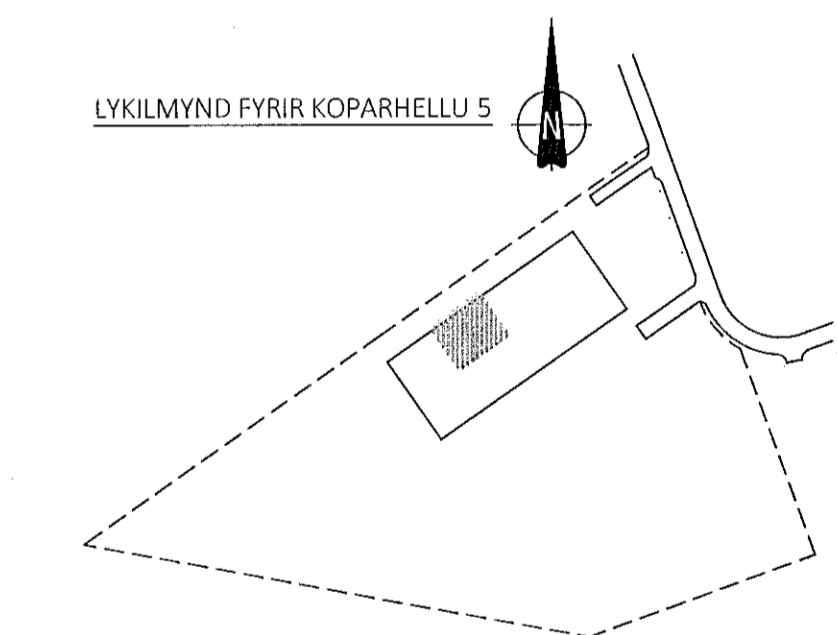

ÚTG. DAGS. SKÝRING

KOPARHELLA 5 EININGAVERKSMIDJAN
HAFNARFIRÐI

BURÐARVIRKI UNDIRSTÖÐUR GRUNNMYND - HLUTI 4

SAMÞYKKT: KENNITALA:
Lund Þinnsdóttir 070970-4149

DAGS. ÚTGÁFU: 11.10.2021 HÖNNUNUR: HE
DAGS. BREYTT: YFIRFARID AF: ccs

MÆLIKVARDI: 1:50

HANNA VERKFRÆÐISTOFA

21006 B-0104
VERKNR. NÚMER ÚTG.

SUDURHRAUNI 10 210 GARDABÆR KT. 631216-0480
hannaverkis hrund@hannaverkis Sími: 771-5252