

ÁRITUN BYGGINGARFULLTRÖA

Sampykkt þann
15. okt. 2021
f.h. Byggingarfulltröa í Hafnarfirði
Hjálmar A. Jónsson
H A S

KRISTINN RAGNARSSON KT. 120944-2669

ÁRITUN HÖNNUNARSTJÓRA KT:


ALMENNAR SKÝRINGAR:

- SJÁ FLEIRI ALMENNAR SKÝRINGAR Á TEIKNINGU B-0000
- ÖLL MÁL ERU Í MILLIMETRUM, EN KÓTAR OG HNIT ERU Í METRUM
- BYGGINGIN ER GRUNDUÐ Á ÞJÖPPUÐUM ÞÚÐA - LEYFILEGT ÁLAG Á ÞÚÐA ER 0,5MPa
- SJÁ ÞJÖPPUNARKRÖFUR FYRIR FYLLINGU UNDIR SÖKKLUM, BOTNPLÖTU OG Á LÖÐ Á JARVINNU-TEIKNINGU J-0001
- SJÁ TEIKNINGU 334-KOP-M-001 FRÁ PPKB-HM FYRIR INNSTEYPTAR FESTINAR FYRIR STÁLSÚLUR
- SJÁ TEIKNINGAR FRÁ LOTU FYRIR SÖKKULSKAUT
- SJÁ TEIKNINGAR FRÁ TEIKNIK FYRIR NIÐURFÖLL Í BOTNPLÖTU OG GÖT Í SÖKKLA

TÁKN:

- U-XXX HNITAPUNKTUR FYRIR UNDIRSTÖÐUR
- BENDING Í NEDRI BRÚN PLÖTU
- - - BENDING Í EFRI BRÚN PLÖTU
- TÁKNAR NÝJA STEYPU
- TÁKNAR FORSTEYPTAR EININGAR

LYKILMYND FYRIR KOPARHELLU 5

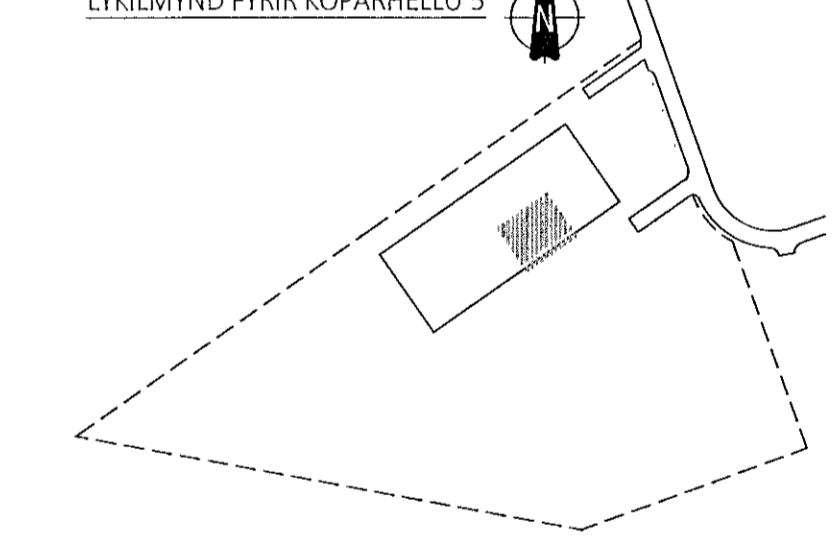

ÚTG. DAGS. SKÝRING

KOPARHELLA 5 EININGAVERKSMIÐJAN
HAFNARFIRÐI

BURÐARVIRKI UNDIRSTÖÐUR GRUNNMYND - HLUTI 5

SAMPYKKT: KENNITALA:
Árind Þinnsóttir 070970-4149

DAGS. ÚTGÁFU: 11.10.2021 HÖNNUÐUR: HE
DAGS. BREYTT: YFIRFARID AF: *cs*
MÆLKVARDI: 1:50

HANNA 21006 **B-0105**
VERKFRÆÐISTOFA VERKNR. NÚMÉR ÚTG.
SUBURHRAUNI 10 210 GARDAB.ER KT. 631216-0480
hannaverkis hrund@hannaverkis sími: 771-5252