

ÁRITUN BYGGINGARFULLTRÚA


**Sampykkt þann**  
15. okt. 2021  
f.h. byggingarfulltrúans í Hafnarfirði  
Hjelmur A. Jónsson  
T-PA 5

KRISTINN RACHARSSON KT. 120944-2669

ÁRITUN HÖNNUNARSTJÓRA KT:

- ALMENNAR SKÝRINGAR:
- SJÁ FLEIRI ALMENNAR SKÝRINGAR Á TEIKNINGU B-0000
  - ÖLL MÁL ERU Í MILLIMETRUM, EN KÓTAR OG HINIT ERU Í METRUM
  - BYGGINGIN ER GRUNDUÐ Á ÞJÓPPUÐUM ÞUÐA - LEYFILEGT ÁLAG Á ÞUÐA ER 0,5MPa
  - SJÁ ÞJÓPPUNARKRÖFUR FYRIR FYLINGU UNDIR SÖKKLUM, BOTNPLÖTU OG Á LÖB Á JARÐVINNU-TEIKNINGU J-0001
  - SJÁ TEIKNINGU 334-KOP-M-001 FRÁ PPKB-HM FYRIR INNSTEYPTAR FESTINAR FYRIR STÁLSÖLUR
  - SJÁ TEIKNINGAR FRÁ LOTU FYRIR SÖKKULSKAUT
  - SJÁ TEIKNINGAR FRÁ TEIKNIK FYRIR NIÐURFÖLL Í BOTNPLÖTU OG GÖT Í SÖKKLA

- TÁKN:
- U-XXX HINITAPUNKTUR FYRIR UNDIRSTÖÐUR
  - BENDING Í NEDRI BRÚN PLÖTU
  - - - BENDING Í EFRI BRÚN PLÖTU
  - TÁKNAR NÝJA STEYPU
  - TÁKNAR FORSTEYPTAR EININGAR

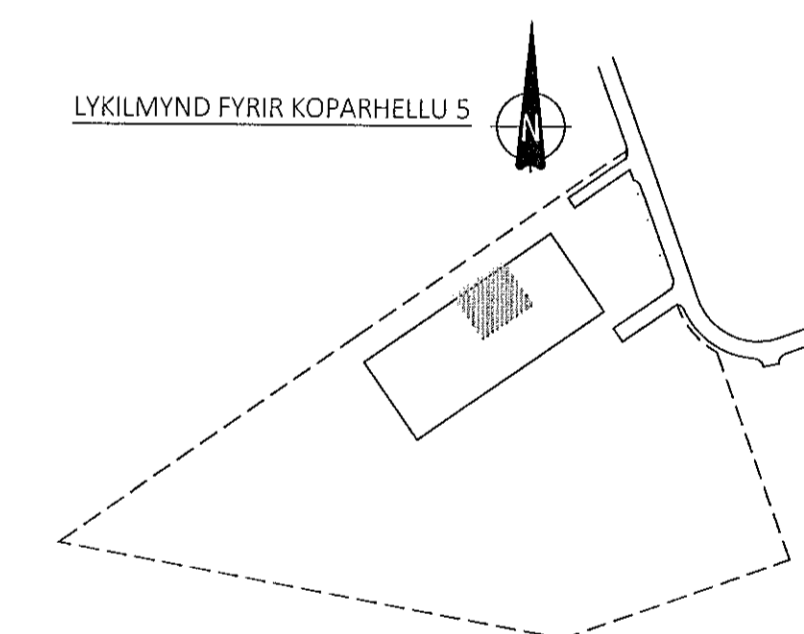

ÓTG. DAGS. SKÝRING

**KOPARHELLA 5** EININGAVERKSMÍÐJAN  
**HAFNARFIRÐI**

**BURÐARVIRKI UNDIRSTÖÐUR GRUNNMYND - HLUTI 6**

SAMPYKKT: KENNITALA:  
*Hjelmur A. Jónsson* 070970-4149

DAGS. ÓTGÁFU: 11.10.2021 HÖNNUÐUR: HE  
DAGS. BREYT: YHRFAÐUR AF: *Ós*

MÆLIKVARÐI: 1:50

**HANNA** 21006 **B-0106**  
VERKFRÆÐISTOFA VERKNR. NÚMÉR ÓTG.

SUÐURHRAUNI 10 210 GARBABER KT. 631216-0480  
hannaverk.is hrund@hannaverk.is sími: 771-5252