

ÁRITUN BYGGINGARFULLTRÚA

Samþykkt þann
15. okt. 2021

Eið. Byggingarfulltrúars. í Hafnarfirði,
Hjálmar A. Jónsson
HAFS

KRISTINN RAGNARSSON KT. 120944-2669

ÁRITUN HÖNNUNARSTJÓRA KT:


ALMENNAR SKÝRINGAR:

- SJÁ FLEIRI ALMENNAR SKÝRINGAR Á TEIKNINGU B-0000
- ÖLL MÁL ERU Í MILLIMETRUM, EN KÓTAR OG HINIT ERU Í METRUM
- BYGGINGIN ER GRUNÐUÐ Á ÞJÖPPUÐUM ÞÚÐA - LEYFILEGT ALAG Á ÞÚÐA ER 0,5MPa
- SJÁ ÞJÖPPUNARKRÖFUR FYRIR FYLINGU UNDIR SÖKKLUM, BOTNPLÖTU OG Á LÓÐ Á JARÐVINNU-TEIKNINGU J-0001
- SJÁ TEIKNINGU 334-KOP-M-001 FRÁ PPKB-HM FYRIR INNSTEYPTAR FESTINAR FYRIR STÁLSÚLUR
- SJÁ TEIKNINGAR FRÁ LÖTU FYRIR SÖKKULSKAUT
- SJÁ TEIKNINGAR FRÁ TEIKNINGU FYRIR NIÐURFÖLL Í BOTNPLÖTU OG GÓT Í SÖKKLA

TÁKN:

- U-XXX HINITAPUNKTUR FYRIR UNDIRSTÖÐUR
- BENDING Í NEDRI BRÚN PLÖTU
- - - BENDING Í EFRI BRÚN PLÖTU
- TÁKNAR NÝJA STEYPU
- TÁKNAR FORSTEYPTAR EININGAR

LYKILMYND FYRIR KOPARHELLU 5

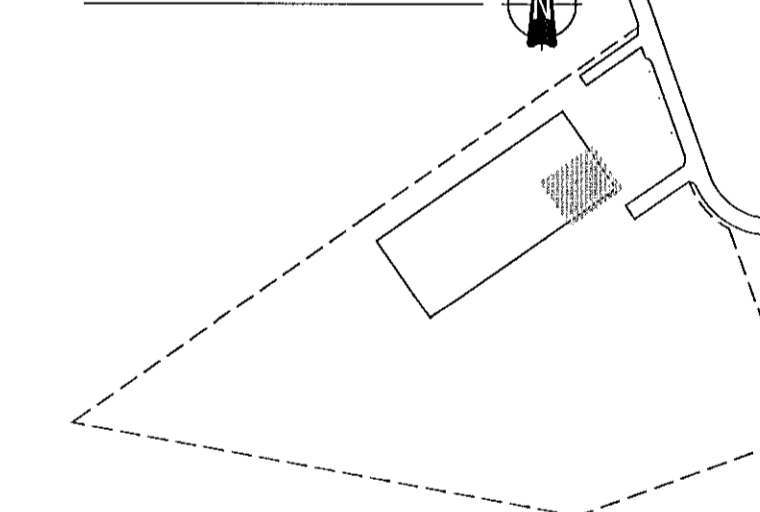

ÚTG. DAGS. SKÝRING

KOPARHELLA 5
HAFNARFIRÐI

EININGAVERKSMÍÐJAN

BURÐARVIRKI
UNDIRSTÖÐUR
GRUNNMYND - HLUTI 7

SAMÞYKKT: KENNITALA:
Ámund Þinnsdóttir 070970-4149

DAGS. ÚTGÁFU: 11.10.2021 HÖNNUÐUR: HE
DAGS. BREYTT: YFIRFARID AF: *cos*

MÆLIKVARÐI: 1:50

HANNA
VERKFRÆÐISTOFA

21006 B-0107
VERKNR. NÚMER ÚTG.

SÍÐURHRAUNI 10 210 GARBADAR KT. 631216-0480
hannaverk.is hrund@hannaverk.is SÍMI: 771-5252