

SIÁ TEIKNINGU B-0106 FYRIR FRAMHÁLD

SIÁ TEIKNINGU B-0107 FYRIR FRAMHÁLD

ÁRITUN BYGGINGARFULLTRÖA

Sampykkt þann

15. okt. 2021


f.h. byggingarfulltrúans í Hafnarfirði
Hjalmar A. Jónsson
HAFS

KRISTINN RAGNARSSON KT. 120944-2669

ÁRITUN HÖNNUNARSTJÓRA KT:

- ALMENNAR SKÝRINGAR:
- SJÁ FLEIRI ALMENNAR SKÝRINGAR Á TEIKNINGU B-0000
 - ÖLL MÁL ERU Í MILLIMETRUM, EN KÓTAR OG HNIT ERU Í METRUM
 - BYGGINGIN ER GRUNÐUÐ Á ÞJÖPPUÐUM ÞÚÐA - LEYFLEGT ÁLAG Á ÞÚÐA ER 0,5MPa
 - SJÁ ÞJÖPPUNARKRÖFUR FYRIR Fyllingu undir sökkulum, botnplötu og á lóð á jarðvinnu-teikningu J-0001
 - SJÁ TEIKNINGU 334-KOP-M-001 FRÁ PPKB-HM FYRIR INNSTEYPTAR FESTINGAR FYRIR STÁLSÚLUR
 - SJÁ TEIKNINGAR FRÁ LOTU FYRIR SÖKKULSKAUT
 - SJÁ TEIKNINGAR FRÁ TEIKNIK FYRIR NIÐURFÖLL Í BOTNPLÖTU OG GÓT Í SÖKKLA

- TÁKN:
- U-XXX HNITAPUNKTUR FYRIR UNDIRSTÖÐUR
 - BENDING Í NEDRI BRÚN PLÖTU
 - - - BENDING Í EFRI BRÚN PLÖTU
 - TÁKNAR NÝJA STEYPU
 - TÁKNAR FORSTEYPTAR EININGAR

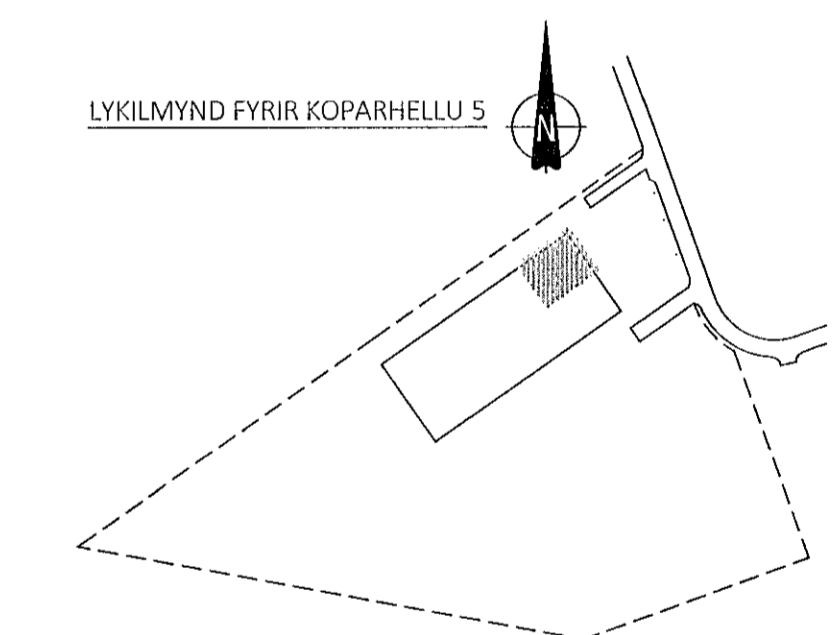

ÚTG. DAGS. SKÝRING
KOPARHELLA 5
HAFNARFIRÐI

BURÐARVIRKI UNDIRSTÖÐUR GRUNNMYND - HLUTI 8

SAMPYKKT: KENNITALA:
Hrund Þinnsdóttir 070970-4149

DAGS. ÚTGÁFU: 11.10.2021 HÖNNUNUR: HE
DAGS. BREYT: YFRIFARID AF: GÓ'S

MÆLIKVARDI: 1:50

HANNA VERKFRÆÐISTOFA

21006 B-0108

VERKNR. NÚMÉR ÚTG.

SUBURHRAUNI 10 210 GARDABÆR KT. 631216-0480
hannaverk.is hrund@hannaverk.is SÍMI: 771-5252