


H-1A 5

Alment:
Öl máli eru í millimetrum nema kólar á gólum, loftum og landi sem eru í metrum.
Öl máli sannreynist á staðnum og ef misræmi kemur upp í teikningum skal strax hafa samband við hönnuði og eflirlitsemann.

Skýringar:

- EB.XX = Efnitrín og neðitrín steypu
- EB.XX = Steyppukötli
- GR.XXXX = Kötli á frágengnu gólf
- KL.XXXX = Kötli á loftum og á landi
- LR = Loftrásling
- CR = Cólfríðurfall
- BC = Björgunarpop
- PC = Niðurfali frá þaki
- = Lóðamörk
- - - = Byggingarrelltur

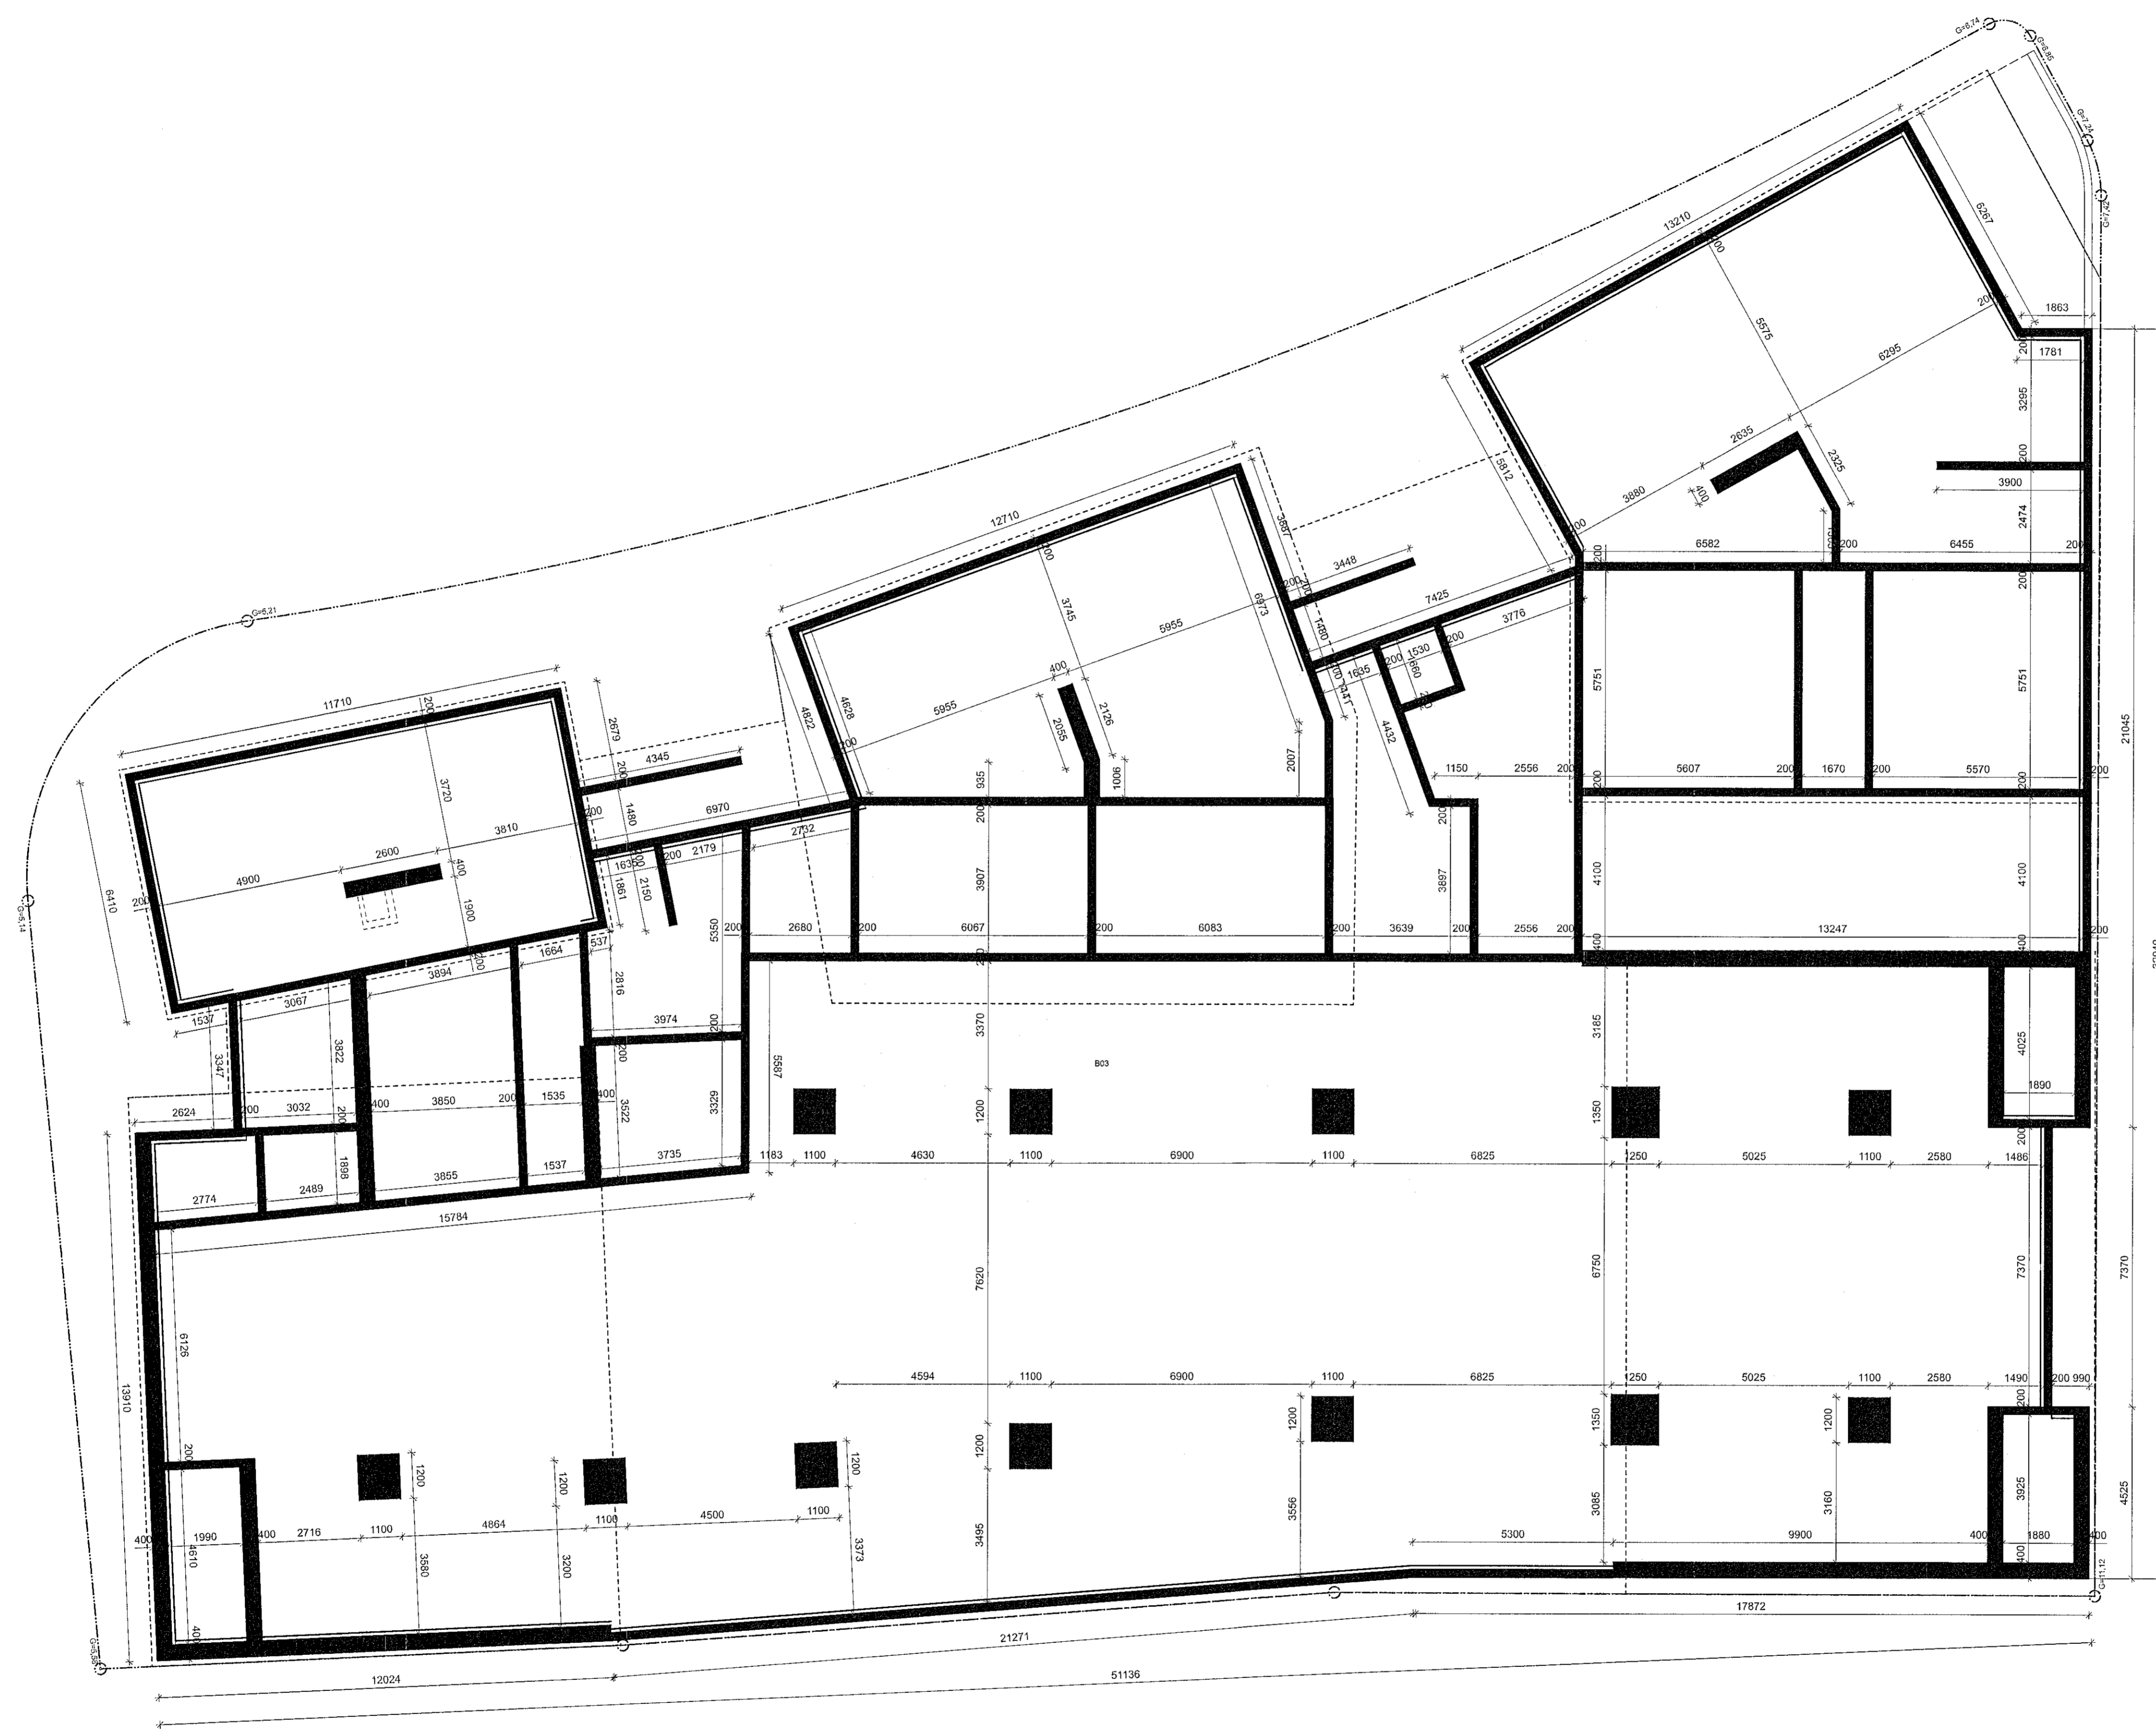

Lagfæring	Dagsetning	Skýring

Útgáfa	Dagsetning	Skýring

Verk: **LÆKJARGATA 2**
 Verkhaupt: **Klapparholt ehf.**
 Teikning: **SÖKKULL**
 Mkv.: **1:100**
 Dagsetning: 13.10.2021
 Teiknað: GVO/CHJ
 Yfirskild: KÖK

Arkitekt:
 Andri Guðmar Lyngberg Andriðsson - kt.: 240182-3949 - andri@tripoli.is
 Guðni Halberg - kt.: 250389-5299 - gudni@tripoli.is
 Jón Davíð Áspelsson - kt.: 250280-5729 - jon@tripoli.is
 Kristján Örn Kjartansson - kt.: 040176-4979 - kris@krads.is
 Kristján Eggertsson - kt.: 150673-5769 - krisjan@krads.is

Hönnunarstjórn:
 Kristján Örn Kjartansson
 kt.: 040176-4979 - kris@krads.is - Sími: 664 03 22

VERKTEIKNING

KRADS **TRÍPÓLÍ**

Skólavörðulagur 16, 2. hæð
 kt.: 60519-0000
 Sími: 534 03 20 - E-mail: krads@krads.is

Skólavörðulagur 16, 2. hæð
 kt.: 60519-0000
 Sími: 519 29 30 - E-mail: tripoli@tripoli.is

Verk: **208 B-010** Breyting:

TEIKNINGARSTJÓRN ER ÖSKULDINGARFRÁHAFANDE FÖR ÖSKULDINGARFRÁHAFANDE