


**Almennt:**  
Öll mál eru í millimetrum nema kótar á götum, loftum og landi sem eru í metrum.  
Öll mál samræmist á staðnum og ef mismunur kemur upp í teikningun skal strax hafa samband við hönnuð og eftirlitmann.

**Skýringar:**

- EB-0.X = Efnibrúnn og neðribrúnn steypu
- EB-X0 = Steypukóti.
- GK-xxxx = Kóti á frágengnu gölli
- K-xxxx = Kóti á loftum og á landi
- ⊙ = Lofttræsting
- ⊙ = Gölfhúðfall
- ⊙ = Björgunarpop
- ⊙ = Niðurfall frá þaki
- = Lóðamörk
- - - = Byggingarrellur

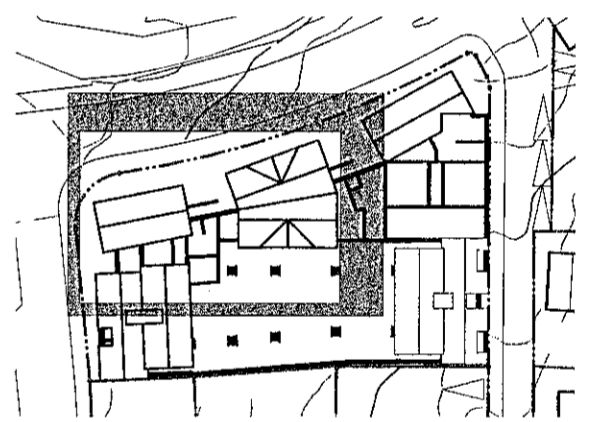

Lagfæring	Dagsetning	Skýring

Útgáfa	Dagsetning	Skýring

Verk: **LÆKJARGATA 2**  
Verkskype: **Klapparholt ehf.**  
Teikning: **GRUNNMYND +1 1/4**  
Mik: **1:50**  
Dagsetn.: 13.10.2021  
Tehnab: GV/CHJ  
Yfirfor: KJK

**Arkitekt:**  
Andri Gunnar Lyngberg Andrésson - kt.: 240182-3949 - andri@tripoli.is  
Guðni Válsberg - kt.: 250880-5299 - guðni@tripoli.is  
Jón Davíð Asgeirsson - kt.: 250280-5729 - jon@tripoli.is  
Kristján Óm Kjartansson - kt.: 040176-4979 - kris@krads.is  
Kristján Eggertsson - kt.: 150873-5769 - kristjan@krads.is

**Hönnunartjóri:**  
Kristján Óm Kjartansson  
kt.: 040176-4979 - kris@krads.is - Sími: 664 03 22

VERKTEIKNING

**KRADS**

Skólavörðulagar 16, 2 hæð  
kt.: 420219-0000  
sími: 534 03 20 - Email: krads@krads.is

**TRÍPÓLÍ**

Skólavörðulagar 16, 2 hæð  
kt.: 700118-1280  
sími: 519 29 30 - Email: tripoli@tripoli.is

**208 B-101**

TEIKNINGU ÞESSA MÁ EKKI NOTUÐAÐA MEÐ NEYND ÁN BRUFÉLDS LÉTTIS HOFFUNDAR

