


Almennt:
Öll mál eru í millimetrum nema kótar á göllum, loftum og landi sem eru í metrum.
Öll mál samræygnist á staðum og ef mismæli kemur upp í teikningum skal strax hafa samband við hönnuði og eflirtismann.

- Skýringar:**
- EB, GX = Efirbrún og neðribrún steypu
 - RE, X0 = Steypukóti
 - GK, x xxx = Kóti á frágengnu gölf
 - K, x xxx = Kóti á loftum og á landi
 - LR = Loftrásling
 - GN = Gólfniðurfall
 - GN = Björgunarop
 - NF = Niðurfall frá þaki
 - = Lóðamörk
 - - - = Byggingarrellur

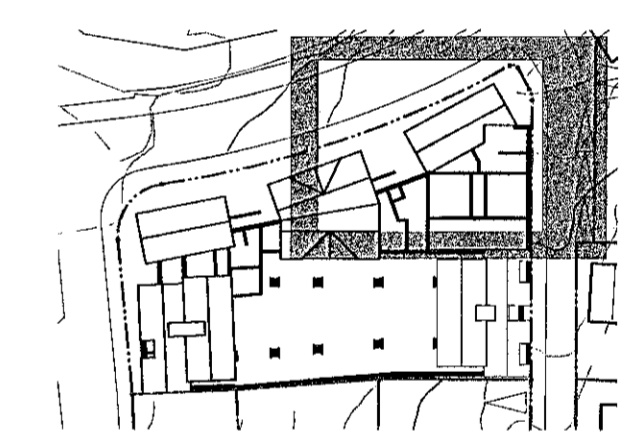


Lagfæring	Dagsetning	Skýring

Útgáfa	Dagsetning	Skýring

Verk: LÆKJARGATA 2
Klapparhöll ehf.
GRUNNMYND +1 2/4
Mkv.: 1:50
Dagsetn.: 13.10.2021
Teiknað: Gv/CHJ
Yfirleidd: KÖK

Arkitekt:
Andri Gunnar Lyngberg Andriðsson - kt.: 240182-3949 - andri@tripoli.is
Guðni Valtberg - kt.: 250883-5299 - gudni@tripoli.is
Jón Davíð Ásgeirsson - kt.: 250200-5729 - jon@tripoli.is
Krisján Örn Kjartansson - kt.: 040176-4979 - kris@krads.is
Krisján Eggertsson - kt.: 150673-5789 - krisjan@krads.is

Hönnunartíðir:
Krisján Örn Kjartansson
kt.: 040176-4979 - kris@krads.is - Sími: 664 03 22

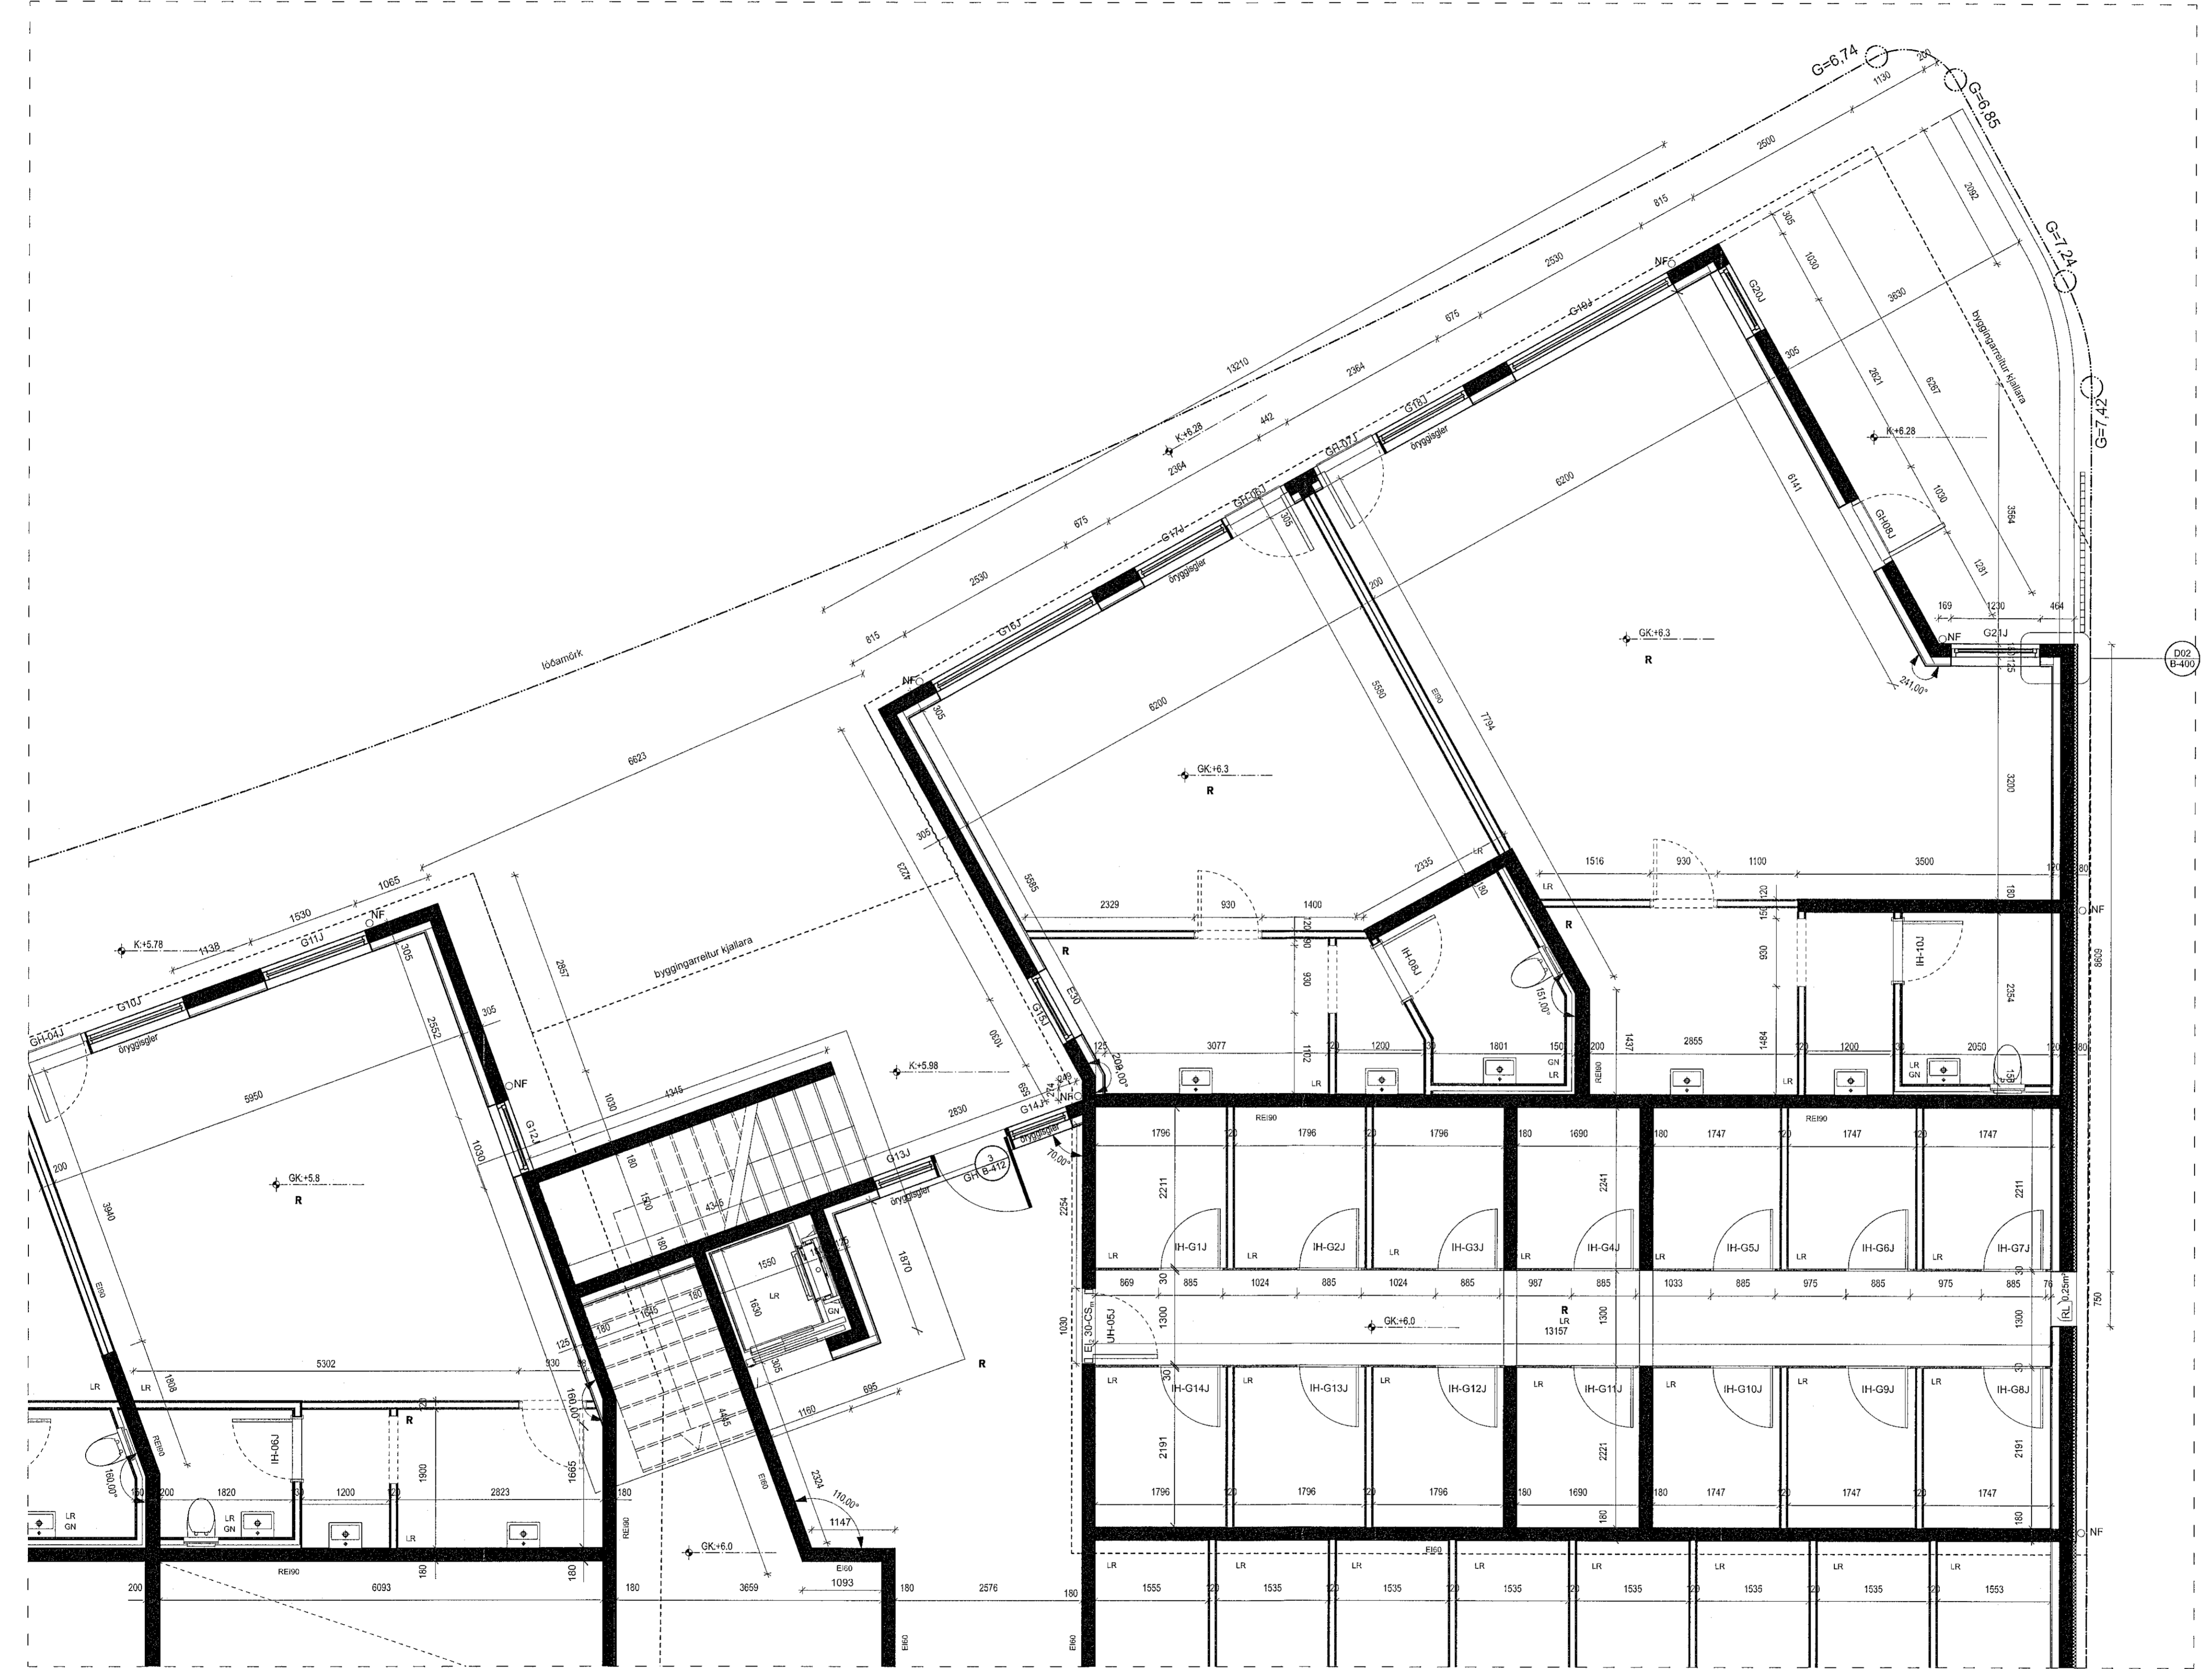

5 GRUNNMYND +1
Skali: 1:50

