

G=5.14




G=5.58

7 GRUNNMYND +1
Skali: 1:50

Sambýkt þann
15. okt. 2021
f.h. byggingarfulltrúans í Hafnarfirði
Hjalmar A. Jónsson
HVAJ

Ámenny:
Öll mál eru í millimetrum nema kótur á gólum, loftum og landi sem eru í metrum.
Öll mál samræmist á staðnum og ef mismunur kemur upp í teikningum skal strax hafa samband við hönnuð og eftirlitsmann.

- Skýringar:**
- ER, DX → Eftirbrún og neibrún steypu
 - RE, X0 → Steypukóti.
 - SK, XXX → Kóti á frágengnu gólf
 - K, XXX → Kóti á loftum og á landi
 - LR → Loftrásling
 - GN → Gólfniðurfall
 - BC → Þjórungunarp
 - NP → Niðurfall frá þaki
 - → Lóðamörk
 - - - - - → Byggingarreitir

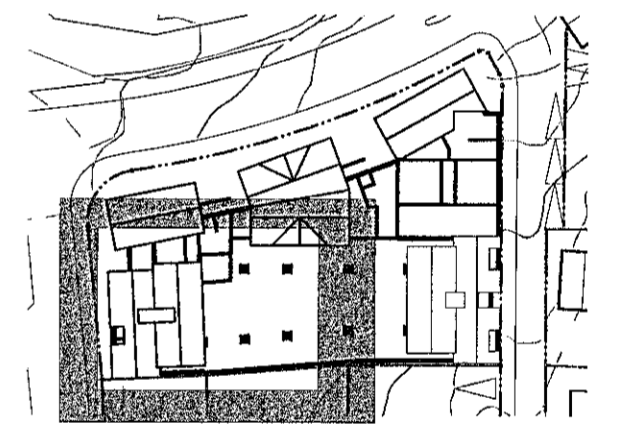

Lagfæring	Dagsetning	Skýring

Útgáfa	Dagsetning	Skýring

Verk: **LÆKJARGATA 2**
 Verksaup: Klappaholt ehf.
 Teikning: **GRUNNMYND +1 4/4**
 Mík: 1:50
 Dagsetning: 13.10.2021
 Teiknað: GV/GHJ
 Yfirfarð: KDK

Arkitekt:
 Andri Gunnar Lyngberg Andriðsson - kt.: 240182-3949 - andri@tripoli.is
 Guðni Valberg - kt.: 250880-5299 - guðni@tripoli.is
 Jón Davíð Ásgjörsson - kt.: 2260300-5729 - jon@tripoli.is
 Kristján Örn Kjartansson - kt.: 040176-4979 - kris@krads.is
 Kristján Eggertsson - kt.: 150873-5769 - krisjan@krads.is


Hönnunarsjálfur:
 Kristján Örn Kjartansson
 kt.: 040176-4979 - kris@krads.is - Sími: 664 03 22

VERKTEIKNING

KRADS **TRÍPÓLÍ**

Skólavörðustígur 16, 2.hæð
 P.O. Box 40500
 Sími: 534 03 22 - Email: krads@krads.is

Skólavörðustígur 16, 2.hæð
 P.O. Box 70018-1340
 Sími: 519 29 30 - Email: tripoli@tripoli.is

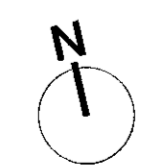

208 B-104

TEIKNINGUÞESSA ER EKKI ENDURTEKIÐ NEIÐNÁM HÖNNUNARRETTI EKKI SKILSÉLSLEIÐS HÖNNUNAR