



MÓHELLA 1 í HAFNARFIRÐI : FRÁVEITULAGNIR - YFIRLITSMYND LÓÐAR, MKV. 1:200

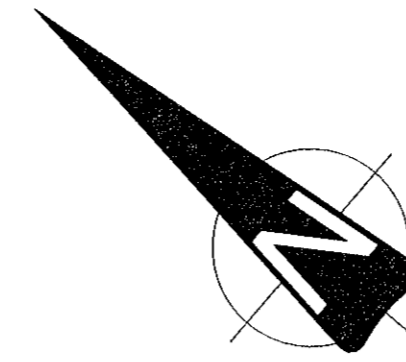

Sambykkt þann  
15. okt. 2021  
f.h. byggingarfulltrúans í Hafnarfirði  
Hjálmar A. Jónsson  
H.A.S.

Móhella

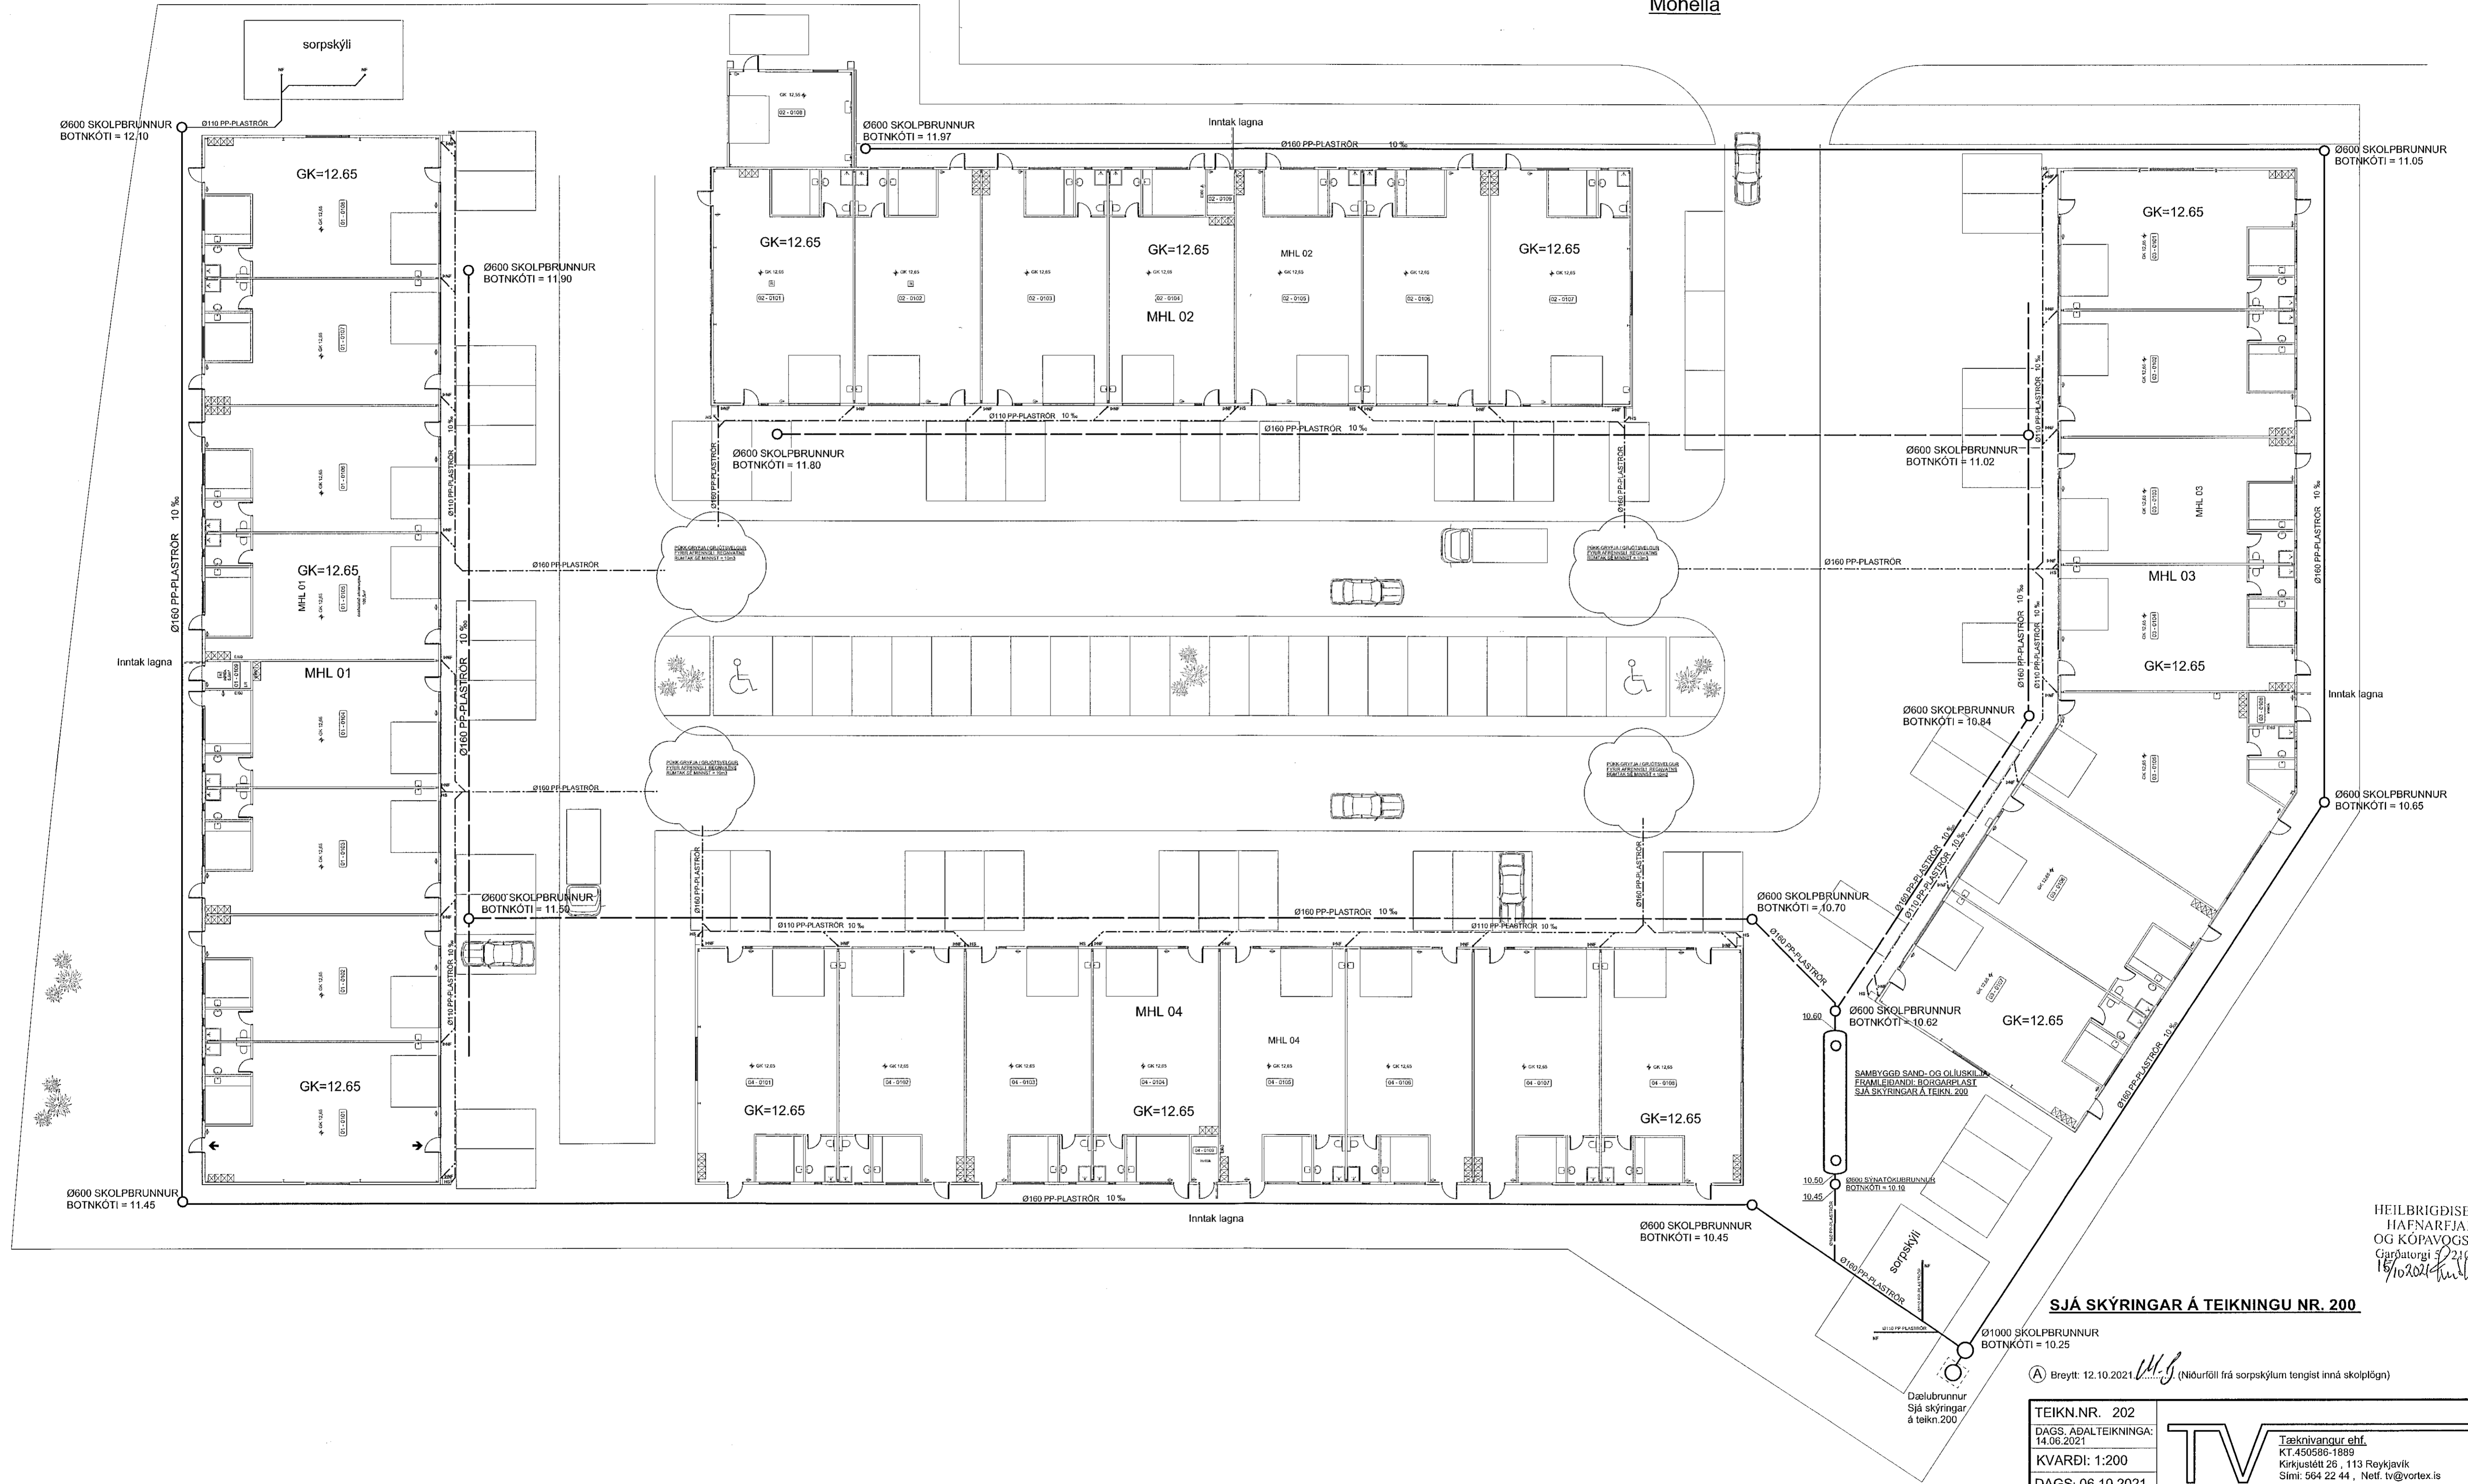

SJÁ SKÝRINGAR Á TEIKNINGU NR. 200

(A) Breytt: 12.10.2021 (Niðurföll frá sorpskýlum tengist inná skolplögn)

TEIKN.NR. 202	 Tæknivangur ehf. KT 450 585-1839 Kirkjustétt 26, 113 Reykjavík Sími: 564 22 44, Netf. tv@vortex.is
DAGS. AÐALTEIKNINGA: 14.06.2021	
KVARDI: 1:200	
DAGS: 06.10.2021	
HANNAÐ: MG	VERKEFNI: MÓHELLA 1 í HAFNARFIRÐI
TEIKNAD: MG	FRÁVEITULAGNIR: YFIRLITSMYND LÓÐAR
HÖNNUDUR: <i>Magnús Gylfason</i> Magnús Gylfason 2021-11-9	<i>Jon M. Ólafsson</i> Uppdráskrit Hönnunarsjóra kl. 09:16:23-2020

HEILBRIGÐISEFTIRLIT  
HAFNARFIJÐAR-  
OG KÓPAVOGSSVÆÐIS  
Garðatorgi 3/210 Garðabú  
16/10/2021 *[Signature]*