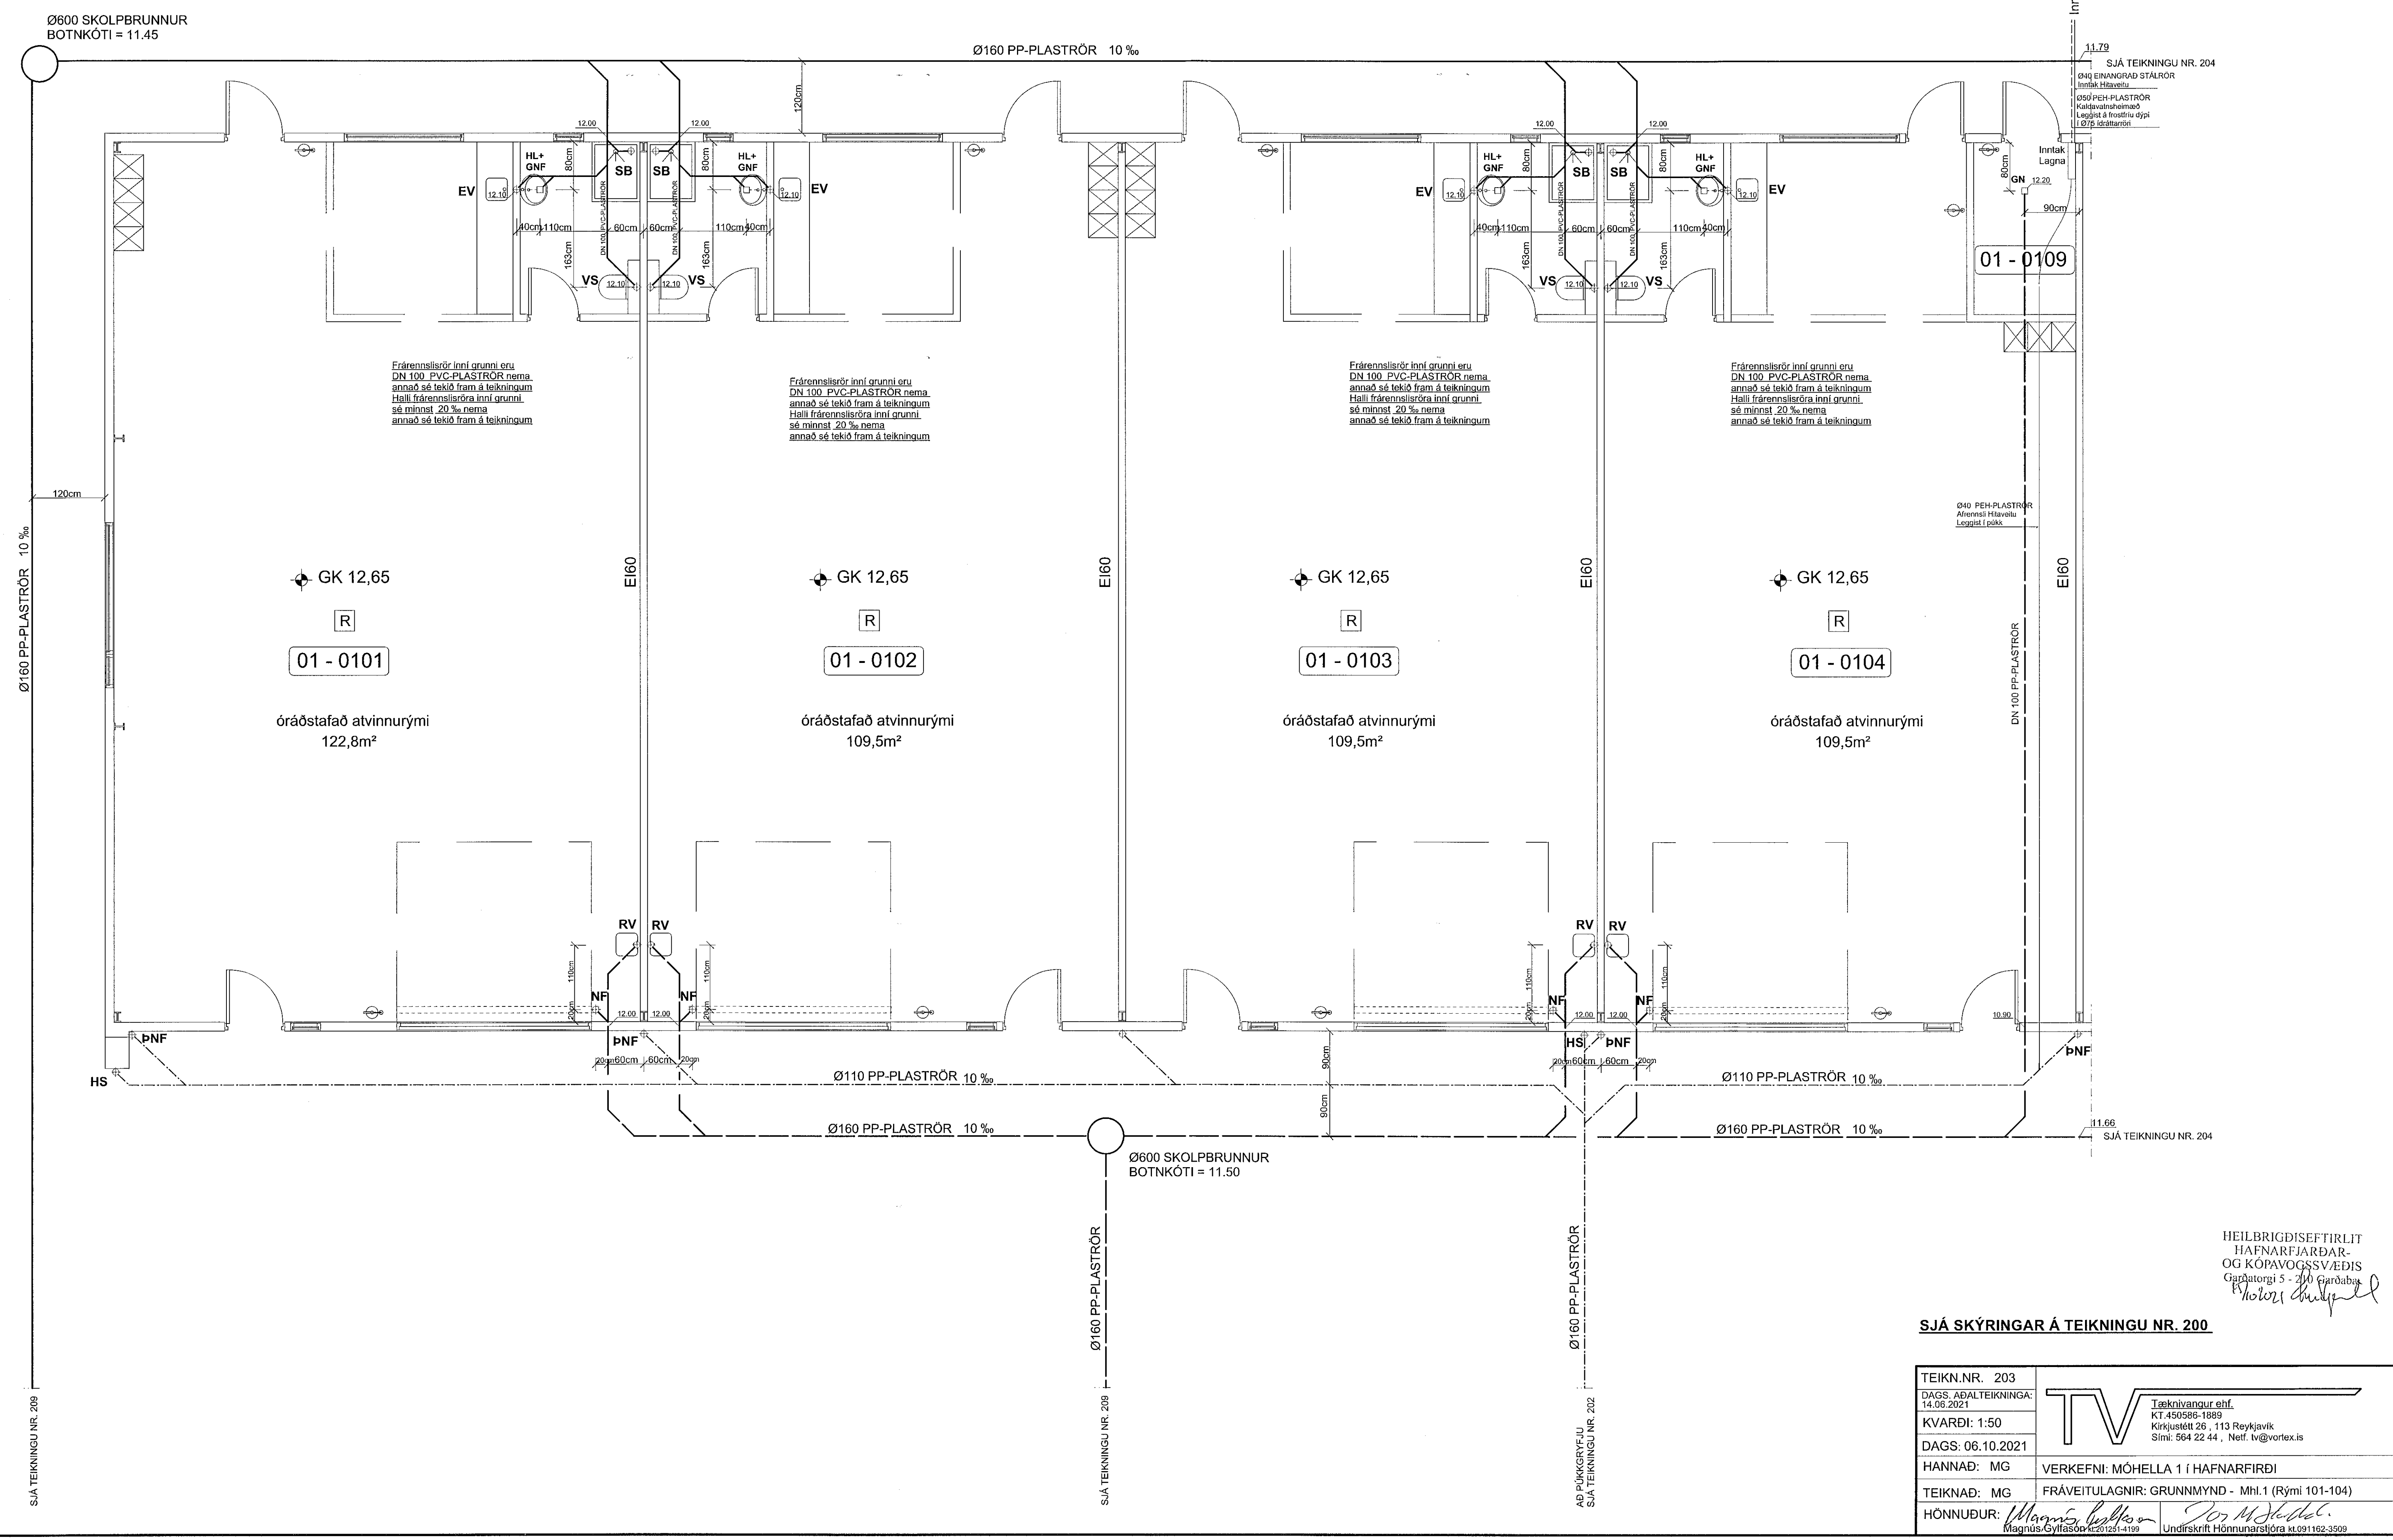


MÓHELLA 1 í HAFNARFIRÐI - Mhl. 1
GRUNNMYND AF FRÁVEITULÖGNUM, MKV. 1:50

Samþykkt þann
15. okt. 2021
Ítt. byggingarfulltrúi í Hafnarfirði
Hjálmar A. Jónsson
H.A.S.



Frærensísör inni grunni eru DN 100 PVC-PLASTRÖR nema annað sé tekið fram á teikningum Halli frærensísörá inni grunni sé minnst 20 % nema annað sé tekið fram á teikningum

GK 12,65
R
01 - 0101
óráðstafað atvinnurými
122,8m²

GK 12,65
R
01 - 0102
óráðstafað atvinnurými
109,5m²

GK 12,65
R
01 - 0103
óráðstafað atvinnurými
109,5m²

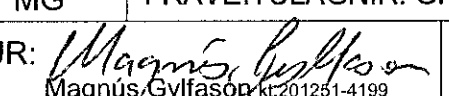
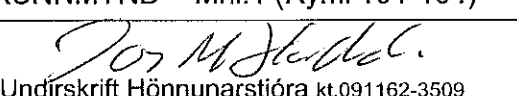
GK 12,65
R
01 - 0104
óráðstafað atvinnurými
109,5m²

SJÁ TEIKNINGU NR. 204
040 EINANGRAD STÁLÖR
Inntak Hævetu
040 PEH-PLASTRÖR
Kaldvönnuþemað
Leggja á frostriu djúpi
Li 07p ástærta

11.66
SJÁ TEIKNINGU NR. 204

HEILBRIGDISEFTIRLIT
HAFNARFJARÐAR-
OG KÓPAVOGSSVÆÐIS
Gagnatorgi 5 - 201 Pósthúsið
Hafnarfirði
Hótor Þorvaldsson

SJÁ SKÝRINGAR Á TEIKNINGU NR. 200

TEIKN.NR. 203	 <p>Tæknivangur ehf. KT 450586-1989 Kirkjustétt 26, 113 Reykjavík Sími: 564 22 44, Netf. lv@vortex.is</p>
DAGS. AÐALTEIKNINGA: 14.06.2021	
KVARDI: 1:50	
DAGS: 06.10.2021	
HANNAD: MG	VERKEFNI: MÓHELLA 1 í HAFNARFIRÐI
TEIKNAD: MG	FRÁVEITULAGNIR: GRUNNMYND - Mhl.1 (Rými 101-104)
HÖNNUDUR:  Magnús Sýslasóttir 4201251-4199	 Undirskrift Hönnuðingur 41091162-3599