


MÓHELLA 1 í HAFNARFIRÐI - Mhl. 1
GRUNNMYND AF FRÁVEITULÖGNUM, MKV. 1:50

Samþykkt bann
15. okt. 2021
E.h. byggingarfallfrænsi í Hafnarfirði
Hjalmar A. Jónsson
HJA

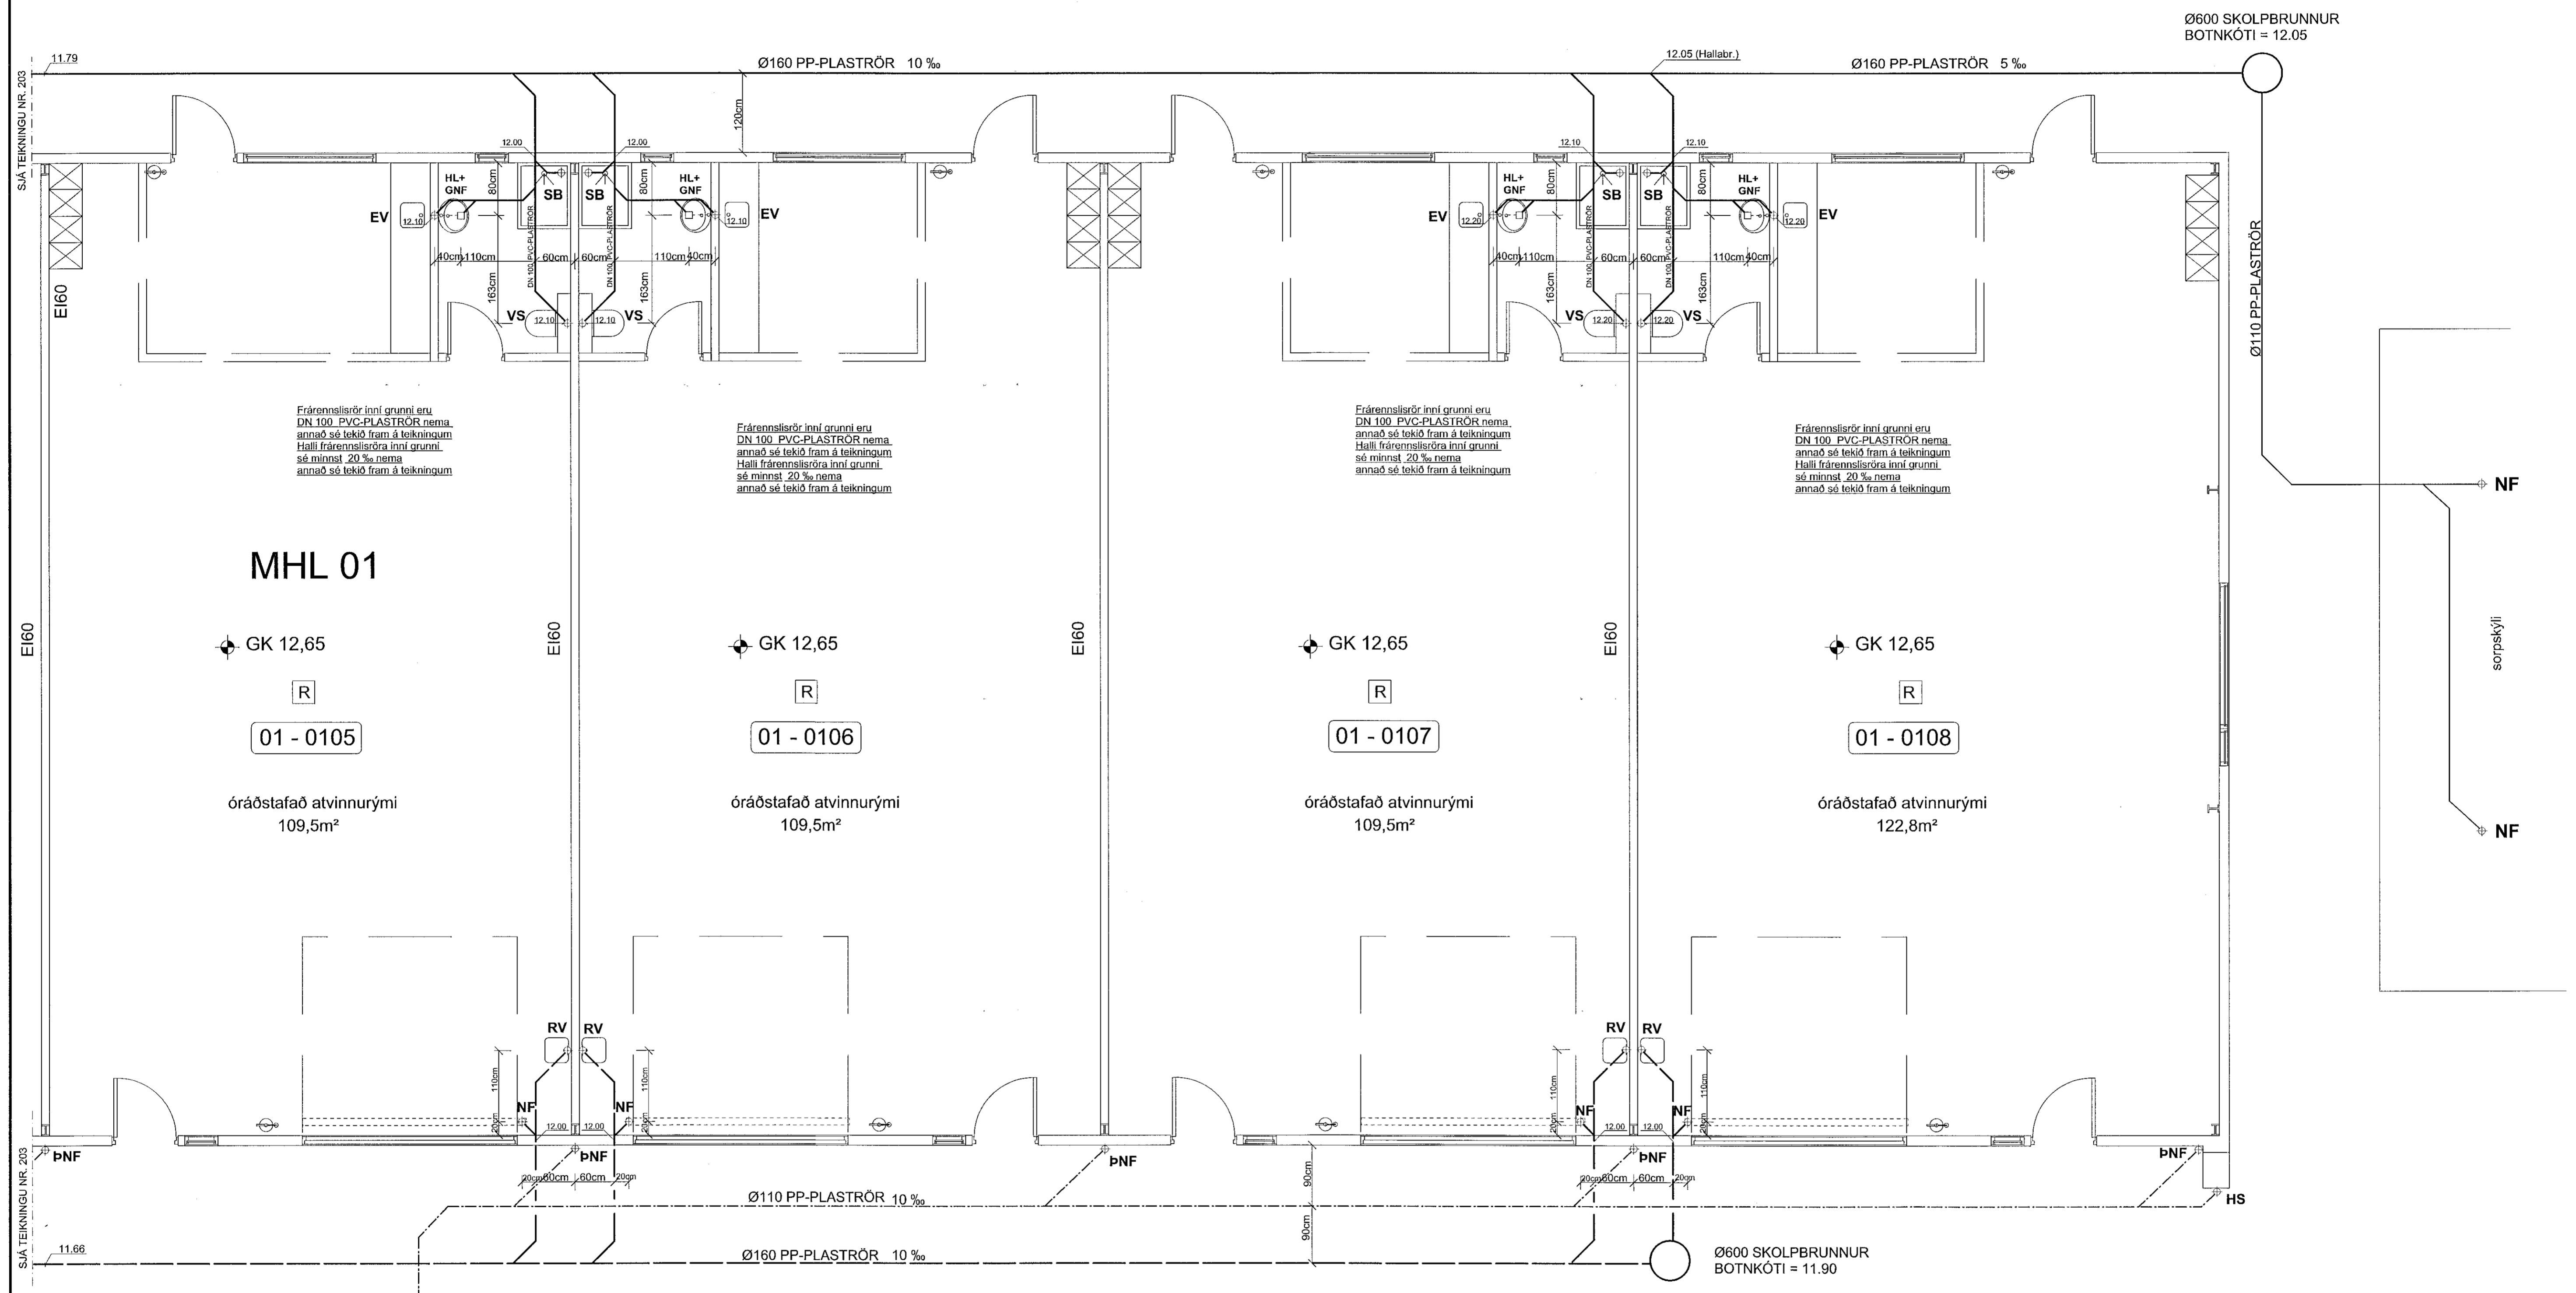

MHL 01

GK 12,65

R
01 - 0105

óráðstafað atvinnurými
109,5m²

GK 12,65

R
01 - 0106

óráðstafað atvinnurými
109,5m²

GK 12,65

R
01 - 0107

óráðstafað atvinnurými
109,5m²

GK 12,65

R
01 - 0108

óráðstafað atvinnurými
122,8m²

SJÁ SKÝRINGAR Á TEIKNINGU NR. 200

(A) Breytt: 12.10.2021 (Niðurföll frá sorpgæmslu tengist inná skolplögn)

TEIKN.NR. 204	 Tæknivangur ehf. KT 450586-1889 Kirkjustétt 26, 113 Reykjavík Sími: 564 22 44, Netf. tv@vortex.is
DAGS. ADALTEIKNINGA: 14.06.2021	
KVARDI: 1:50	
DAGS: 06.10.2021	
HANNAÐ: MG	VERKEFNI: MÓHELLA 1 í HAFNARFIRÐI
TEIKNAD: MG	FRÁVEITULAGNIR: GRUNNMYND - Mhl.1 (Rými 105-108)
HÖNNUÐUR: Magnús Gylfason	Undirskrift Hönnuðarsýðra K.091162-3599

HEILBRIGDISEFTIRLIT
HAFNARFJARDAR-
OG KÓPAVOGSSVÆÐIS
Gæðatorgi 5 (210) Gardabæ
15/10/2021 Hæðis

SJÁ TEIKNINGU NR. 203

SJÁ TEIKNINGU NR. 203

AD PÚKKIRYFJU
SJÁ TEIKNINGU NR. 202