


MÓHELLA 1 í HAFNARFIRDI - Mhl. 2
GRUNNMYND AF FRÁVEITULÖGNUM, MKV. 1:50

Samþykkt þann
15. okt. 2021
S. h. byggingarfræðingur í Hafnarfirði
Hjalmar A. Jónsson
HJA

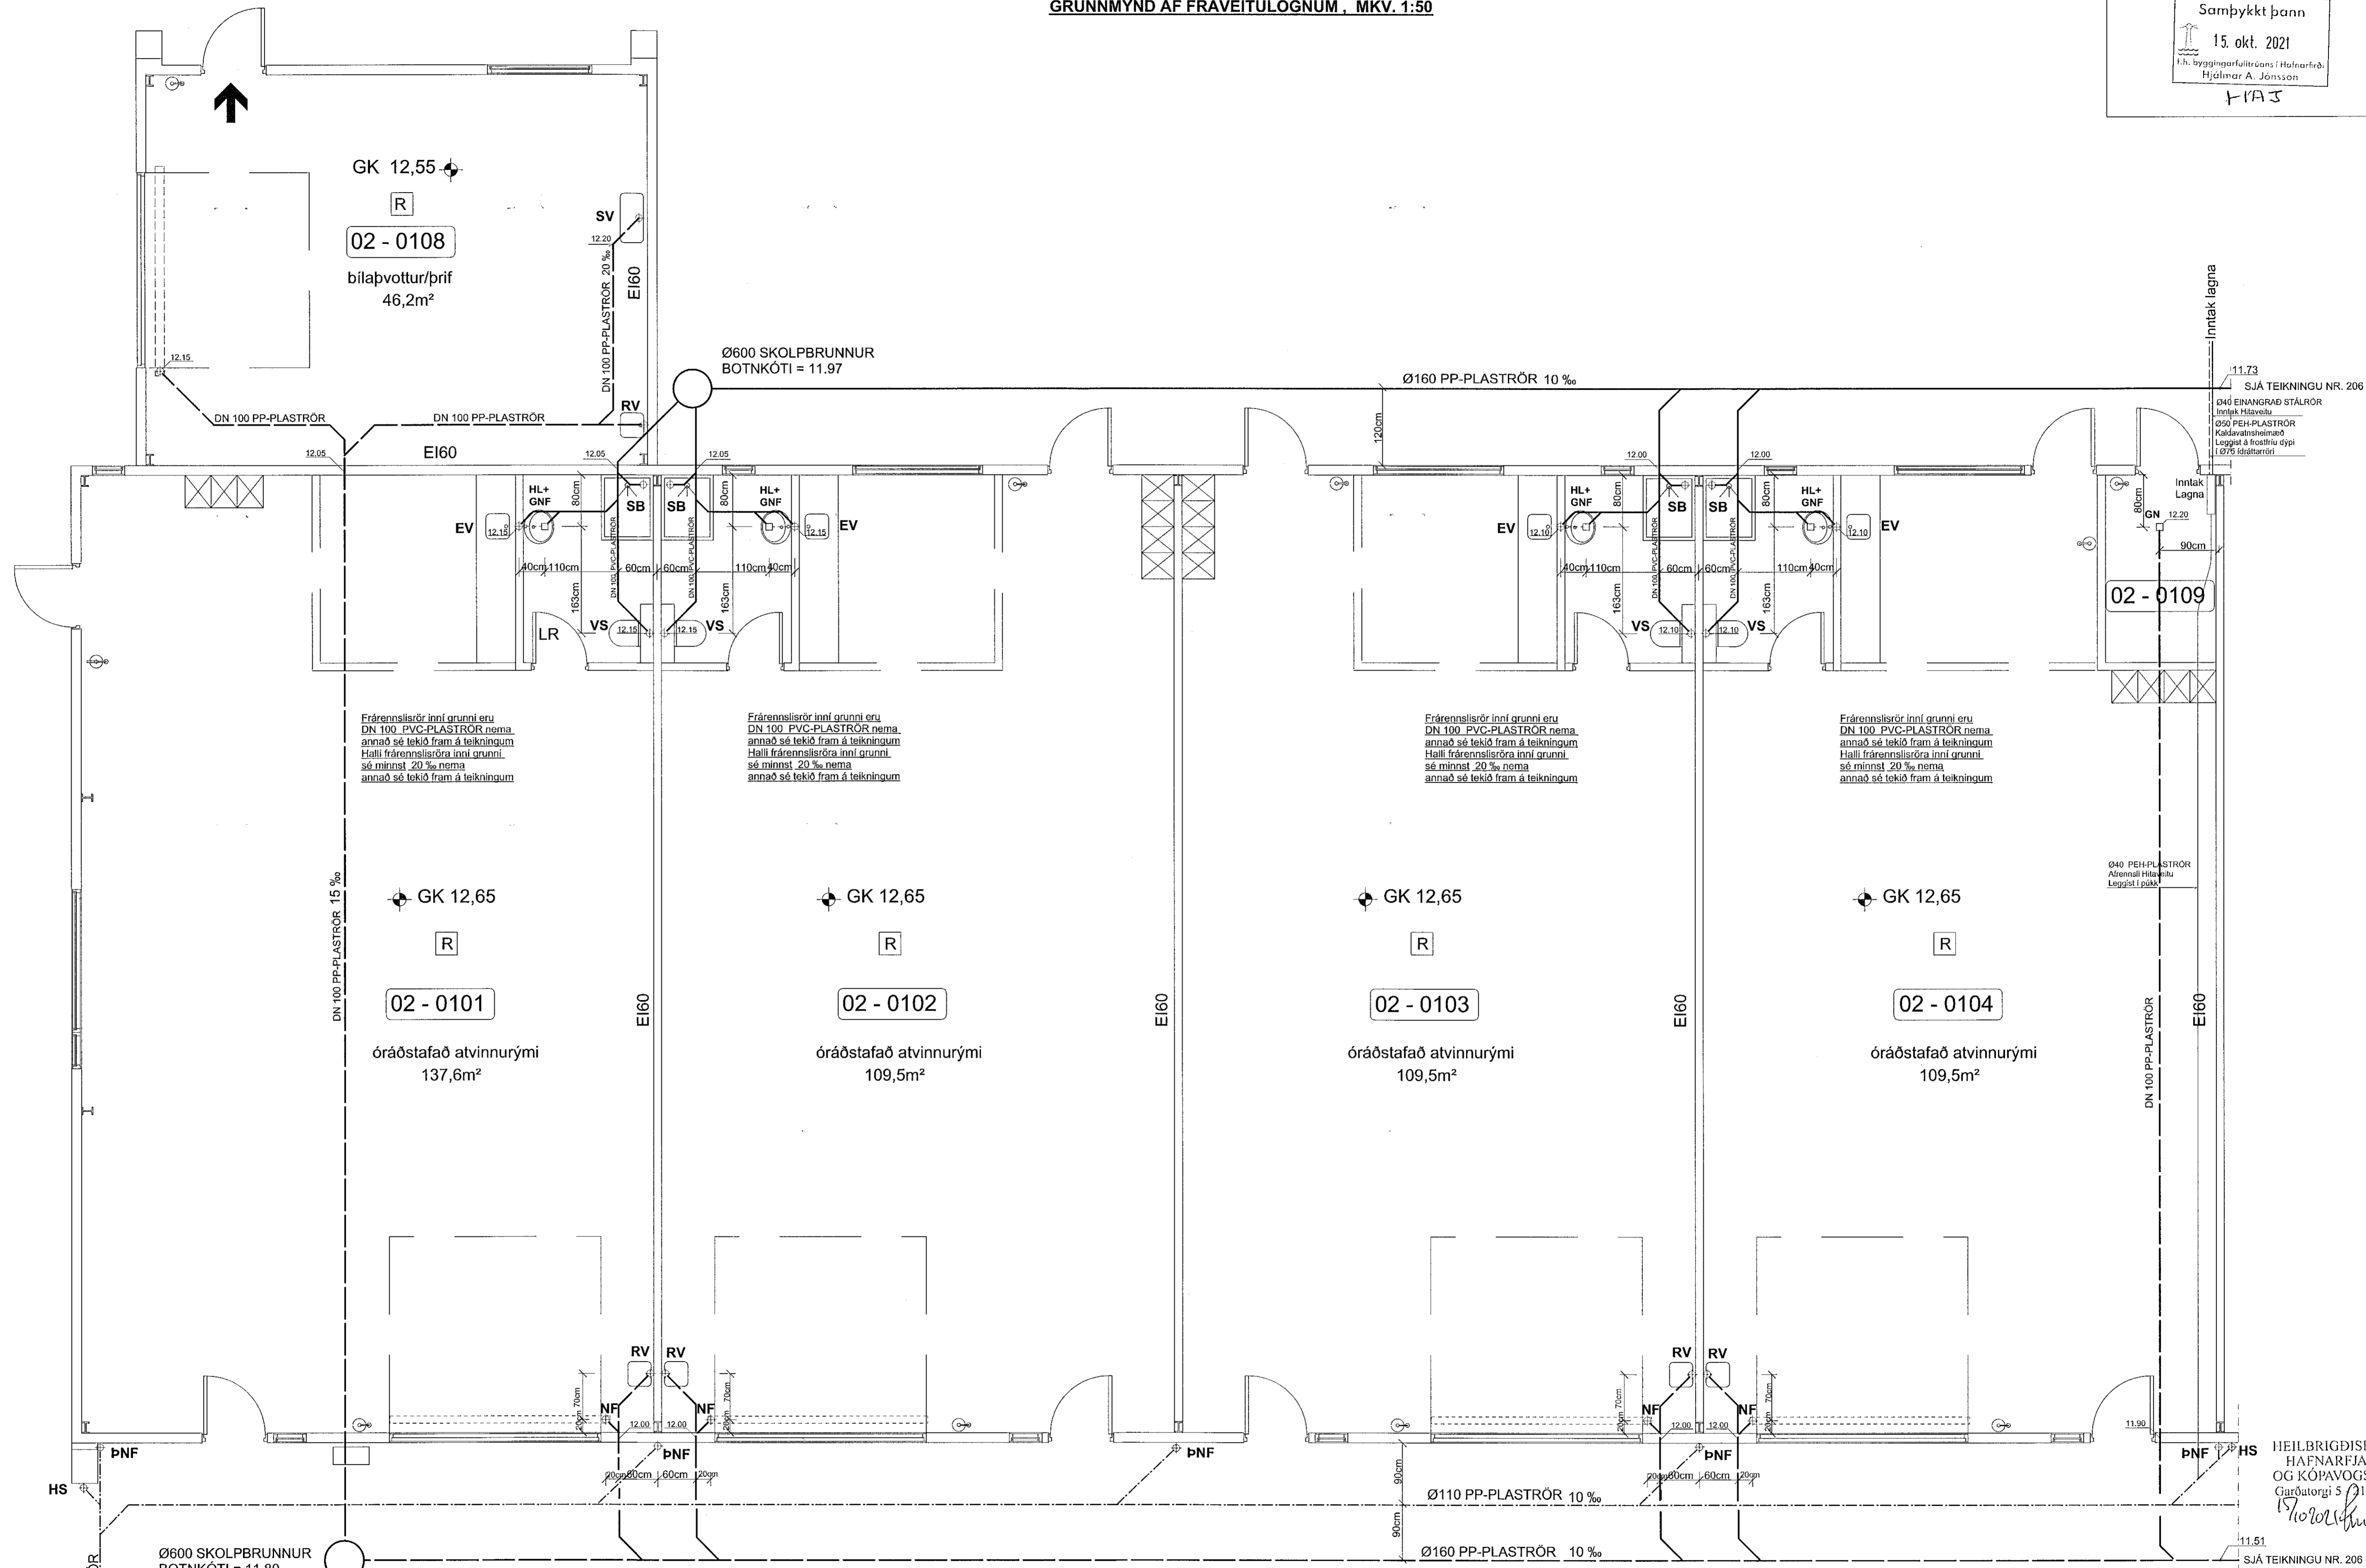

11.73
SJÁ TEIKNINGU NR. 206
040 ENANGRAD STÁLROD
Sjálfrátt Hítavella
050 PEH-PLASTRÖR
Kaldvatnshleimaó
Laggað á frostfria dypp
1.075 Ísfallarstítt

Frárennsisrör inni grunnri eru DN 100 PVC-PLASTRÖR nema annað sé tekið fram á teikningum Halli frárennsisröra inni grunnri sé minnst 20 % nema annað sé tekið fram á teikningum

SJÁ SKÝRINGAR Á TEIKNINGU NR. 200

TEIKN.NR. 205	<p>Teiknvanur ehf. KT. 450586-1889 Kirkjústétt 26, 113 Reykjavík Sími: 564 22 44, Netf. tv@vortex.is</p>
DAGS. ADALTEIKNINGA: 14.06.2021	
KVARDI: 1:50	
DAGS: 06.10.2021	
HANNAÐ: MG	VERKEFNI: MÓHELLA 1 í HAFNARFIRDI
TEIKNAD: MG	FRÁVEITULAGNIR: GRUNNMYND - Mhl.2 (Rými 101-104 og 108)
HÖNNUDUR: Magnús Gylfason	Undirskrift Hönnunarstjóra

AD ÞÜRKGRYFJU
SJÁ TEIKNINGU NR. 202

HEILBRIGÐISEFTIRLIT
HAFNARFJARDAR-
OG KÓPAVOGSSVÆÐIS
Gæðatorgi 5, 110 Garðabær
Hórolfsson