


MÓHELLA 1 í HAFNARFIRÐI - Mhl. 4
GRUNNMYND AF FRÁVEITULÖGNUM, MKV. 1:50

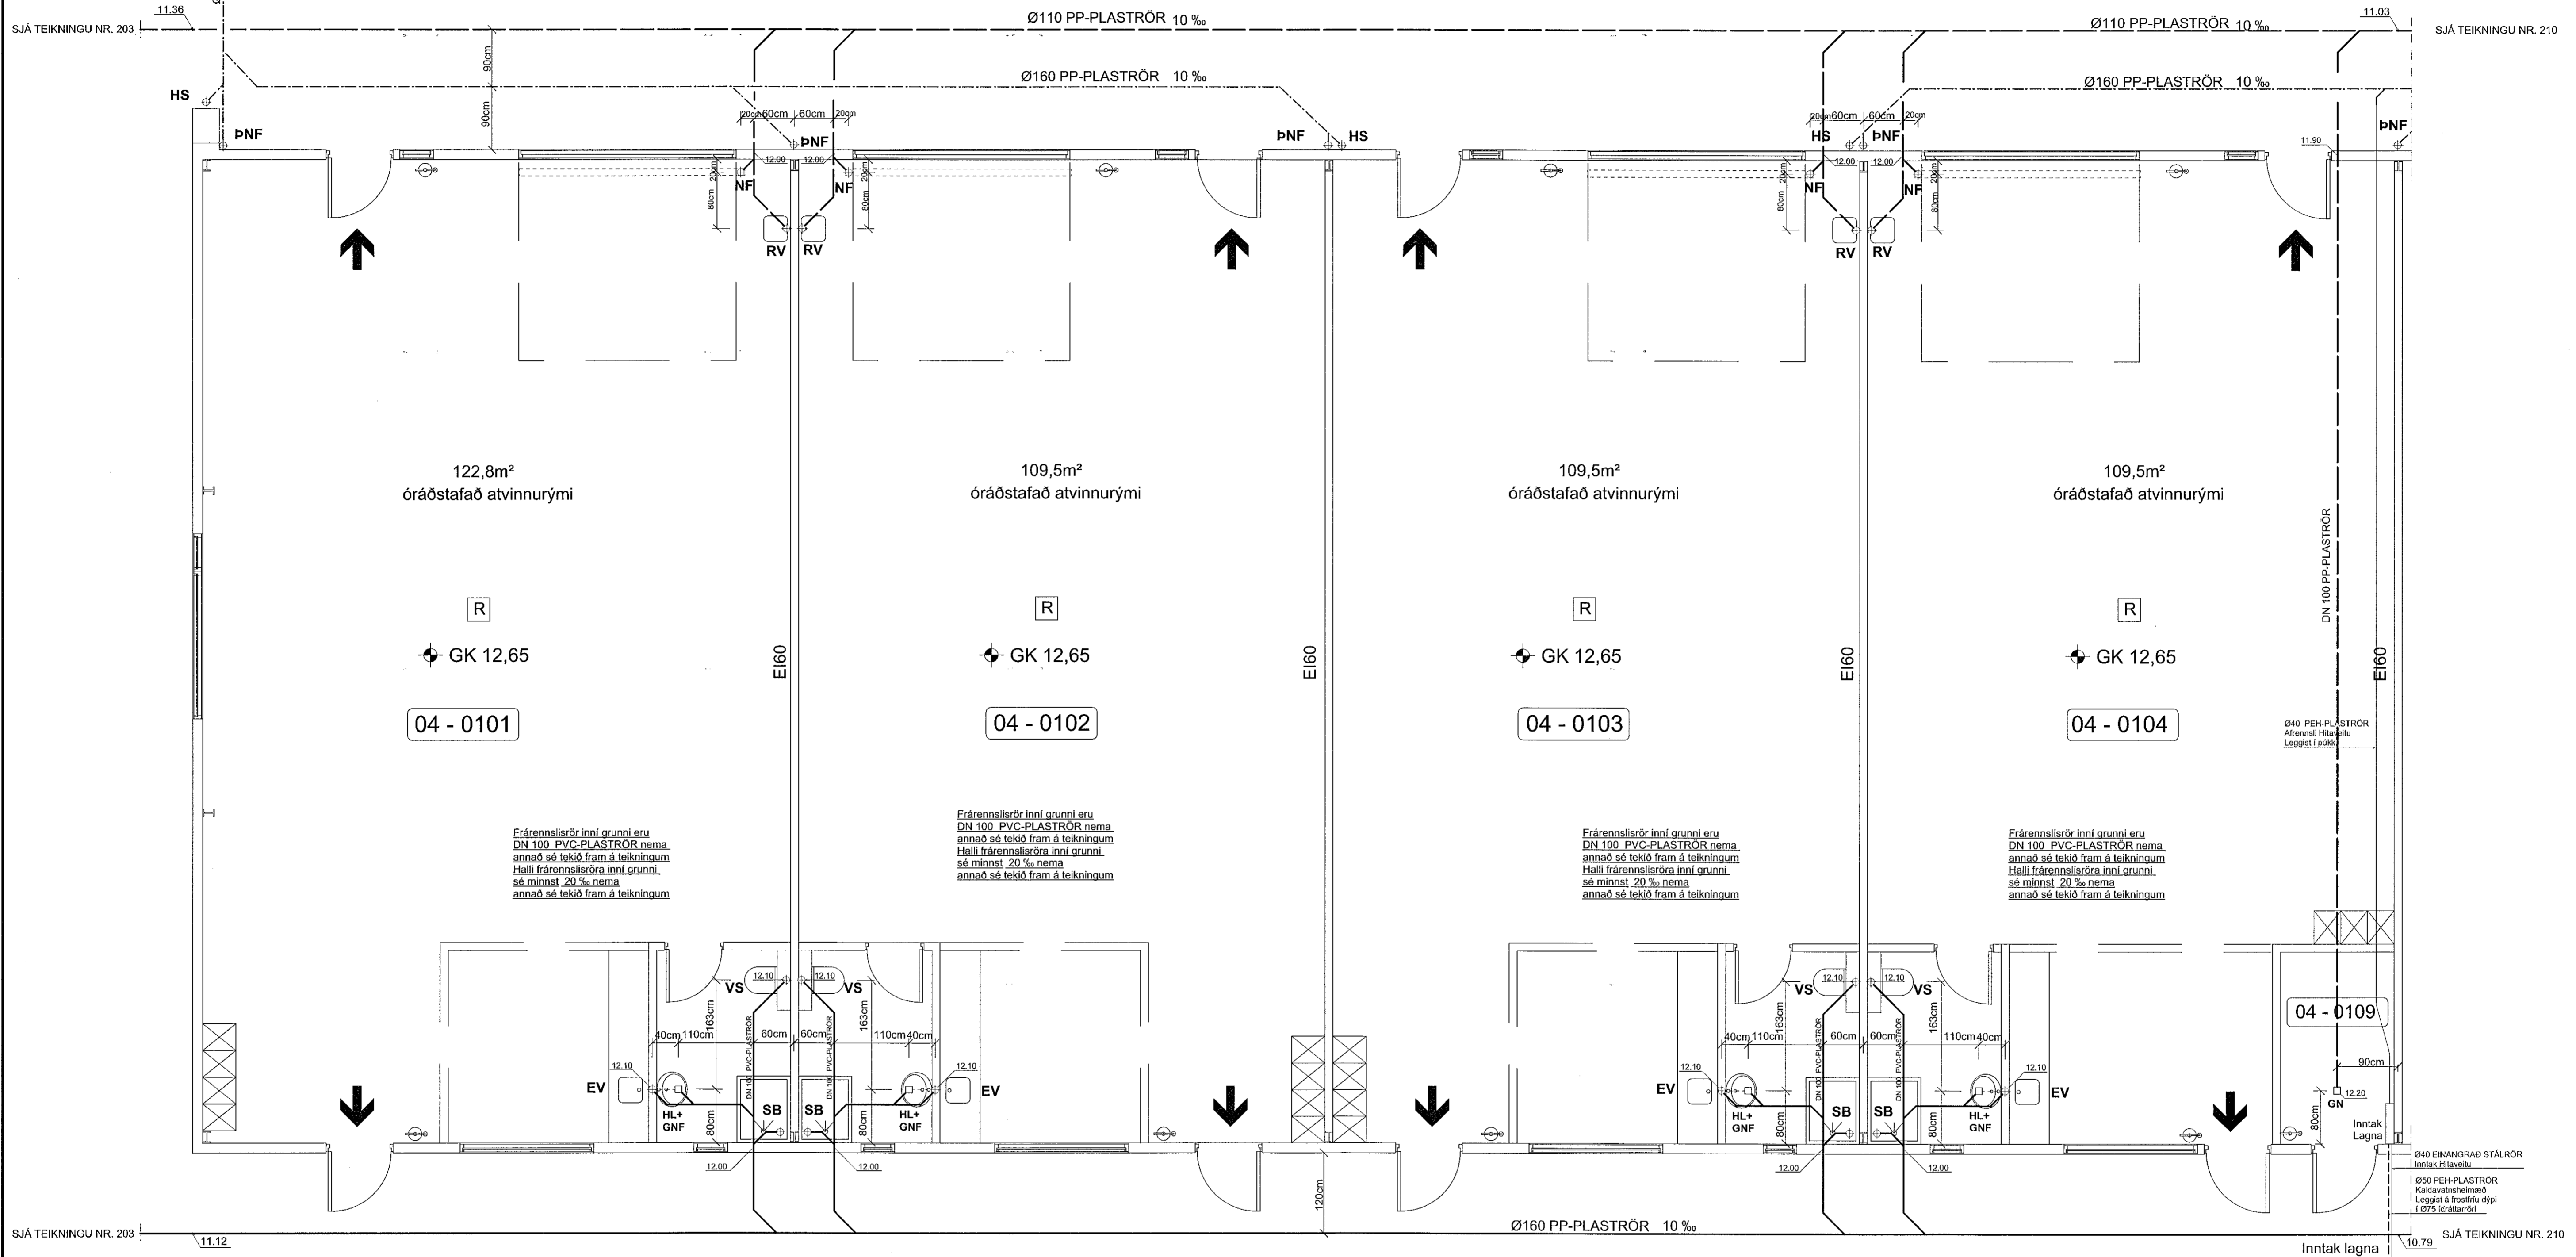

Frárennslisrör inni grunnni eru DN 100 PVC-PLASTRÖR nema annað sé tekið fram á teikningum Halli frárennslisröra inni grunnni sé minnst 20‰ nema annað sé tekið fram á teikningum

04 - 0109

Ø40 ENANGRÁÐ STÁLÖR
Inntak Hlávélvél
Ø80 PEH-PLASTRÖR
Kalkáttastærð
Leggja á frostfria dýpi
í 0,975 Stálásmáti

Inntak Lagna

HEILBRIGDISEFTIRLIT
HAFNARJARDAR-
OG KÓPAVOGSSVÆÐIS
Garðatorgi 5/219 Garðabýr
15.10.2021

SJÁ SKÝRINGAR Á TEIKNINGU NR. 200

TEIKN.NR. 209	 <p>Tæknivangur ehf. KT.450596-1889 Kirkjustétt 26, 113 Reykjavík Sími: 564 22 44, Netf. tv@vortex.is</p>
DAGS. ÁDALTEIKNINGA: 14.06.2021	
KVARDI: 1:50	
DAGS: 06.10.2021	
HANNAD: MG	
TEIKNAD: MG	VERKEFNI: MÓHELLA 1 í HAFNARFIRÐI
HÖNNUBUR: Magnús Þórunn Magnúsdóttir	FRÁVEITULAGNIR: GRUNNMYND - Mhl.4 (Rými 101-104)
Magnús Gylfason	Undirskrift Hönnunarstjóra k.091162-3509