


MÓHELLA 1 í HAFNARFIRÐI - Mhl. 4
GRUNNMYND AF FRÁVEITULÖGNUM, MKV. 1:50

AD ÞÜKKGRYFJU
SJA TEIKNINGU NR. 202

Samþykkt þann
15. okt. 2021
f.h. byggingarfræðingans í Hafnarfirði
Hjalmar A. Jónsson
1-17-3

SJA TEIKNINGU NR. 209

SJA TEIKNINGU NR. 202

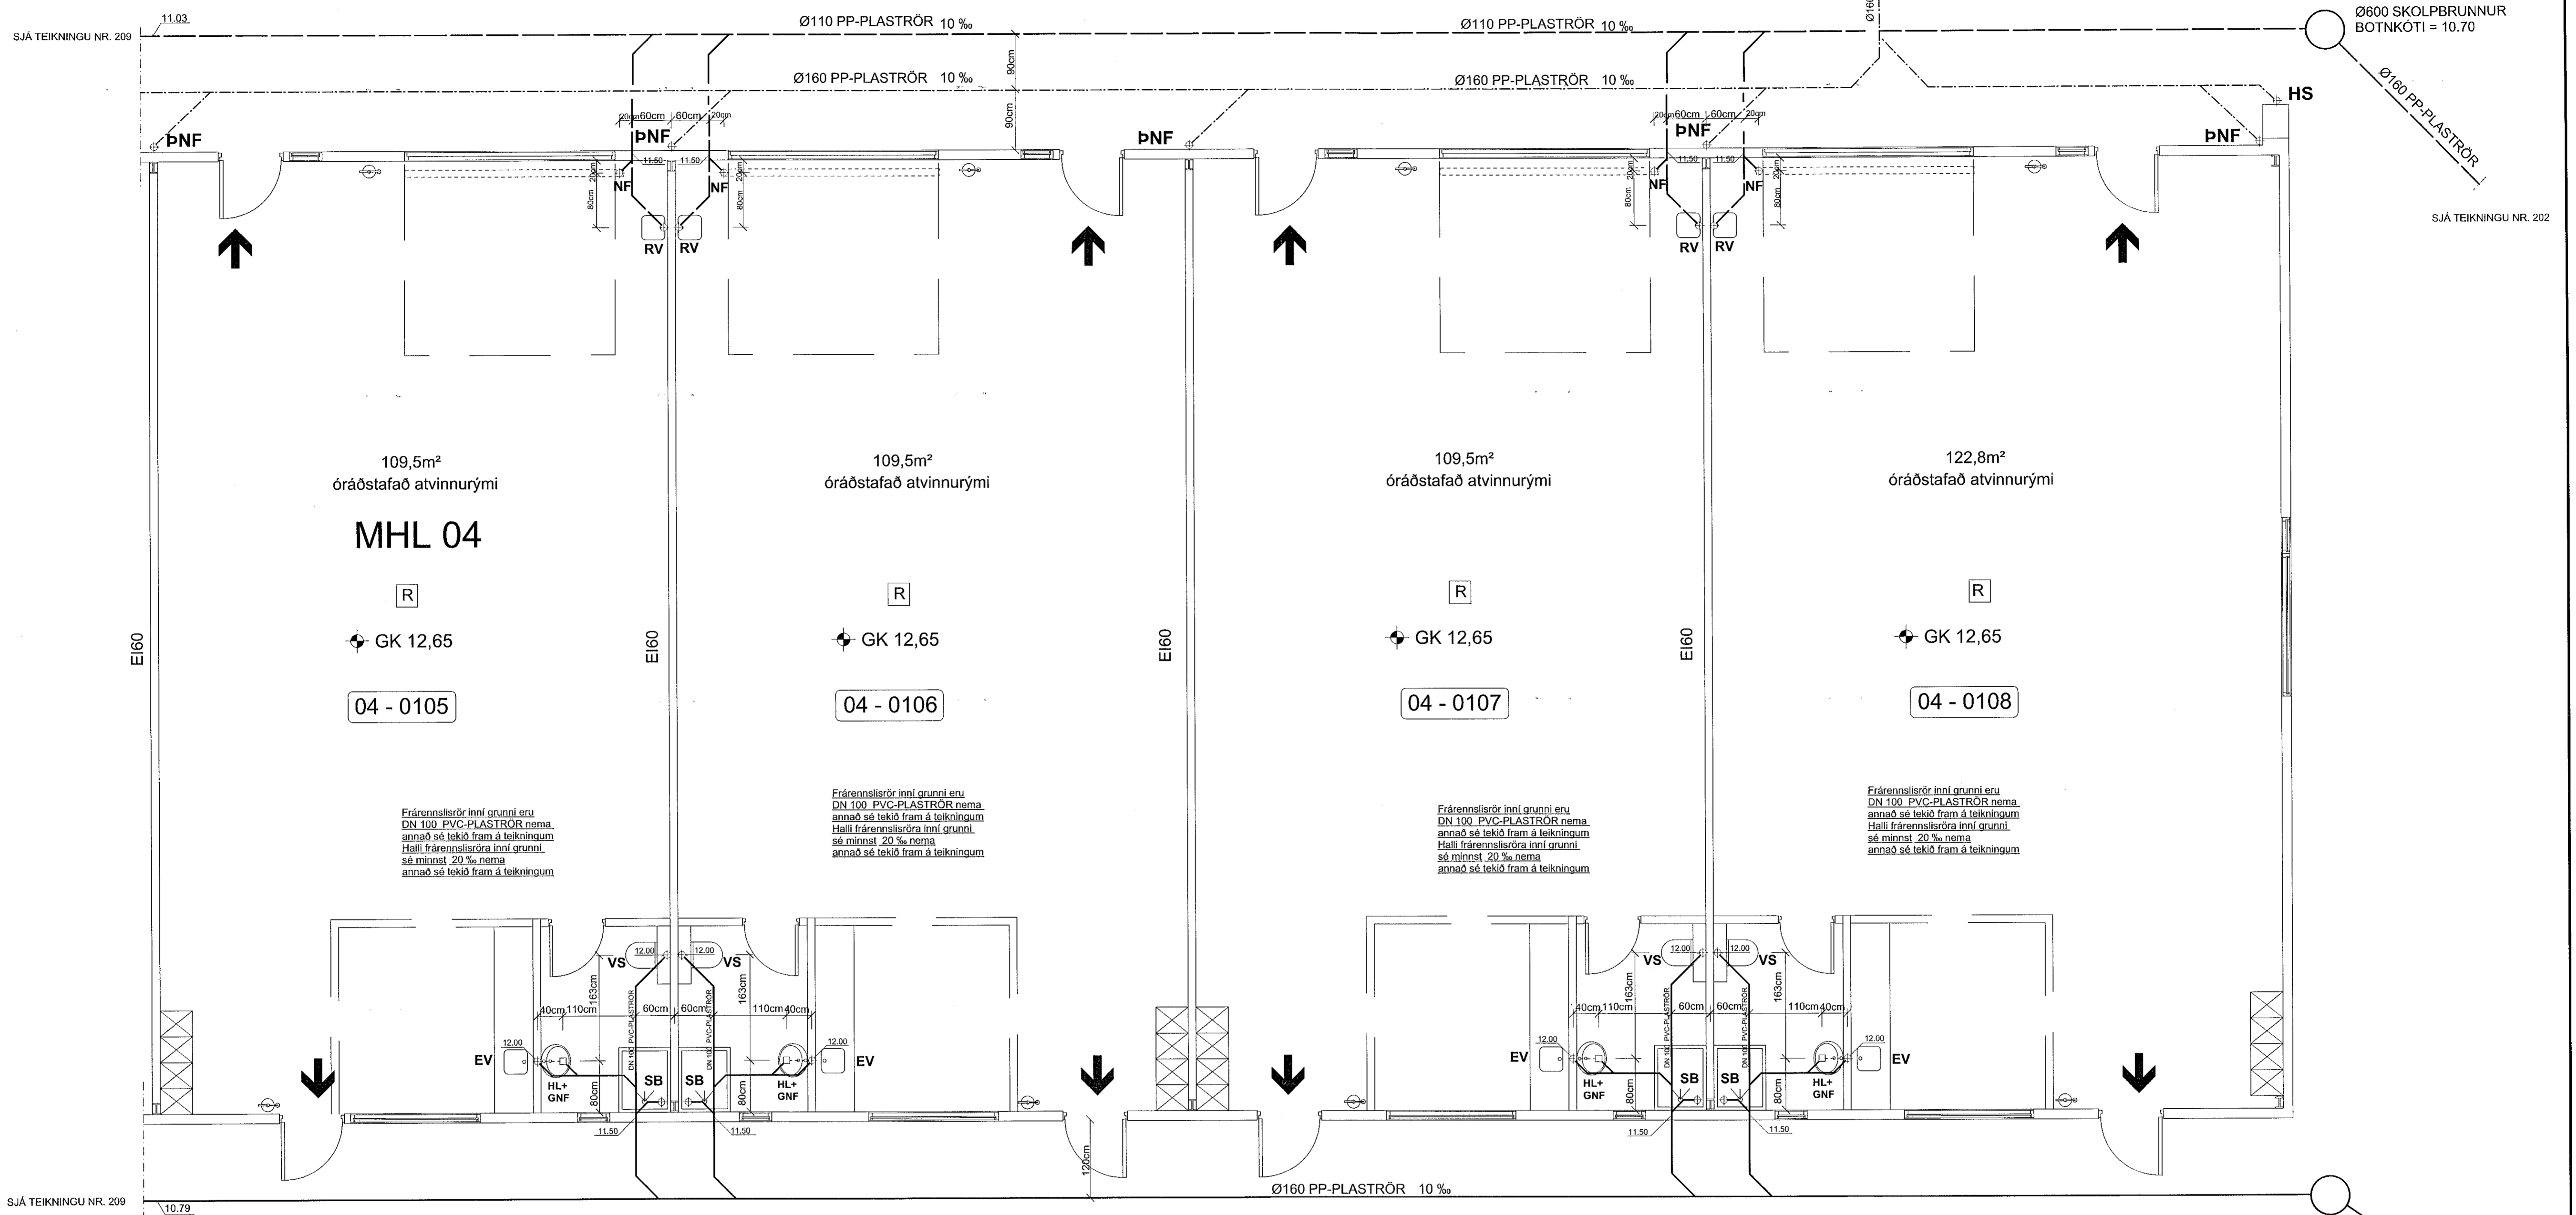

SJA TEIKNINGU NR. 209

Ø600 SKOLPBRUNNUR
BOTNKÓTI = 10.45

SJA TEIKNINGU NR. 202

SJÁ SKÝRINGAR Á TEIKNINGU NR. 200

HEILBRIGÐISEFTIRLIT
HAFNARFJÁRDAR-
OG KÓPAVOGSSVÆÐIS
Gæðatorgi 5/210 Garðabí
18/10/2021

TEIKN.NR. 210	 Tæknivangur ehf. K.T. 450586-1889 Kirkjubétt 26, 113 Reykjavík Sími: 564 22 44, Netf. tv@vortex.is
DAGS. ADALTEIKNINGA: 14.06.2021	
KVARDI: 1:50	
DAGS: 06.10.2021	
HANNAD: MG	VERKEFNI: MÓHELLA 1 í HAFNARFIRÐI
TEIKNAD: MG	FRÁVEITULAGNIR: GRUNNMYND - Mhl.4 (Rými 105-108)
HÖNNUÐUR: 	Undirskrift Hönnunarstjóra kt.091162-3509