


Samþykkt þann  
15. okt. 2021  
f.h. byggingarfulltrúans í Hafnarfirði  
Hjalmar A. Jónsson  
T-1A3

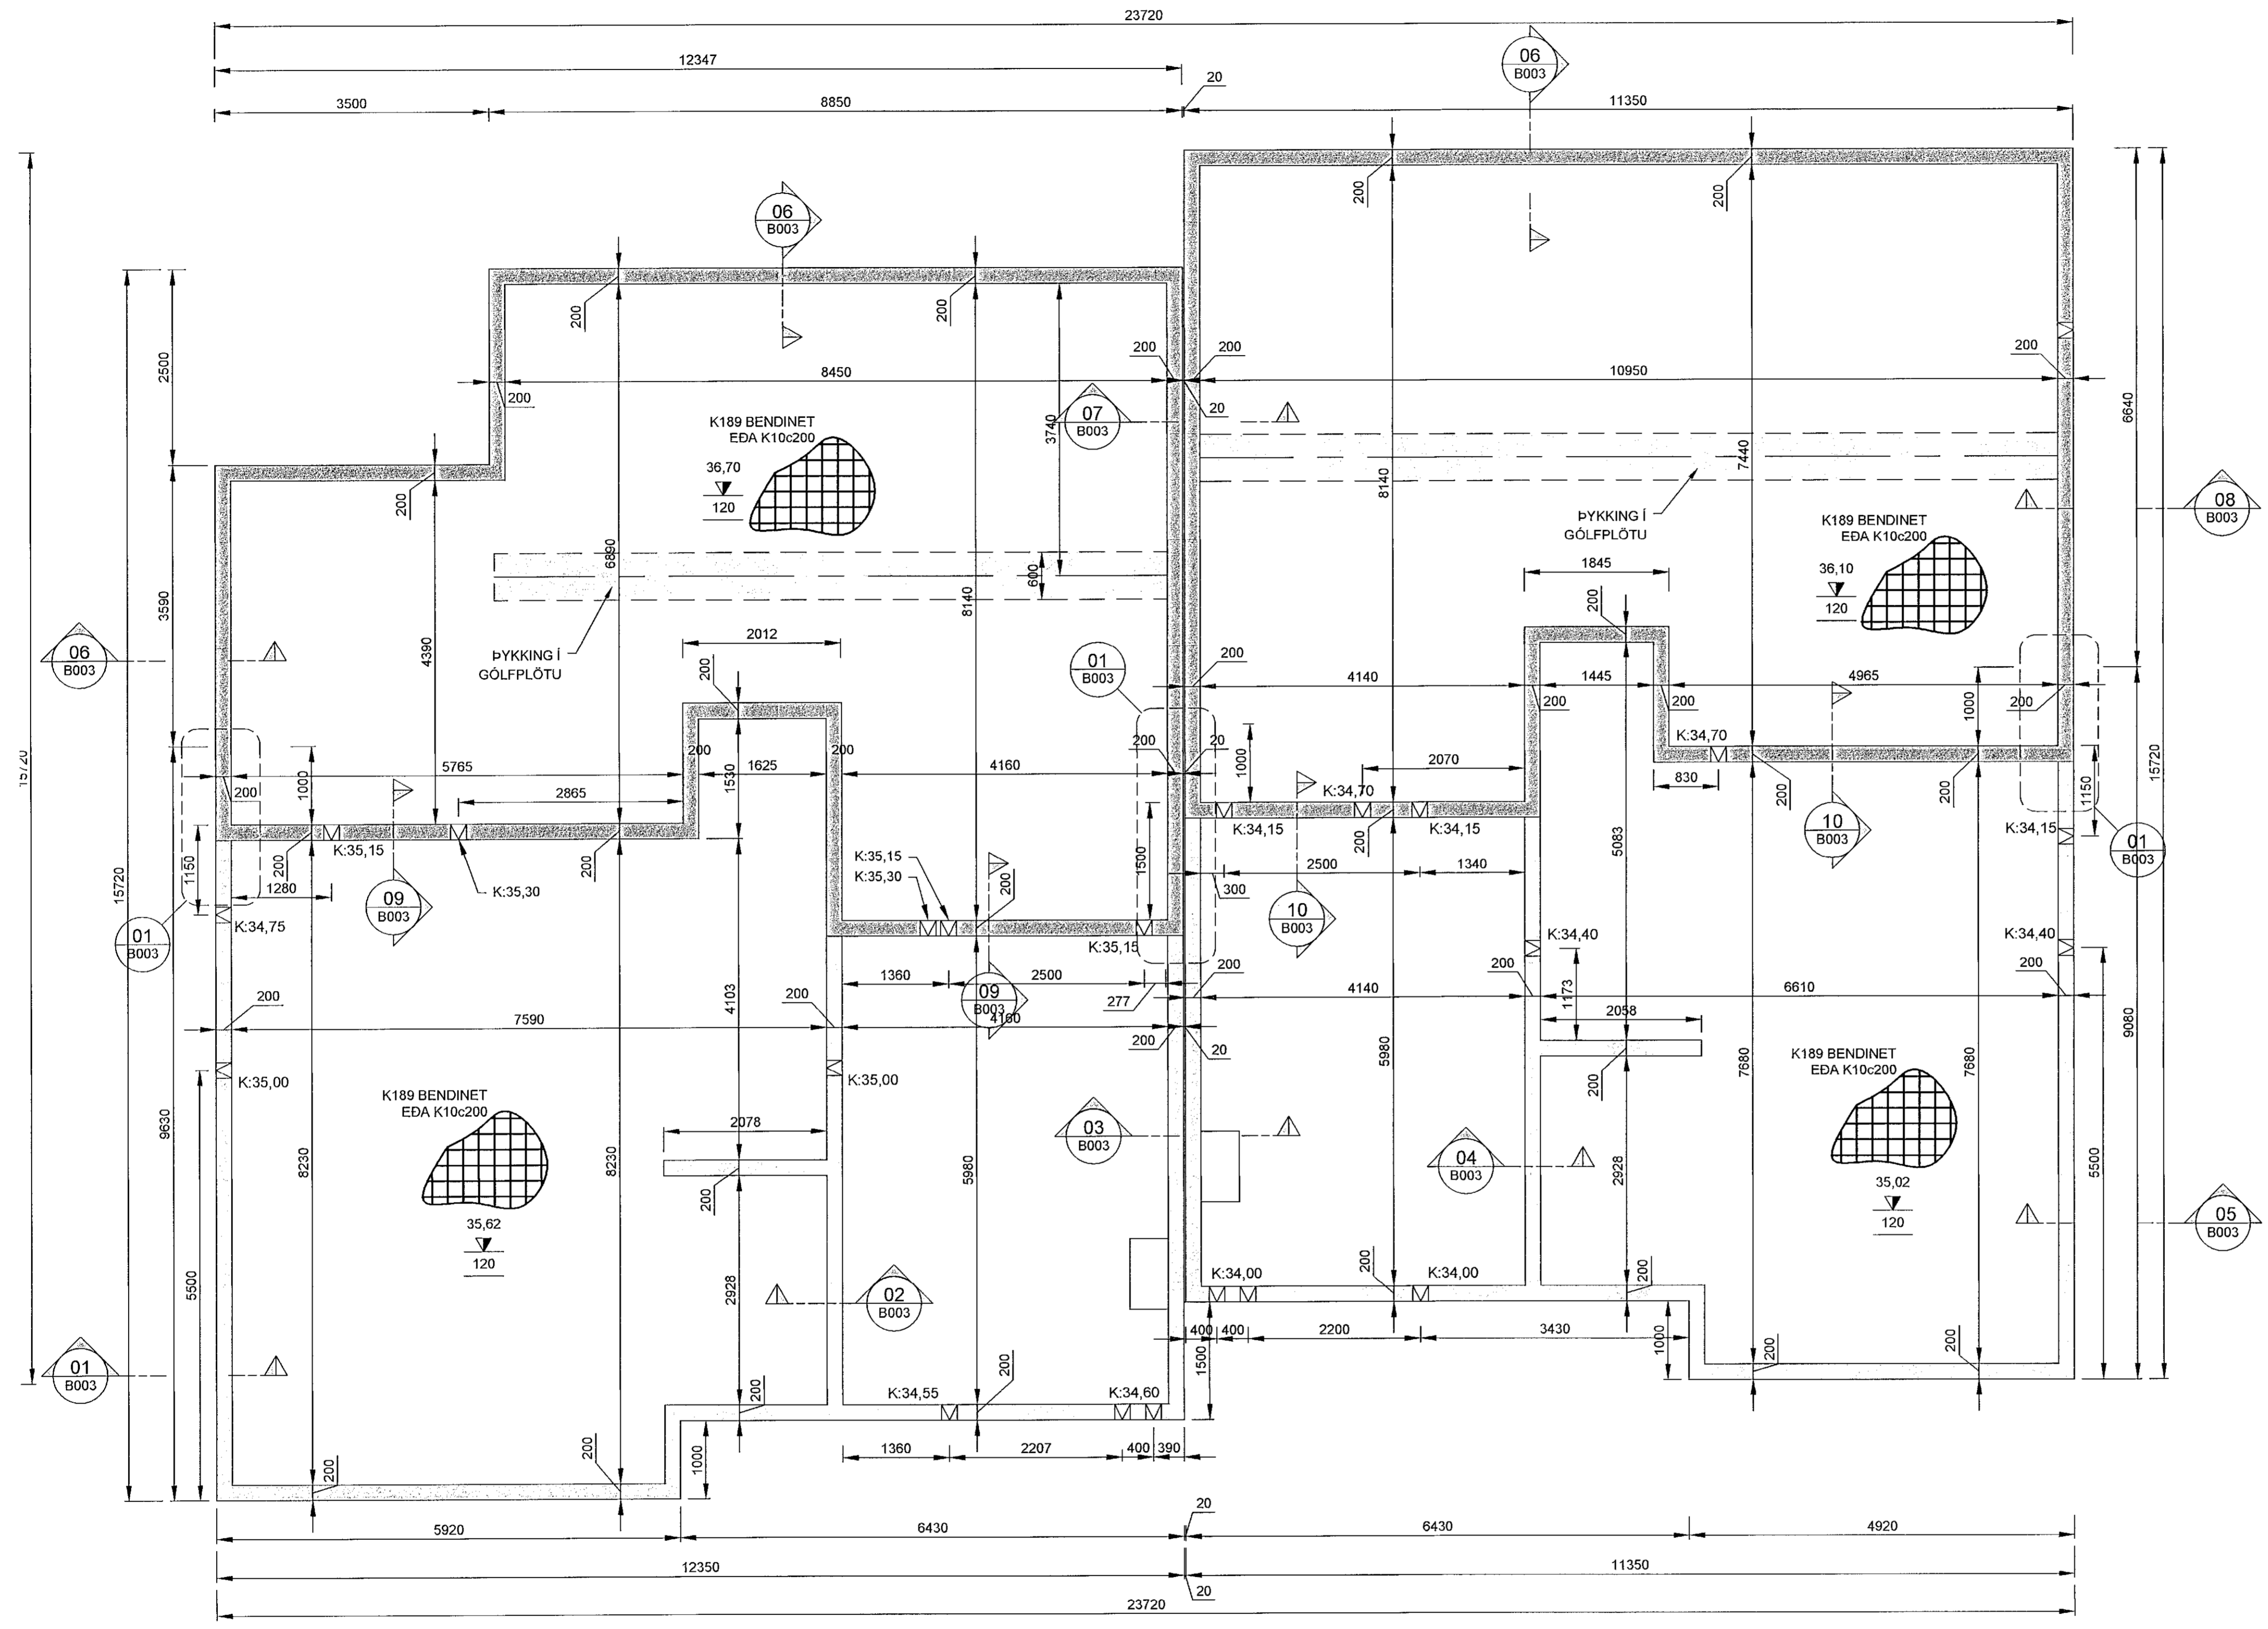

**SKÝRINGAR :**

- BENDISTÁL  
STÁL MERKT K ER KAMBSTÁL - B500NC SKV  
IST NS 3576-3:2005
- STEYPUHULA:  
ÞAR SEM STEYPA LEGST AÐ JARÐVEGI, 75mm  
LÁGMARKSSTEYPUHULA 35mm
- STEINSTEYPA  
C25/30 - LOFT<5,0% - SEMENT>300kg/m<sup>3</sup> V/S TALA <0,55
- ÁLAGSFORSENDUR  
NOTÁLAG: SAMKVÆMT ÍST EN 1990:2002,  
ÍST EN 191 1-1:2002,  
ÁSAMT ÞJÓÐARVIÐAUKA STAÐLARÁÐS ÍSLANDS.
- VINDÁLAG: SAMKVÆMT ÍST EN 1991-1-4:2005,  
ÁSAMT ÞJÓÐARVIÐAUKA STAÐLARÁÐS ÍSLANDS.
- SNJÓÁLAG: SAMKVÆMT ÍST EN 1991-1-3:2003,  
ÁSAMT ÞJÓÐARVIÐAUKA STAÐLARÁÐS ÍSLANDS.
- JARÐSKJÁLFTAALAG: SAMKVÆMT ÍST EN 1998-1:2004,  
ÁSAMT ÞJÓÐARVIÐAUKA STAÐLARÁÐS ÍSLANDS.
- GRUNDUN: SAMKVÆMT ÍST EN 1997-1:2004,  
ÁSAMT ÞJÓÐARVIÐAUKA STAÐLARÁÐS ÍSLANDS.
- GRUNDAÐ ER Á VEL ÞJAPPADA FYLLINGU  
MESTA ÁLAG Á UNDIRSTÖÐU ER MINNA EN 0,3 MN/M<sup>2</sup>

**SKÝRINGAR:**

- A x B B MERKIR GAT Í PLÖTU  
STÆRD Amm x Bmm
- RAUF Í SÖKKUL EDA VEGG Amm  
DJÚPA OG Bmm BREIDA NEDRI  
BRÚN Í KÓTA 10,00m OG HÆÐ  
1000mm
- A x B  
K=10,00  
H=1000 - GAT Í SÖKKUL EDA VEGG,  
Amm BREITT OG Bmm Á HÆÐ  
NEDRI BRÚN Í KÓTA 10,00m
- A x B  
K=10,00 - AD GAT SÉ FAST VIÐ LOFT
- VL - ÖLL ÖNEFND MÁL ERU Í mm

**GRUNNMYND UNDIRSTÖÐUR - 2**  
1:50 (A1)

<b>TINNUSKARÐ 32 - HAFNARFIRÐI</b>	
GRUNNMYND - UNDIRSTÖÐUR - 2 GATAPLAN	Mkv. 1:50 Hamað EV Teknað EV
Dags. 4.OKT.2021 Blað - AF - Nr. B002	Yfirfarið EV
 Eyjólfur Valgarðsson Kt. 280857-4169	Eyjólfur Valgarðsson Byggingateknifræðingur B.ós. Hólmatúni 7 225 Álfhólar gsm:8917257 evtraust@gmail.com

Nr.	Dags.	Breyting	Af