


Samykkt þann

18. okt. 2021

Lit. byggingarfulltrúans í Hafnarföru
Hjálmar A. Jónsson

HAS

ÚTG. DAGS. ÚTGÁFUERILL. HANNAÐ TEKN. YFIRF.

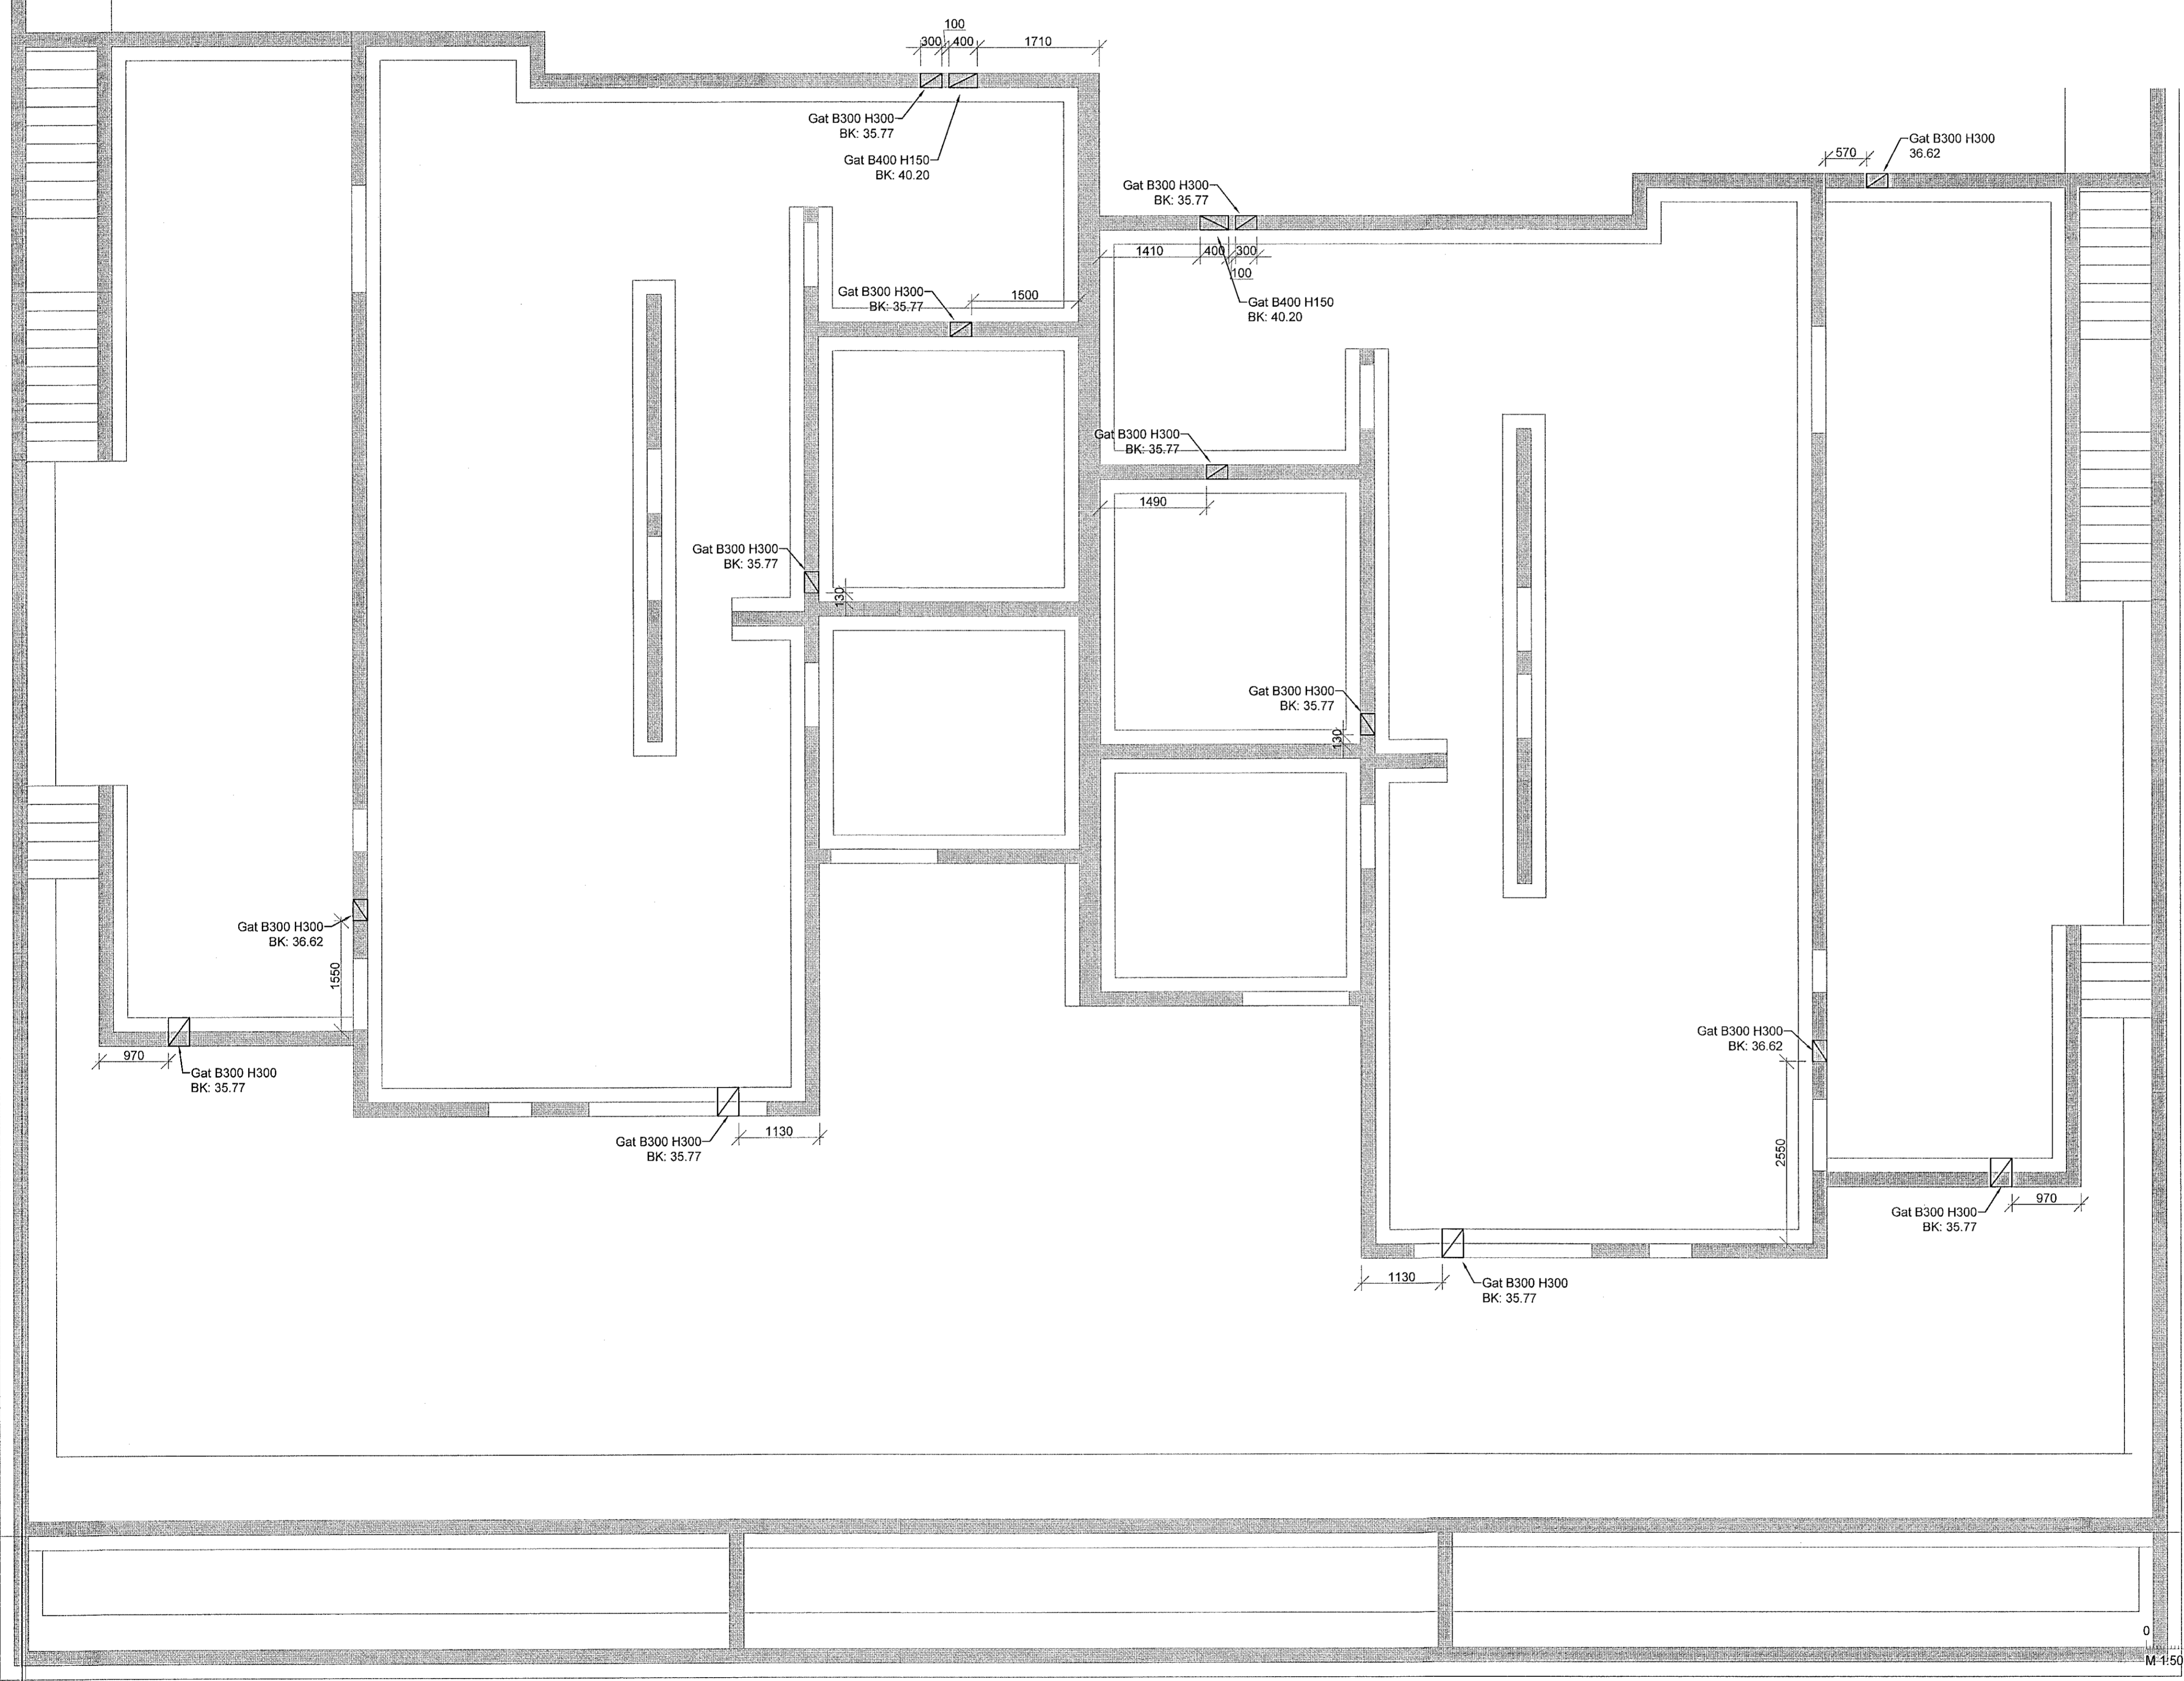

Tvíbýlishús
Vóluskarð 14
221 Hafnarfjörður

Lagnir og loftræsing
Gataplan
Sökkjar og botnplata

TEKNIKNÚMÉR	BLADSTYRIR	HANNAÐ	JE
21-080	A1	TEKNAÐ	HMH
L_G_1_01		YFIRFARIR	BK
DAGS.	MÆLIKVARI	ÚTGÁFA	A
11.10.2021	1:50		

Dagsetning aðaluppdráttar:
Höfundur: Baldur Káraason sí. 160979-5229
Höfundarstjórn: *[Signature]*

