



Samykkt þann

18. okt. 2021

f.h. byggingarfulltrúans í Hafnarfærð
Hjálmar A. Jónsson

HAS

ÚTGAFA ÚTGAFAFERILL HANNAÐ TEKNI YFIRF.

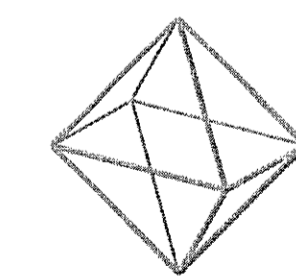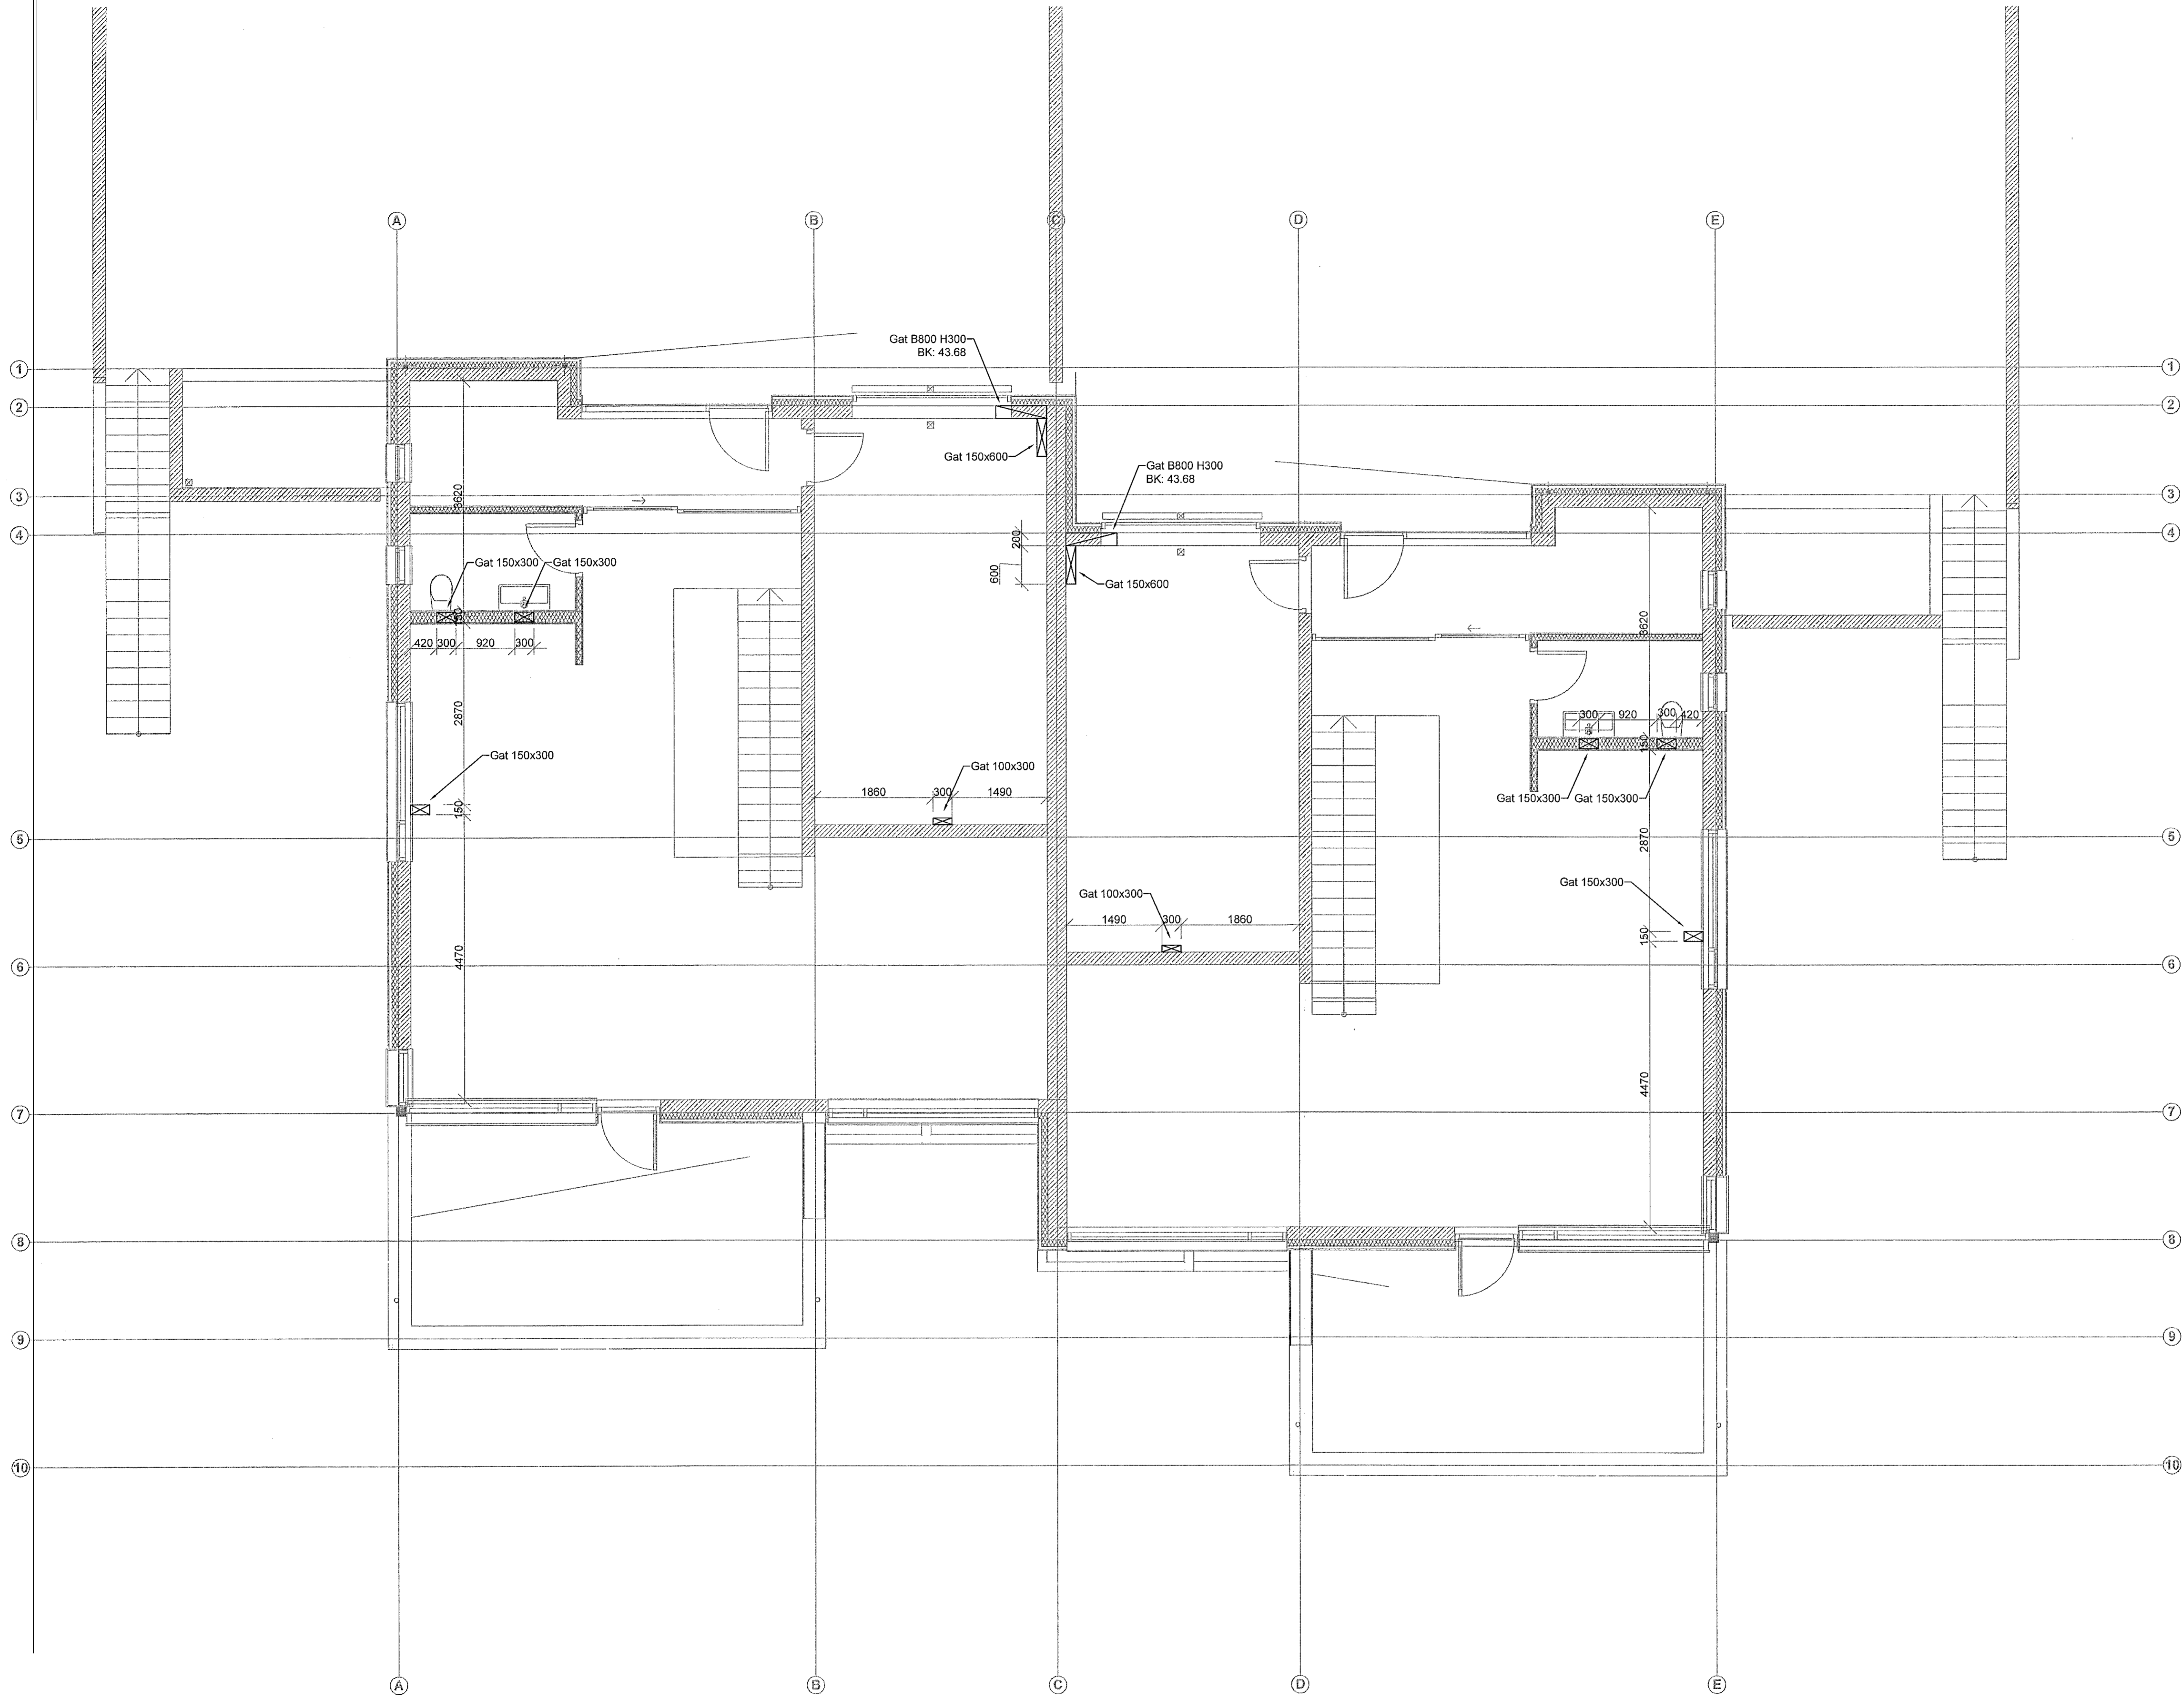


TEKNÍK
VERKFRÆÐISTOFA



www.teknik.is teknik@teknik.is

Tvíbýlishús
Vóluskarð 14
221 Hafnarfjörður

Lagnir og loftræsing
Gataplan
2. hæð og milligólf

TEKNIÚMÉR	BLADSTÆRÐ	HANNAÐ	JE
21-080	A1	TEIKNAD	HMH
L_G_02_01		YFIRFARIÐ	BK
DAGS	MÆLIKVARIÐ	ÚTGAFA	
11.10.2021	1:50	A	

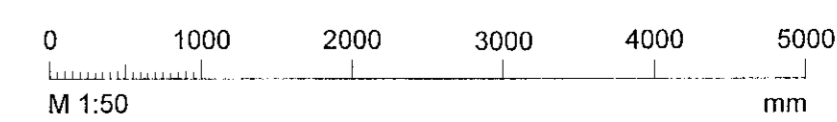

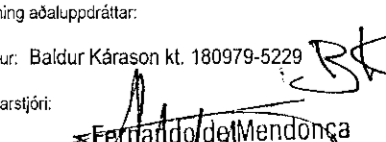Dagsetning aðlagðar líta:
Höfundur: Baldur Kásson hl. 89979-5229
Höfundarstíll: 
Höfundarstíll: 
K.A. 060-2439