


Snið í gólfhitalögn Pex ø16
M 1:10



Gólfhitu
Snjóbræðsla

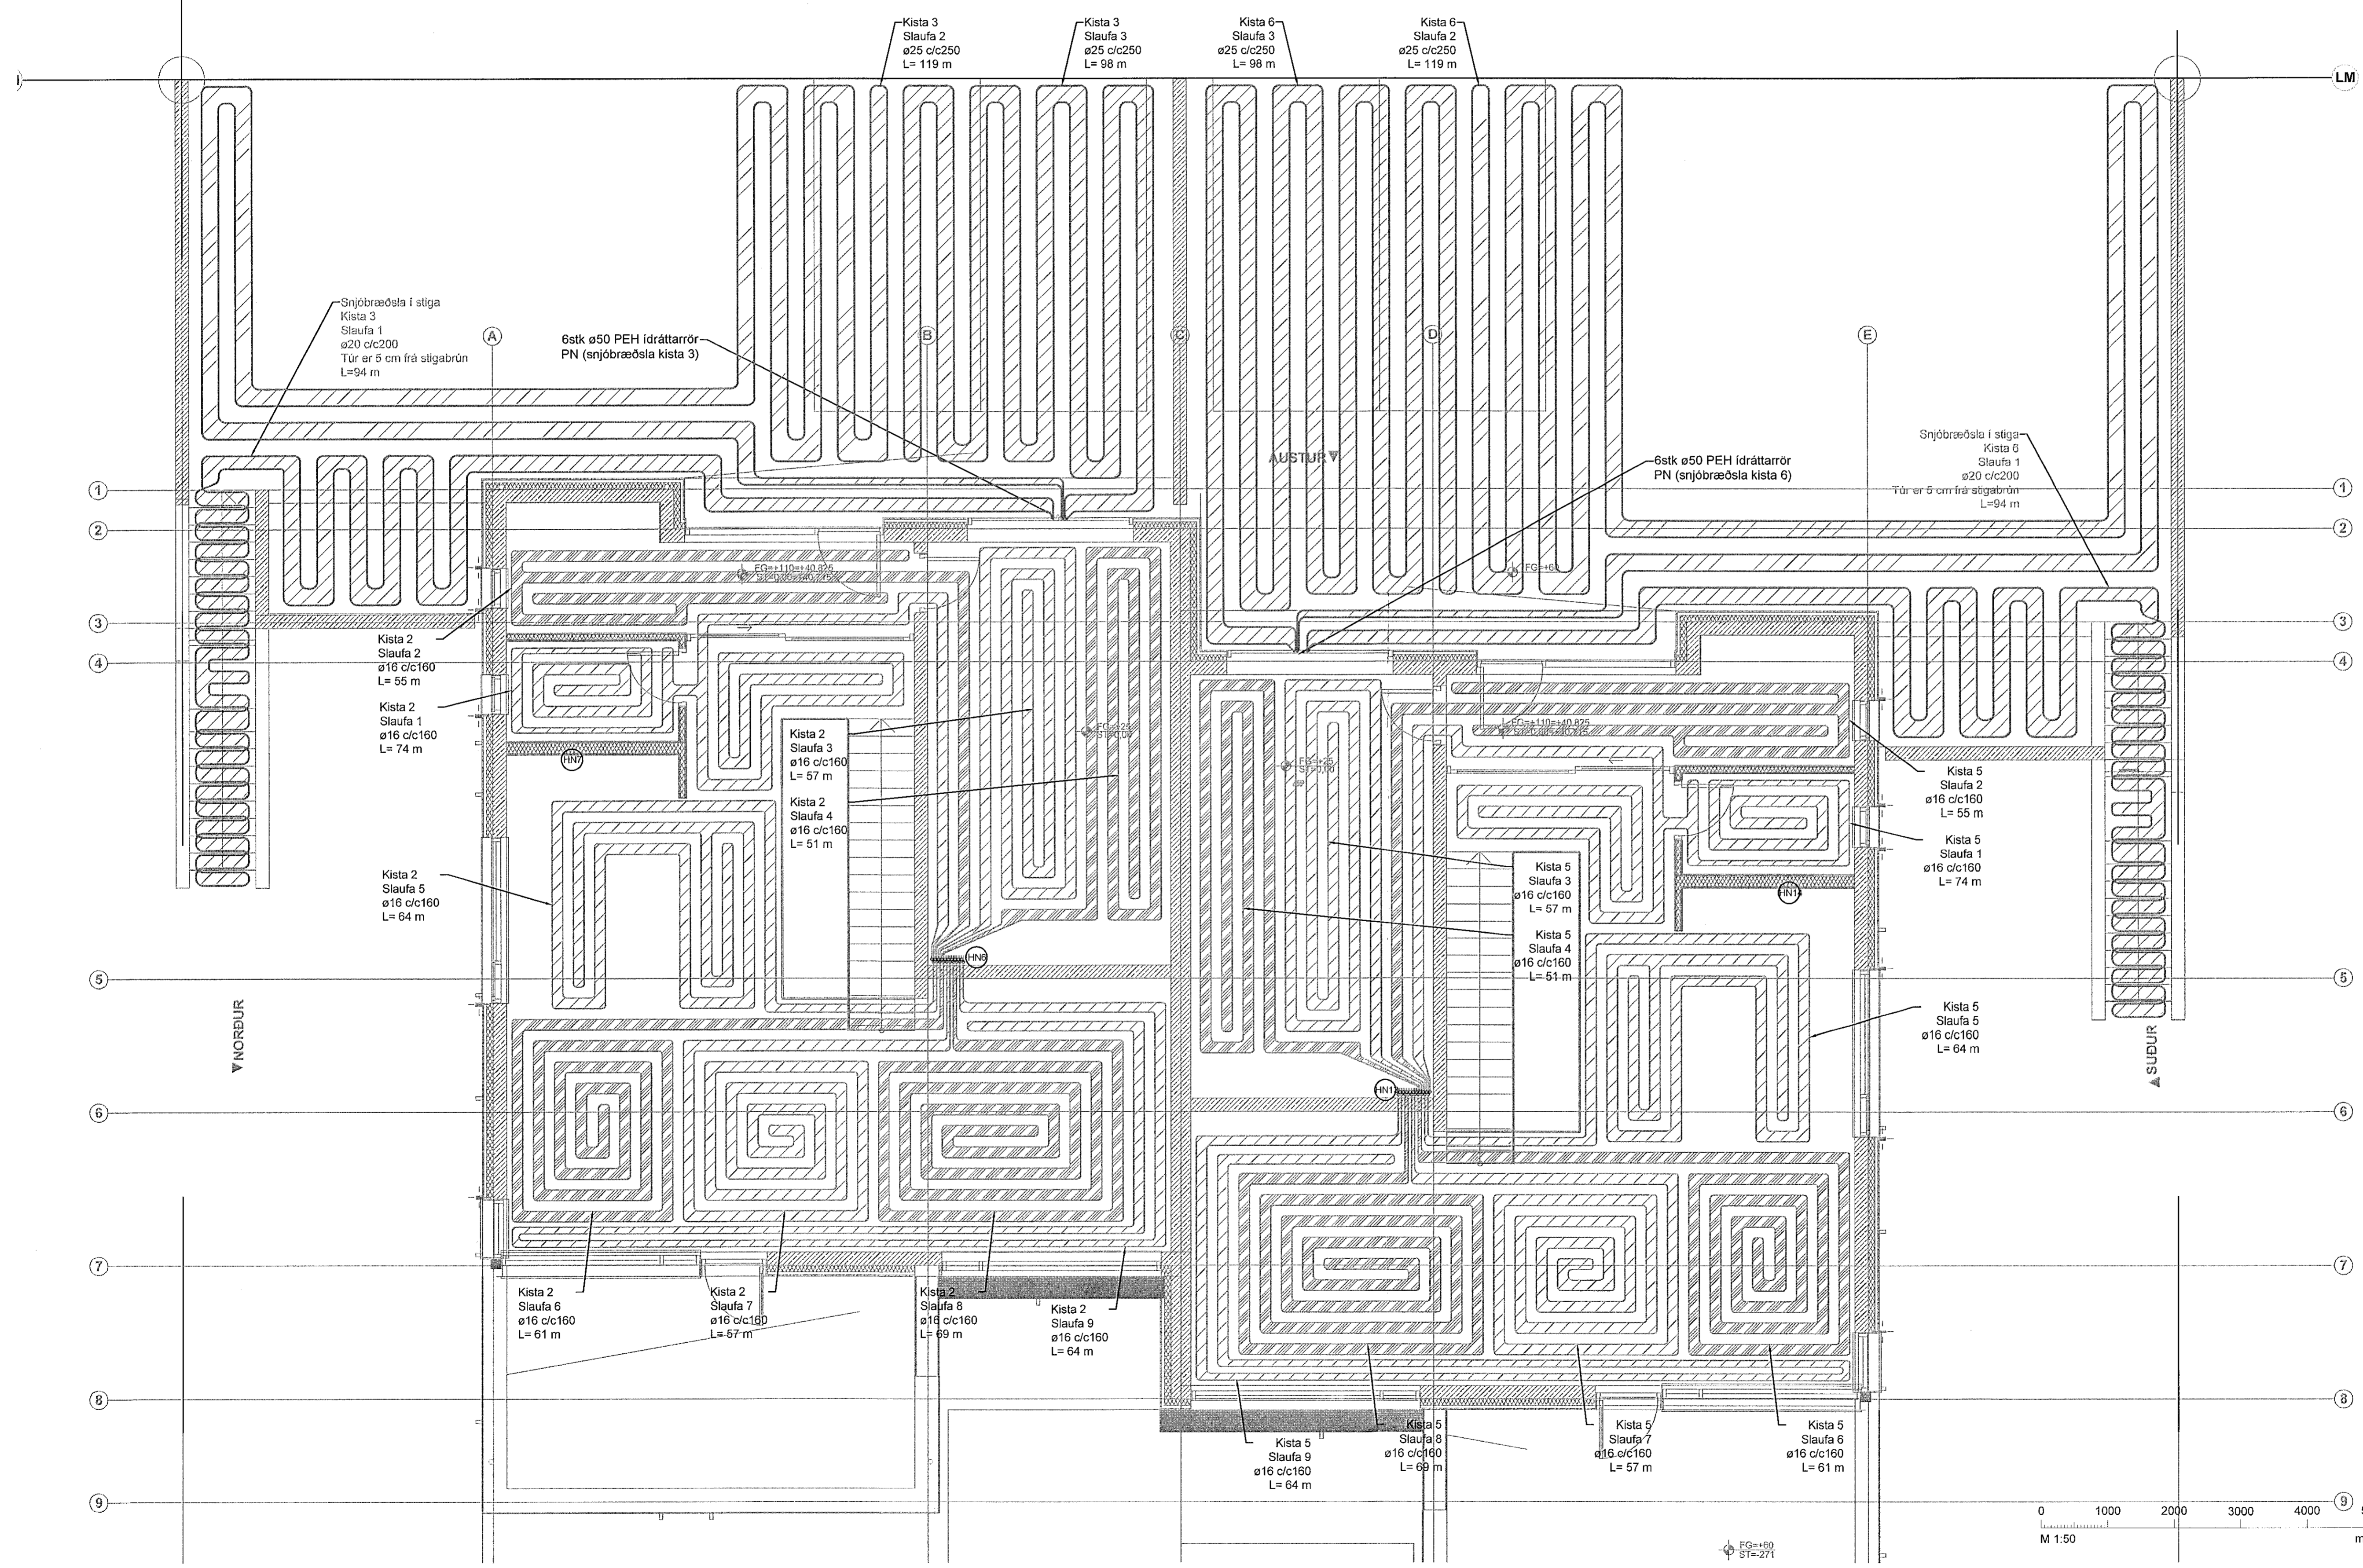

Tvibýlishús
Vóluskaró 14
221 Hafnarfjörður

Lagnir og loftræsing
Hitakerfi
Grunnmynd 2.hæð

TEIKNUNÚMUR	BLAÐSTÆRÐ	HANNAÐUR	JE
21-080	A1	TEIKNAR	HMH
L_H_02_01		YFIRFAR	BK
DAGS	MÆLIKVAÐI	ÚTGAFA	
11.10.2021	1:50	A	

Dagkerfi og aðlöpunir:
Höfundur: Baldur Kásson kt. 180979-5225
Hönnunarspö: Fernando Mendonça

