



# SÓLSTOFA, GÓLFHITALAGNIR

Samþykkt þann  
19. októ. 2022  
Byggingafulltrúinn í Hafnarfirði


GÓLFHITALAGNIR  
Allar lagnir í einu

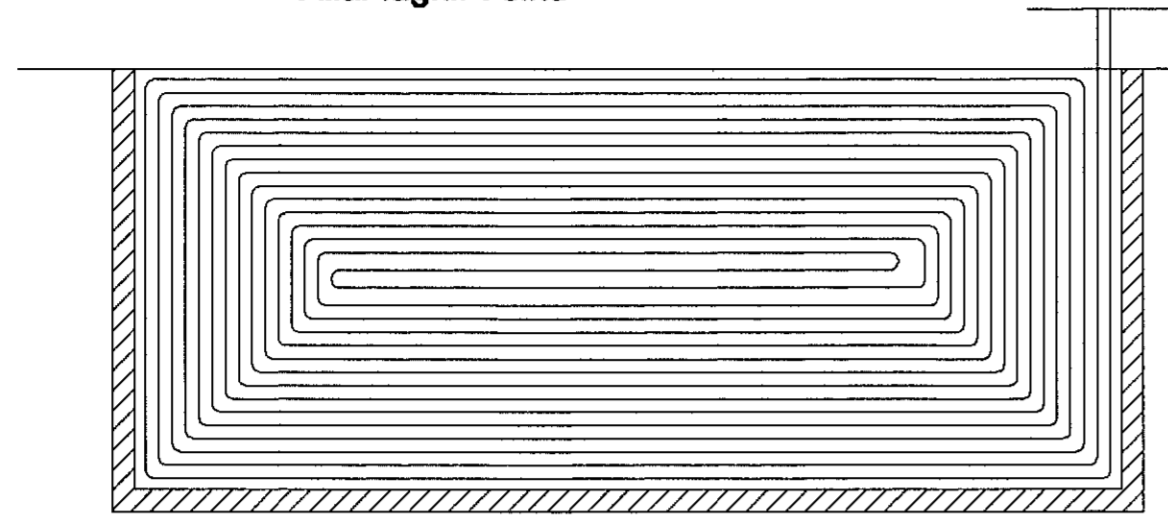


GÓLFHITALAGNIR, GRUNNMYND, BÁÐAR SLAUFUR.

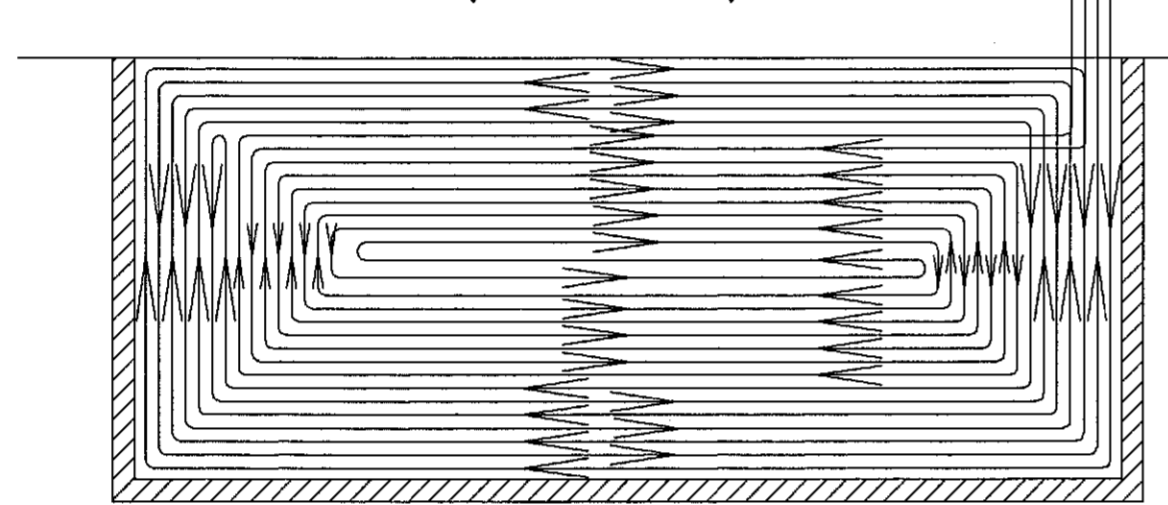


Gólf sólstofu, snið.

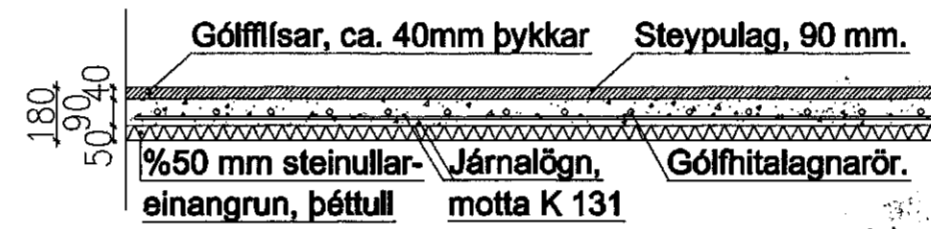

GÓLFHITALAGNIR, INNRI SLAUFU

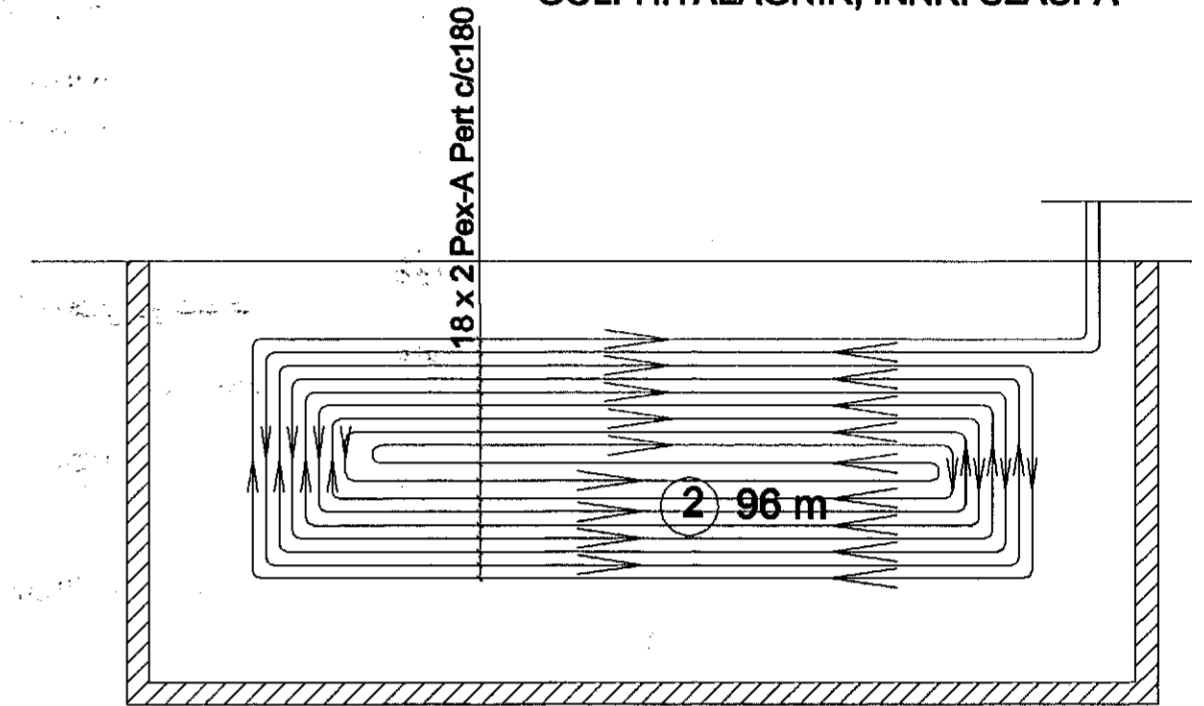


GÓLFHITALAGNIR YTRI SLAUFU

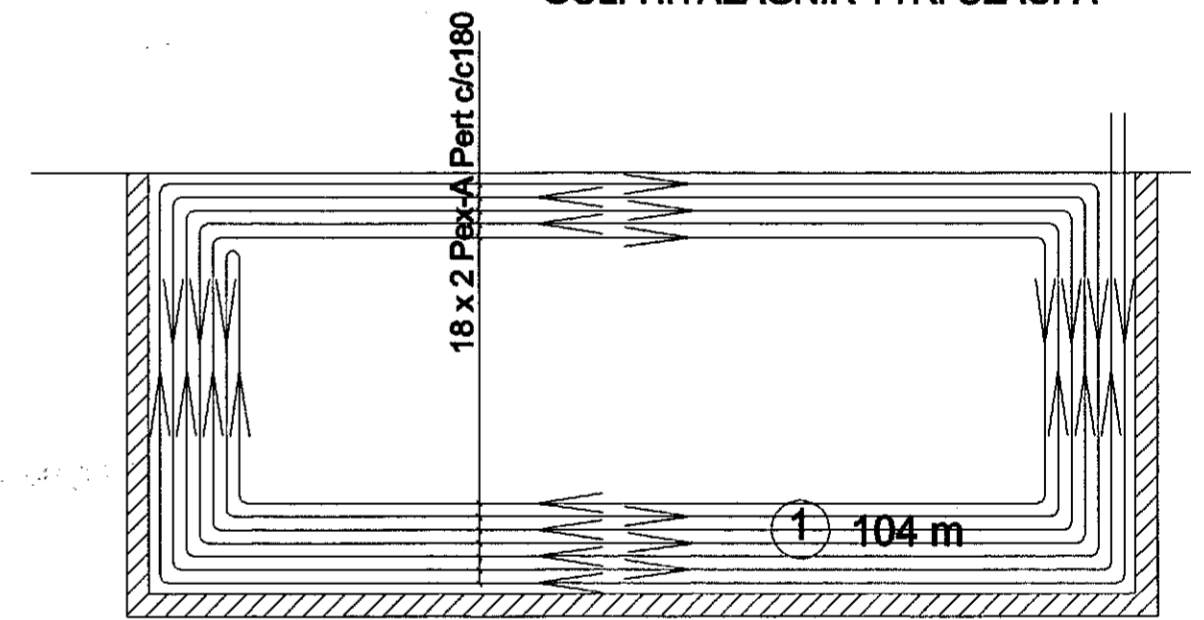

## SKÝRINGAR

- LOKI
- EINSRTEYMISLOKI
- HITA-OG ÞRÝSTINGSMÆLIR
- SIÁ
- ÖRYGGISLOKI
- ÞRÝSTJAFNARI; DANFOSS AVD-DA EDA AVDL
- HITASTÝRÐUR LOKI
- SLAUFULOKI; DANFOSS AVD-RA
- MÆLIR
- HEMILL
- STILLIHANI
- ÞRÝSTJAFNARI SKAL STILLTUR Á LÆGSTU MÖGULEGA STILLINGU, TD. 1.
- SLAUFULOKI SKAL STILLTUR Á HÆSTU MÖGULEGU STILLINGU T.D. 5.
- FRÆRENNSLI
- FRAMVENNSLI HITAVEITU
- BAKRENNSLI HITAVEITU
- HEITT NEYSLUVATN
- KALT NEYSLUVATN
- HITAMÆLIR
- ÞRÝSTIMÆLIR

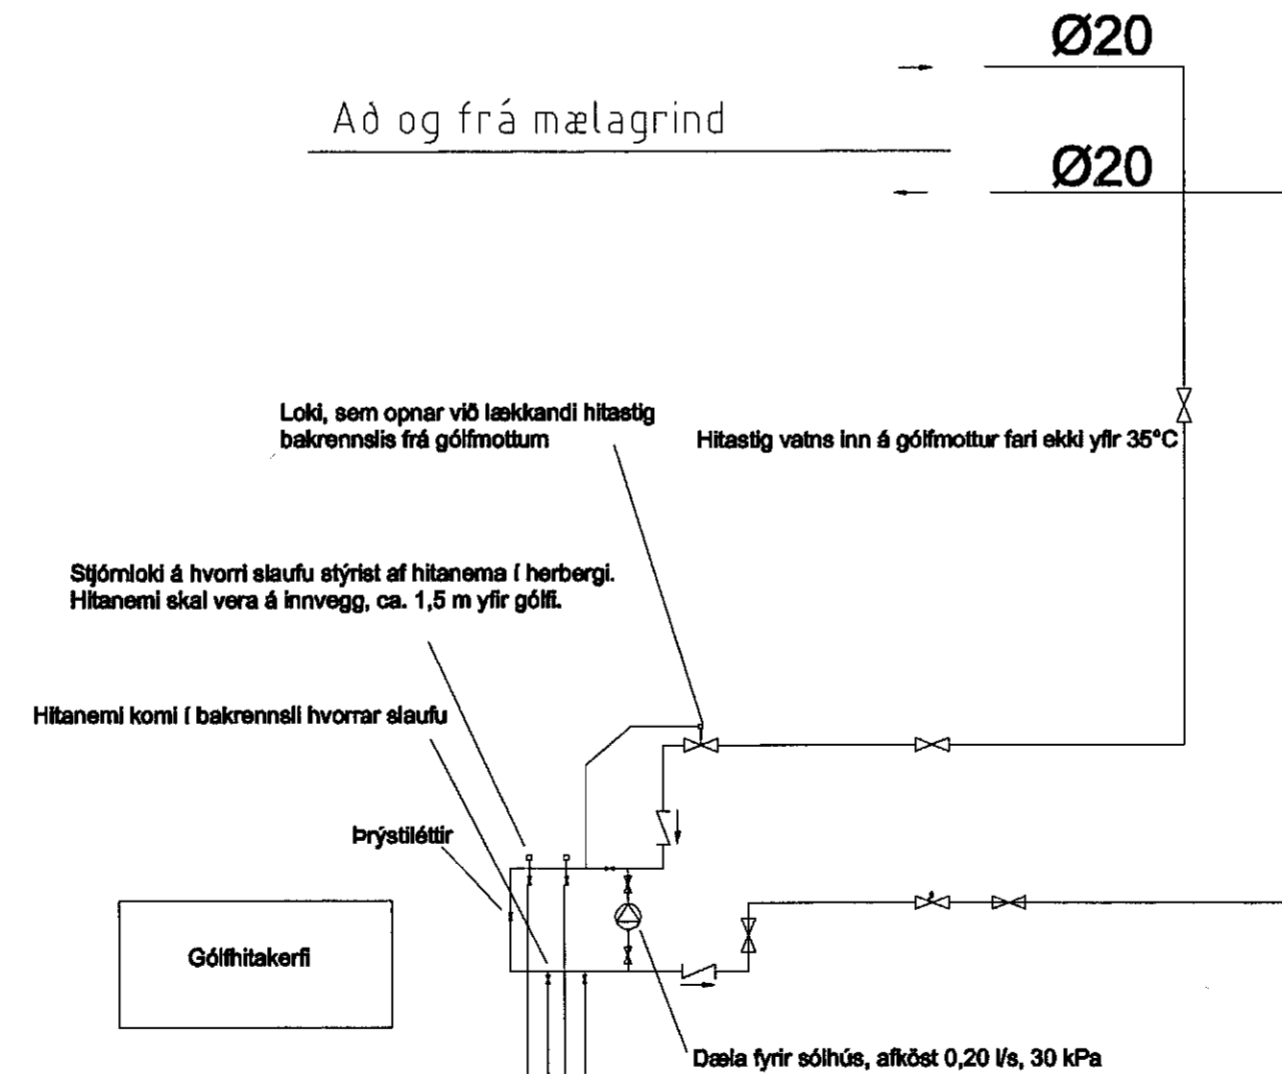

Í staðinn fyrir Ø18 og c/c 180 má nota Ø20 og c/c 200.

21.9.22 *[Signature]*

VERKFRÆÐISTOFA HALDÓRS HANNESSONAR S.5654355 GUNNARSSUNDI 10 HAFNARFIRÐI

Brekkuhvammur 10 Hafnarfirði  
Gólfhitalagnir sólstofu

Miv.	1:50
Reiknað	HH
Telknað	HH
Kl. hönnuðar	141139-2169
Breytt:	

Verk: Brekkuhvammur 10

Telkn.nr.: 4.01

Daga.: 10. ágúst. 2022