



Samþykkt bann
18. okt. 2022
fr. byggingarfulltrúans í Hafnarfirði
Robert A. Róbertsson

Robert Arnarson RA
Kl. 200787-3159 KT.

ÁRITUN HÖNNUNARSTJÓRA: KT.
SÉRUPPRÁTTUR ER Í SAMBÆMI VÍÐ ADALUPPRÆTTI.

SKÝRINGAR
TEIKNINGAR AF NÚVERANSI
LOGNUM MÁ SJÁ Á TEIKNINGUM
FERILS NR. 14014-2-0000 TIL
14014-2-0008. DGAS. 18.11.14

- ____ NÝ SKÓLPLÖGN
- ____ NÝ REGNVATNSLÖGN
- ____ NÚVERANDI REGNVATNSLÖGN
- ____ NÚVERANDI SKÓLPLÖGN
- ____ ELÐRI SKÓLPLÖGN FJARLÆGD
- ____ SKÓLPLÖGN BÆJARVEITA
- ____ HEITT VATN
- ____ KALT VATN

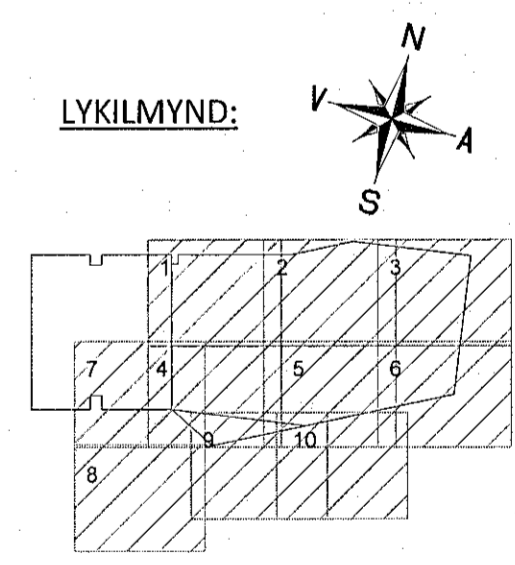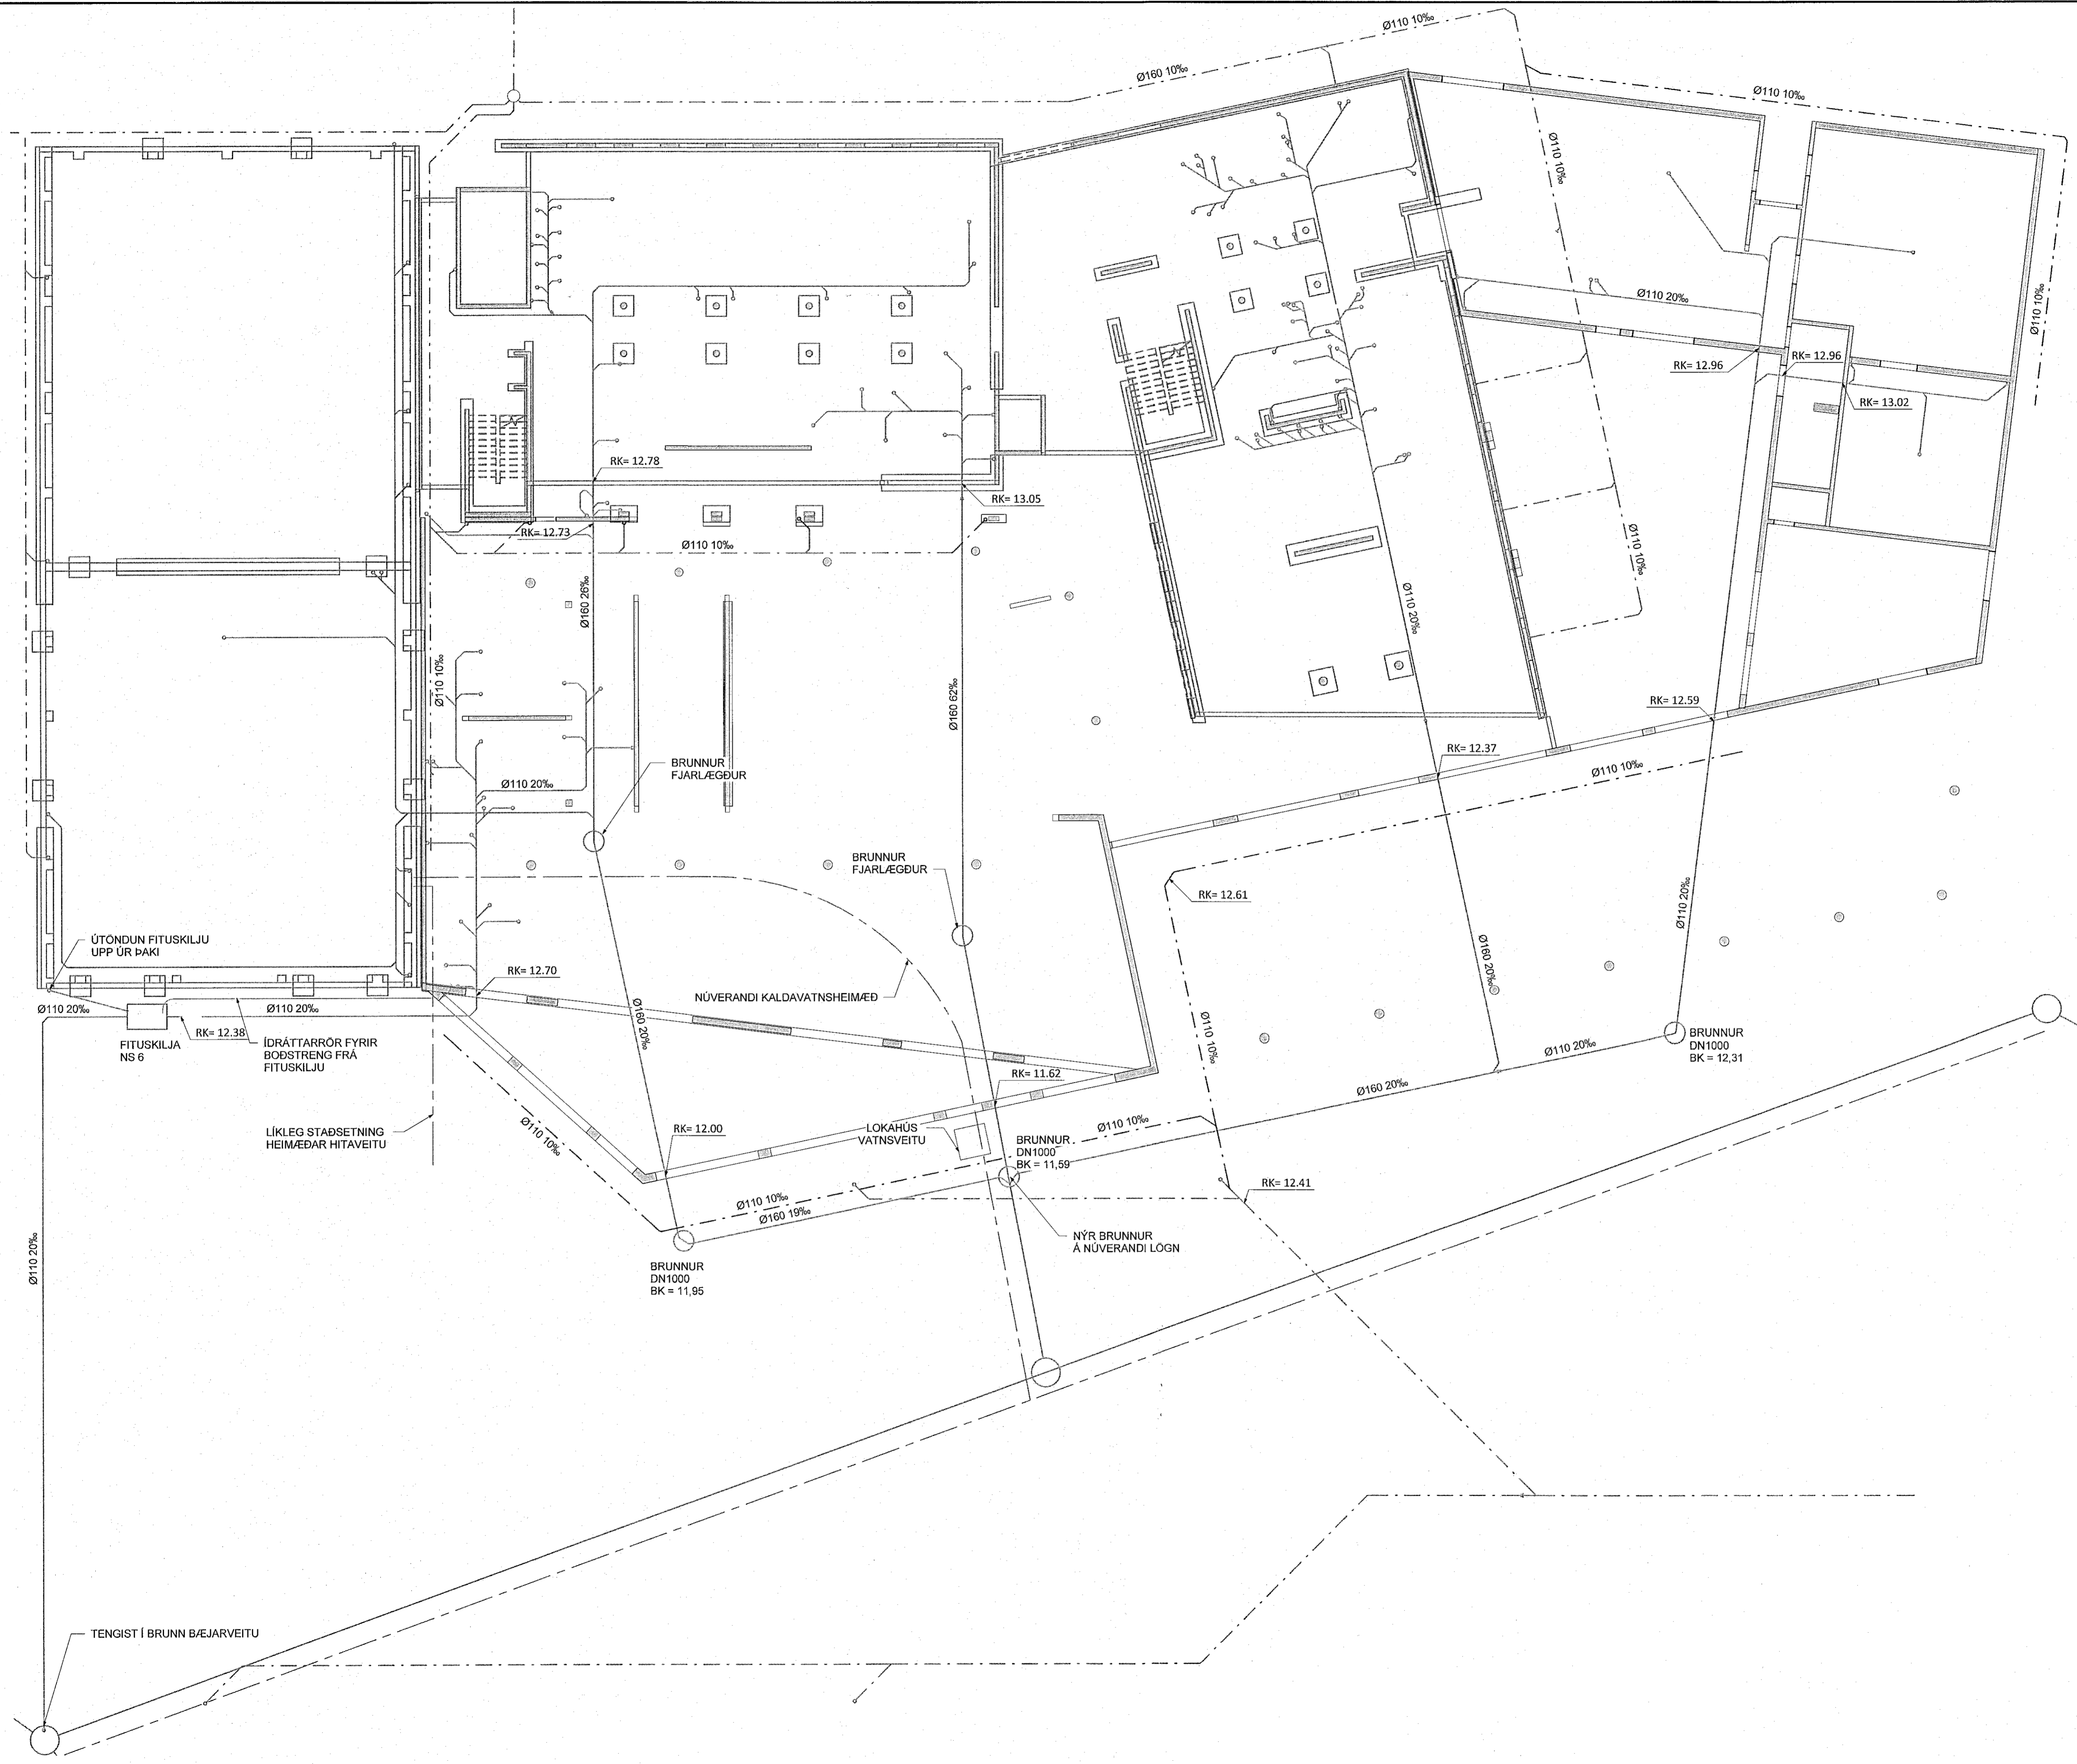

NR. DAGS YF. LÝSING

ferill
VERKFRÆÐISTOFA

FLUGVELLIR 1 HAFNARFJÖRÐUR
ATVINNUGÚSNÆÐI

FRÁVEITUKERFI
YFIRLITSMYND
GRUNNMYND

SAMÞYKKT: *Högni Hövarsson* KT. 190785-3349

HÖNNUÐUR	YFIRFARID	DAGS. ÚTG.	DAGS. BREYT.
ASF	atf@ferill.is	HH	29.09.22
MKV. (A1)	VERKNR.	TEIKN. NR.	BREYT.
1:150	14014D	2-0100	

Ferill ehf. Mörkin 1, 108 Reykjavík. Sími: 575 1600 www.ferill.is