
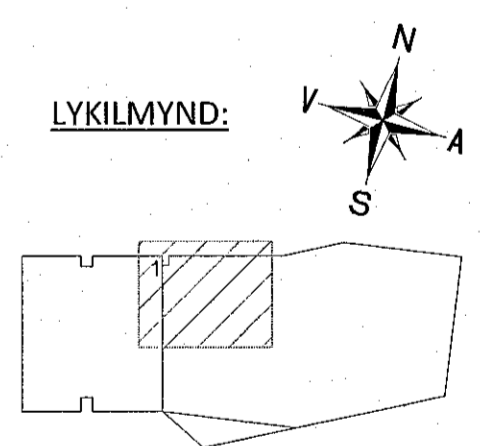


- SKÝRINGAR**
- TEIKNINGAR AF NÚVERANSI
LOGNUM MÁ SJA Á TEIKNINGUM
FERILS NR. 14014-2-0000 TIL
14014-2-0008. DGAS. 18.11.14
- NÝ SKÖLPLOGN _____
- NÝ REGNVATNSLOGN _____
- NÚVERANDI REGNVATNSLOGN _____
- NÚVERANDI SKÖLPLOGN _____
- ELDRI SKÖLPLOGN FJARLÆGD _____
- SKÖLPLOGN BÆJARVEITA _____
- HEITT VATN _____
- KALT VATN _____

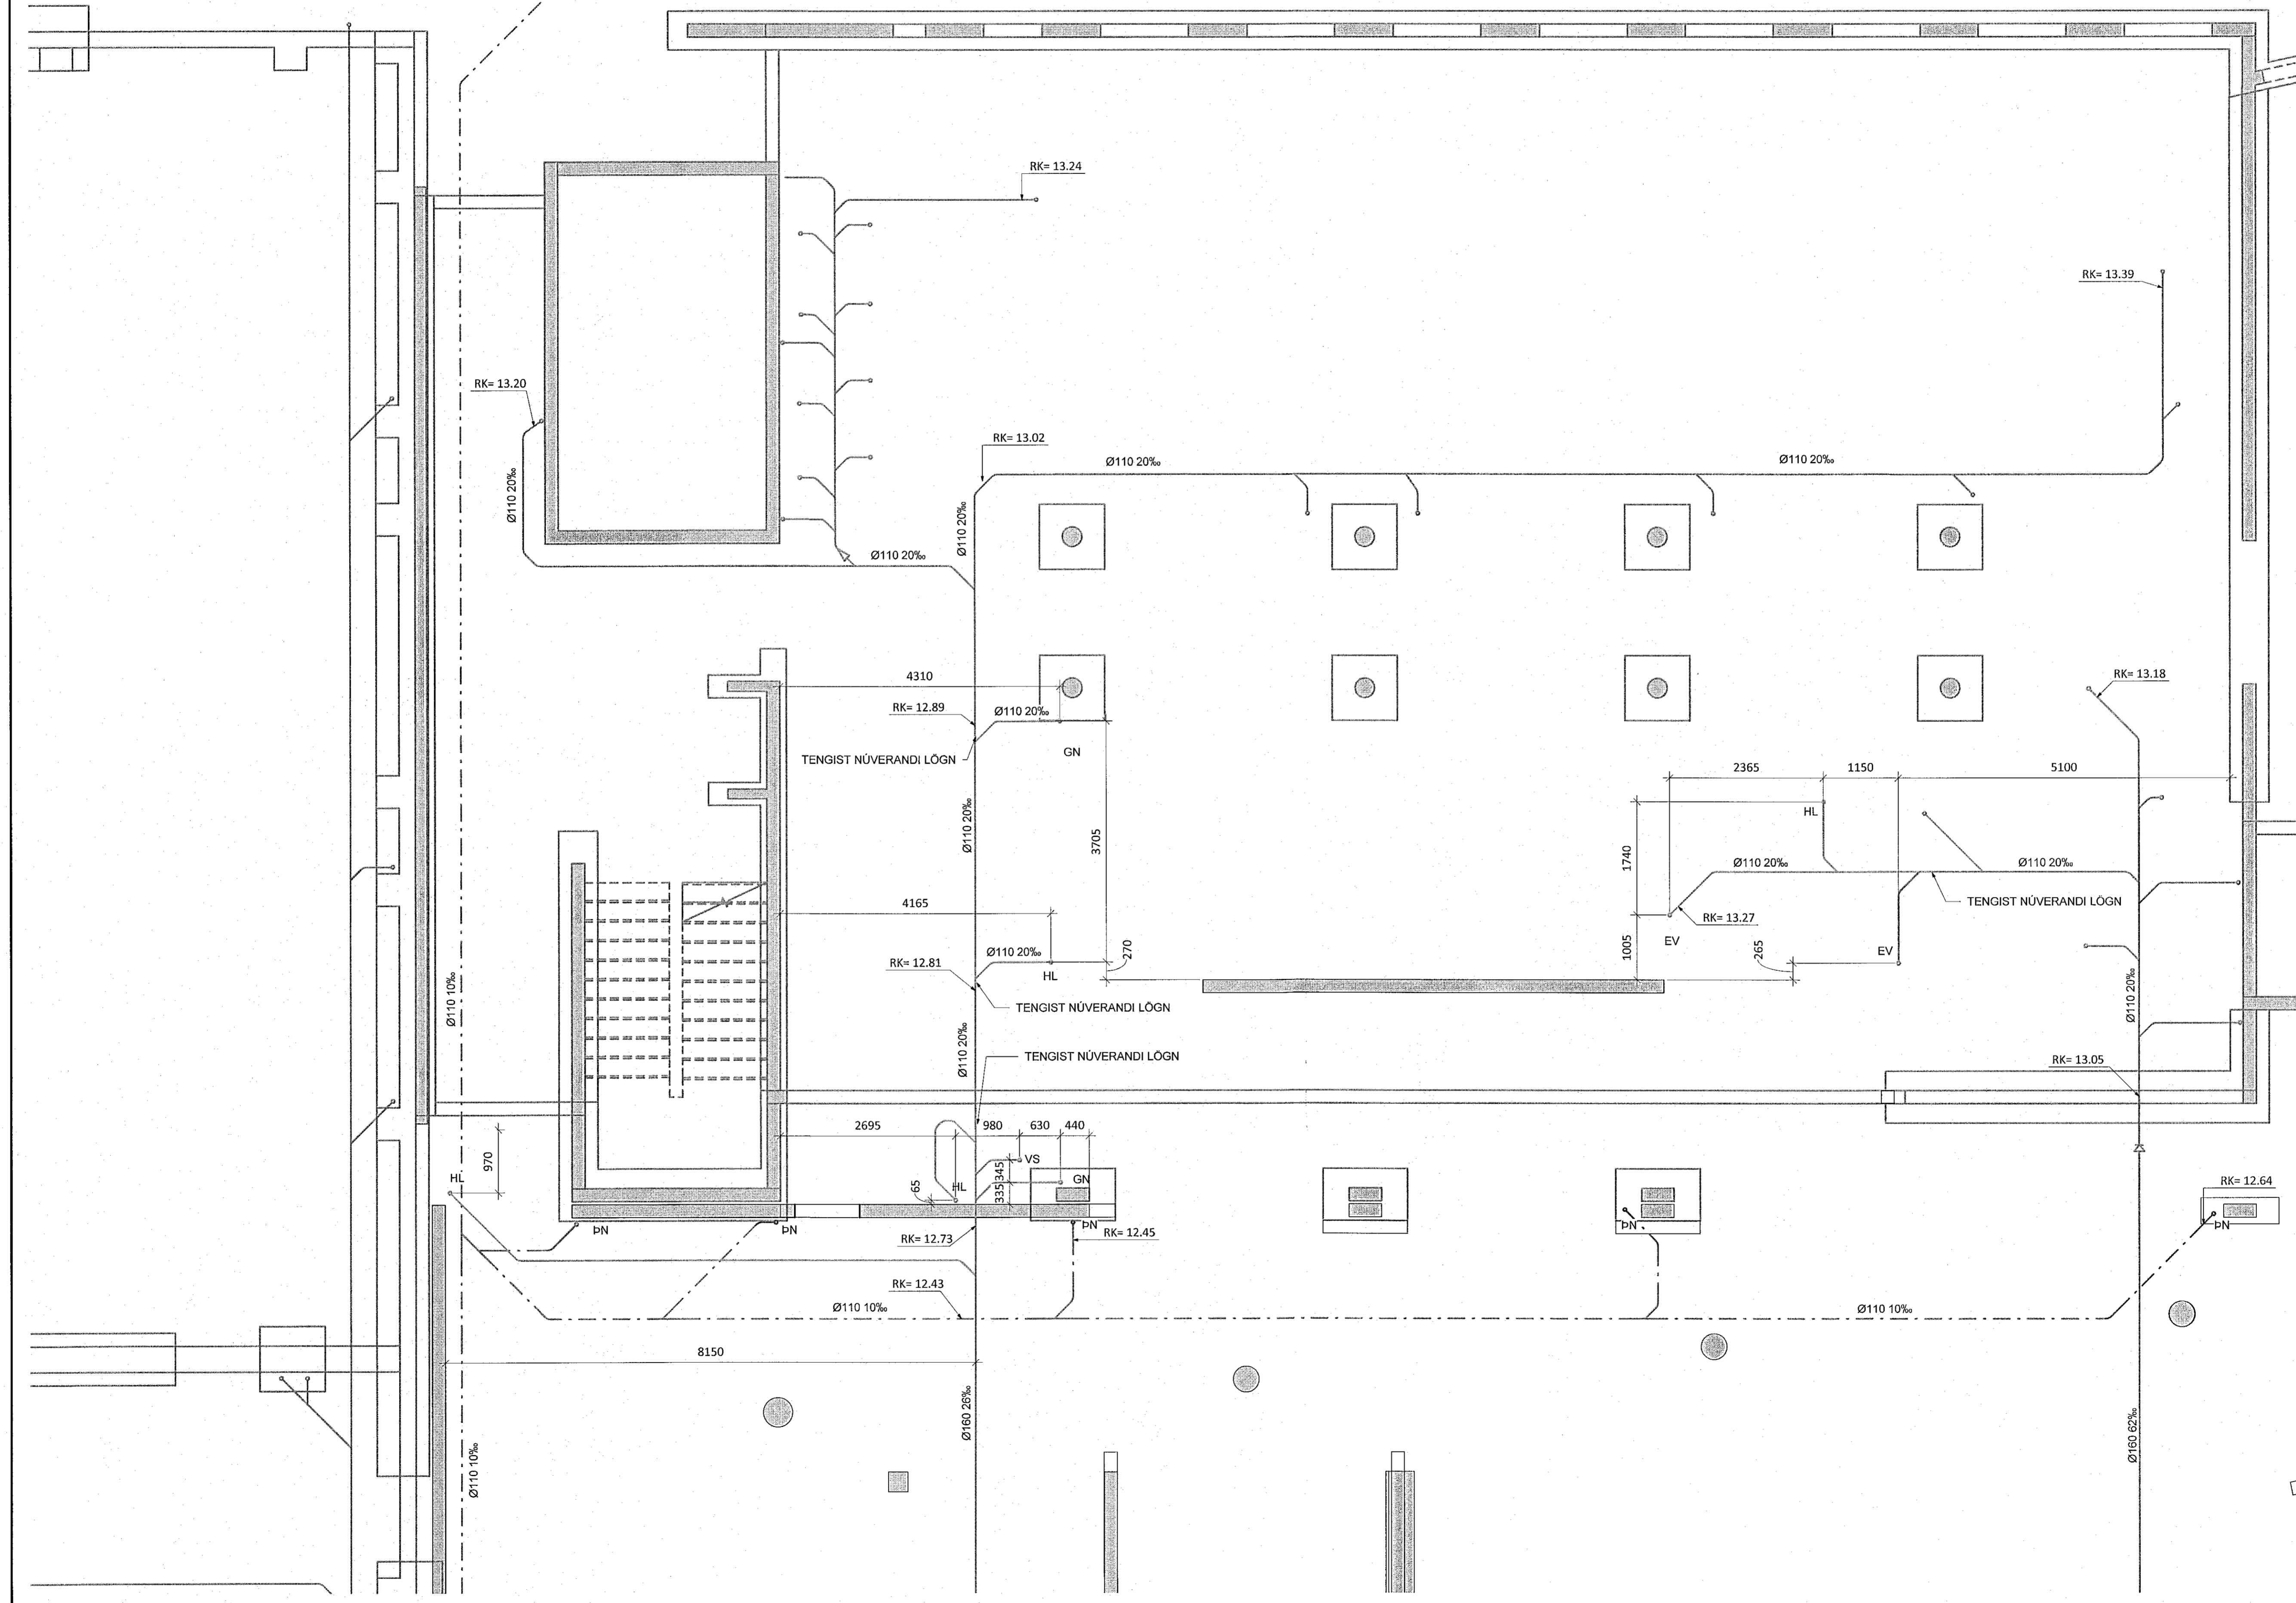

NR.	DAGS	YF.	LÝSING
ferill VERKFRÆÐISTOFA			
FLUGVELLIR 1		HAFNARFJÖRDUR	
ATVINNUHÚSNÆÐI			
FRÁVEITUKERFI			
GRUNNMYND			
LAGNIR Í LÖD OG GRUNNI			
SAMPYKKT: <i>Hönni Þróarsson</i> KT. 190765-3349			
HÖNNUÐUR	YFIRFARID	DAGS. ÚTG.	DAGS. BREYTT.
ASF. <i>ast@ferill.is</i>	HH	29.09.22	
MKV. (A3)	VERKNR.	TEIKN. NR.	BREYTT.
1:50	14014D	2-0101	
Ferill ehf. Mörkin 1, 108 Reykjavík Sími: 575 1600 www.ferill.is			