

Samþykkt þann
18. okt. 2022
fr. byggingarfulltrúans í Hafnarfirði
Róbert A. Róbertsson

Róbert Arnesen

ÁRITUN HÖNNUNARSTJÓRNAR KT. 190765-3159
SÉRUPPRÁTTUR ER Í SAMRÆMI VÍÐ ADALUPPRÆTTI.

SKÝRINGAR

TEIKNINGAR AF NÚVERANSI
LÖGNUM MÁ SJÁ Á TEIKNINGUM
FERILS NR. 14014-2-0000 TIL
14014-2-0008. DGAS. 18.11.14

NÝ SKÖLPLOGN

NÝ REGNVATNSLOGN

NÚVERANDI REGNVATNSLOGN



NÚVERANDI SKÖLPLOGN

ELDRI SKÖLPLOGN FJARLEGD

SKÖLPLOGN BÆJARVEITA

HEITT VATN

KALT VATN

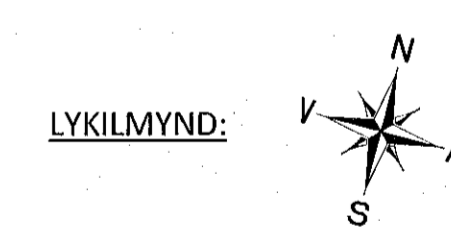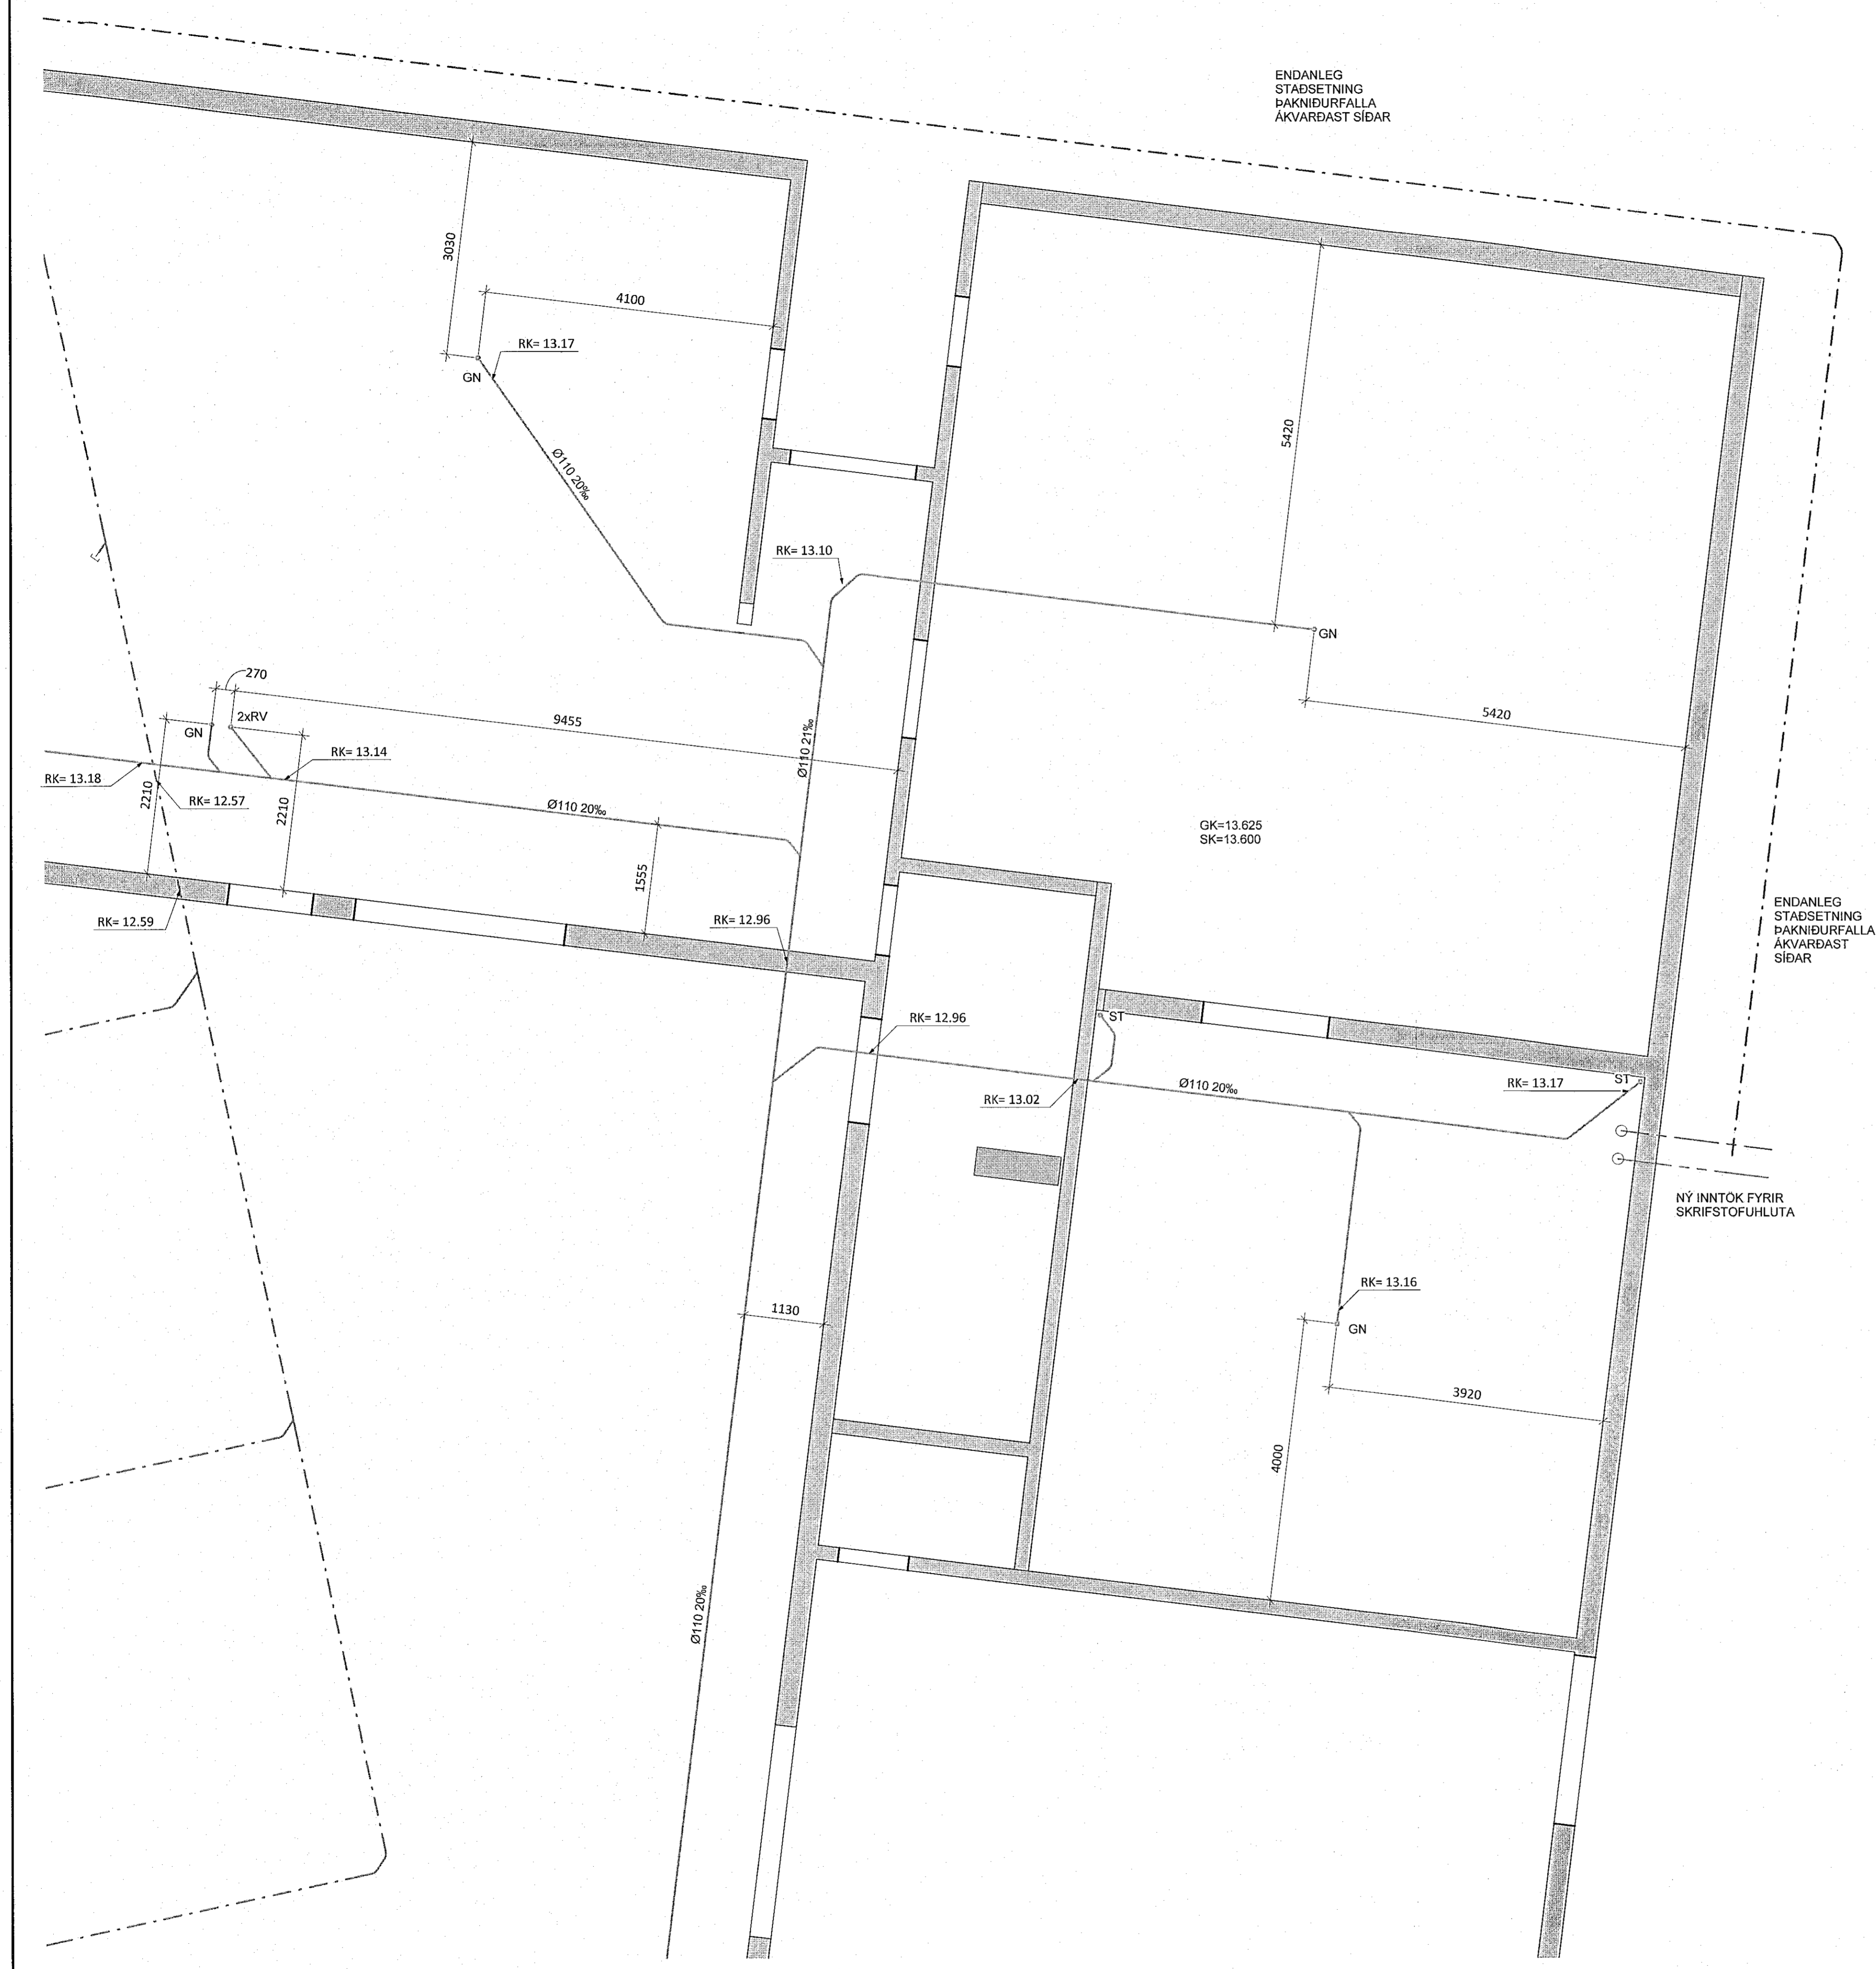

LYKILMYND:

NR. DAGS YF. LÝSING



FLUGVELLIR 1 HAFNARFJÖRÐUR
ATVINNUSMÆÐI
FRÁVEITUKERFI
GRUNNMYND
LAGNIR Í LÓÐ OG GRUNNI

SAMÞYKKT: *Högni Hróarsson* KT. 190765-3349
HÖNNUÐUR YFIRFARID DAGS. ÚTG. DAGS. BREYT.
ASF atil@ferill.is HH 29.09.22
MKV. (A1) VERKNR. TEIKN. NR. BREYT.
1:50 14014D 2-0103
Ferill ehf. Mörkin 1, 108 Reykjavík Sími: 575 1600 www.ferill.is