
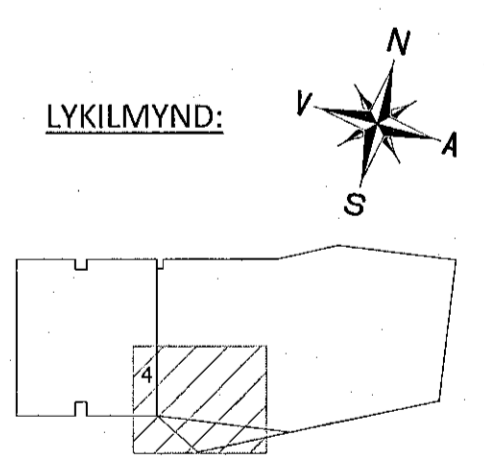


ÁRITUN BYGGINGARFULLTRUA

Samþykkt þann  
18. okt. 2022  
fr. byggingarfulltrúans í Hafnarfirði  
Róbert A. Róbertsson

*Róbert A. Róbertsson*  
ÁRITUN HÖNNUNARSTJÓRA 7-3159 KT.  
SÉRUPPDRÁTTUR ER Í SAMRÆMI VIO ADALUPPDRETTI.

- SKÝRINGAR**
- TEIKNINGAR AF NÚVERANSI  
LOGNUM MÁ SJÁ Á TEIKNINGUM  
FERILS NR. 14014-2-0000 TIL  
14014-2-0008. DGAS. 18.11.14
- NÝ SKÓLPÖGN \_\_\_\_\_
- NÝ REGNVATNSLOGN \_\_\_\_\_
- NÚVERANDI REGNVATNSLOGN \_\_\_\_\_
- NÚVERANDI SKÓLPÖGN \_\_\_\_\_
- ELDRI SKÓLPÖGN FJARLÆGDUR \_\_\_\_\_
- SKÓLPÖGN BÆJARVEITA \_\_\_\_\_
- HEITT VATN \_\_\_\_\_
- KALT VATN \_\_\_\_\_

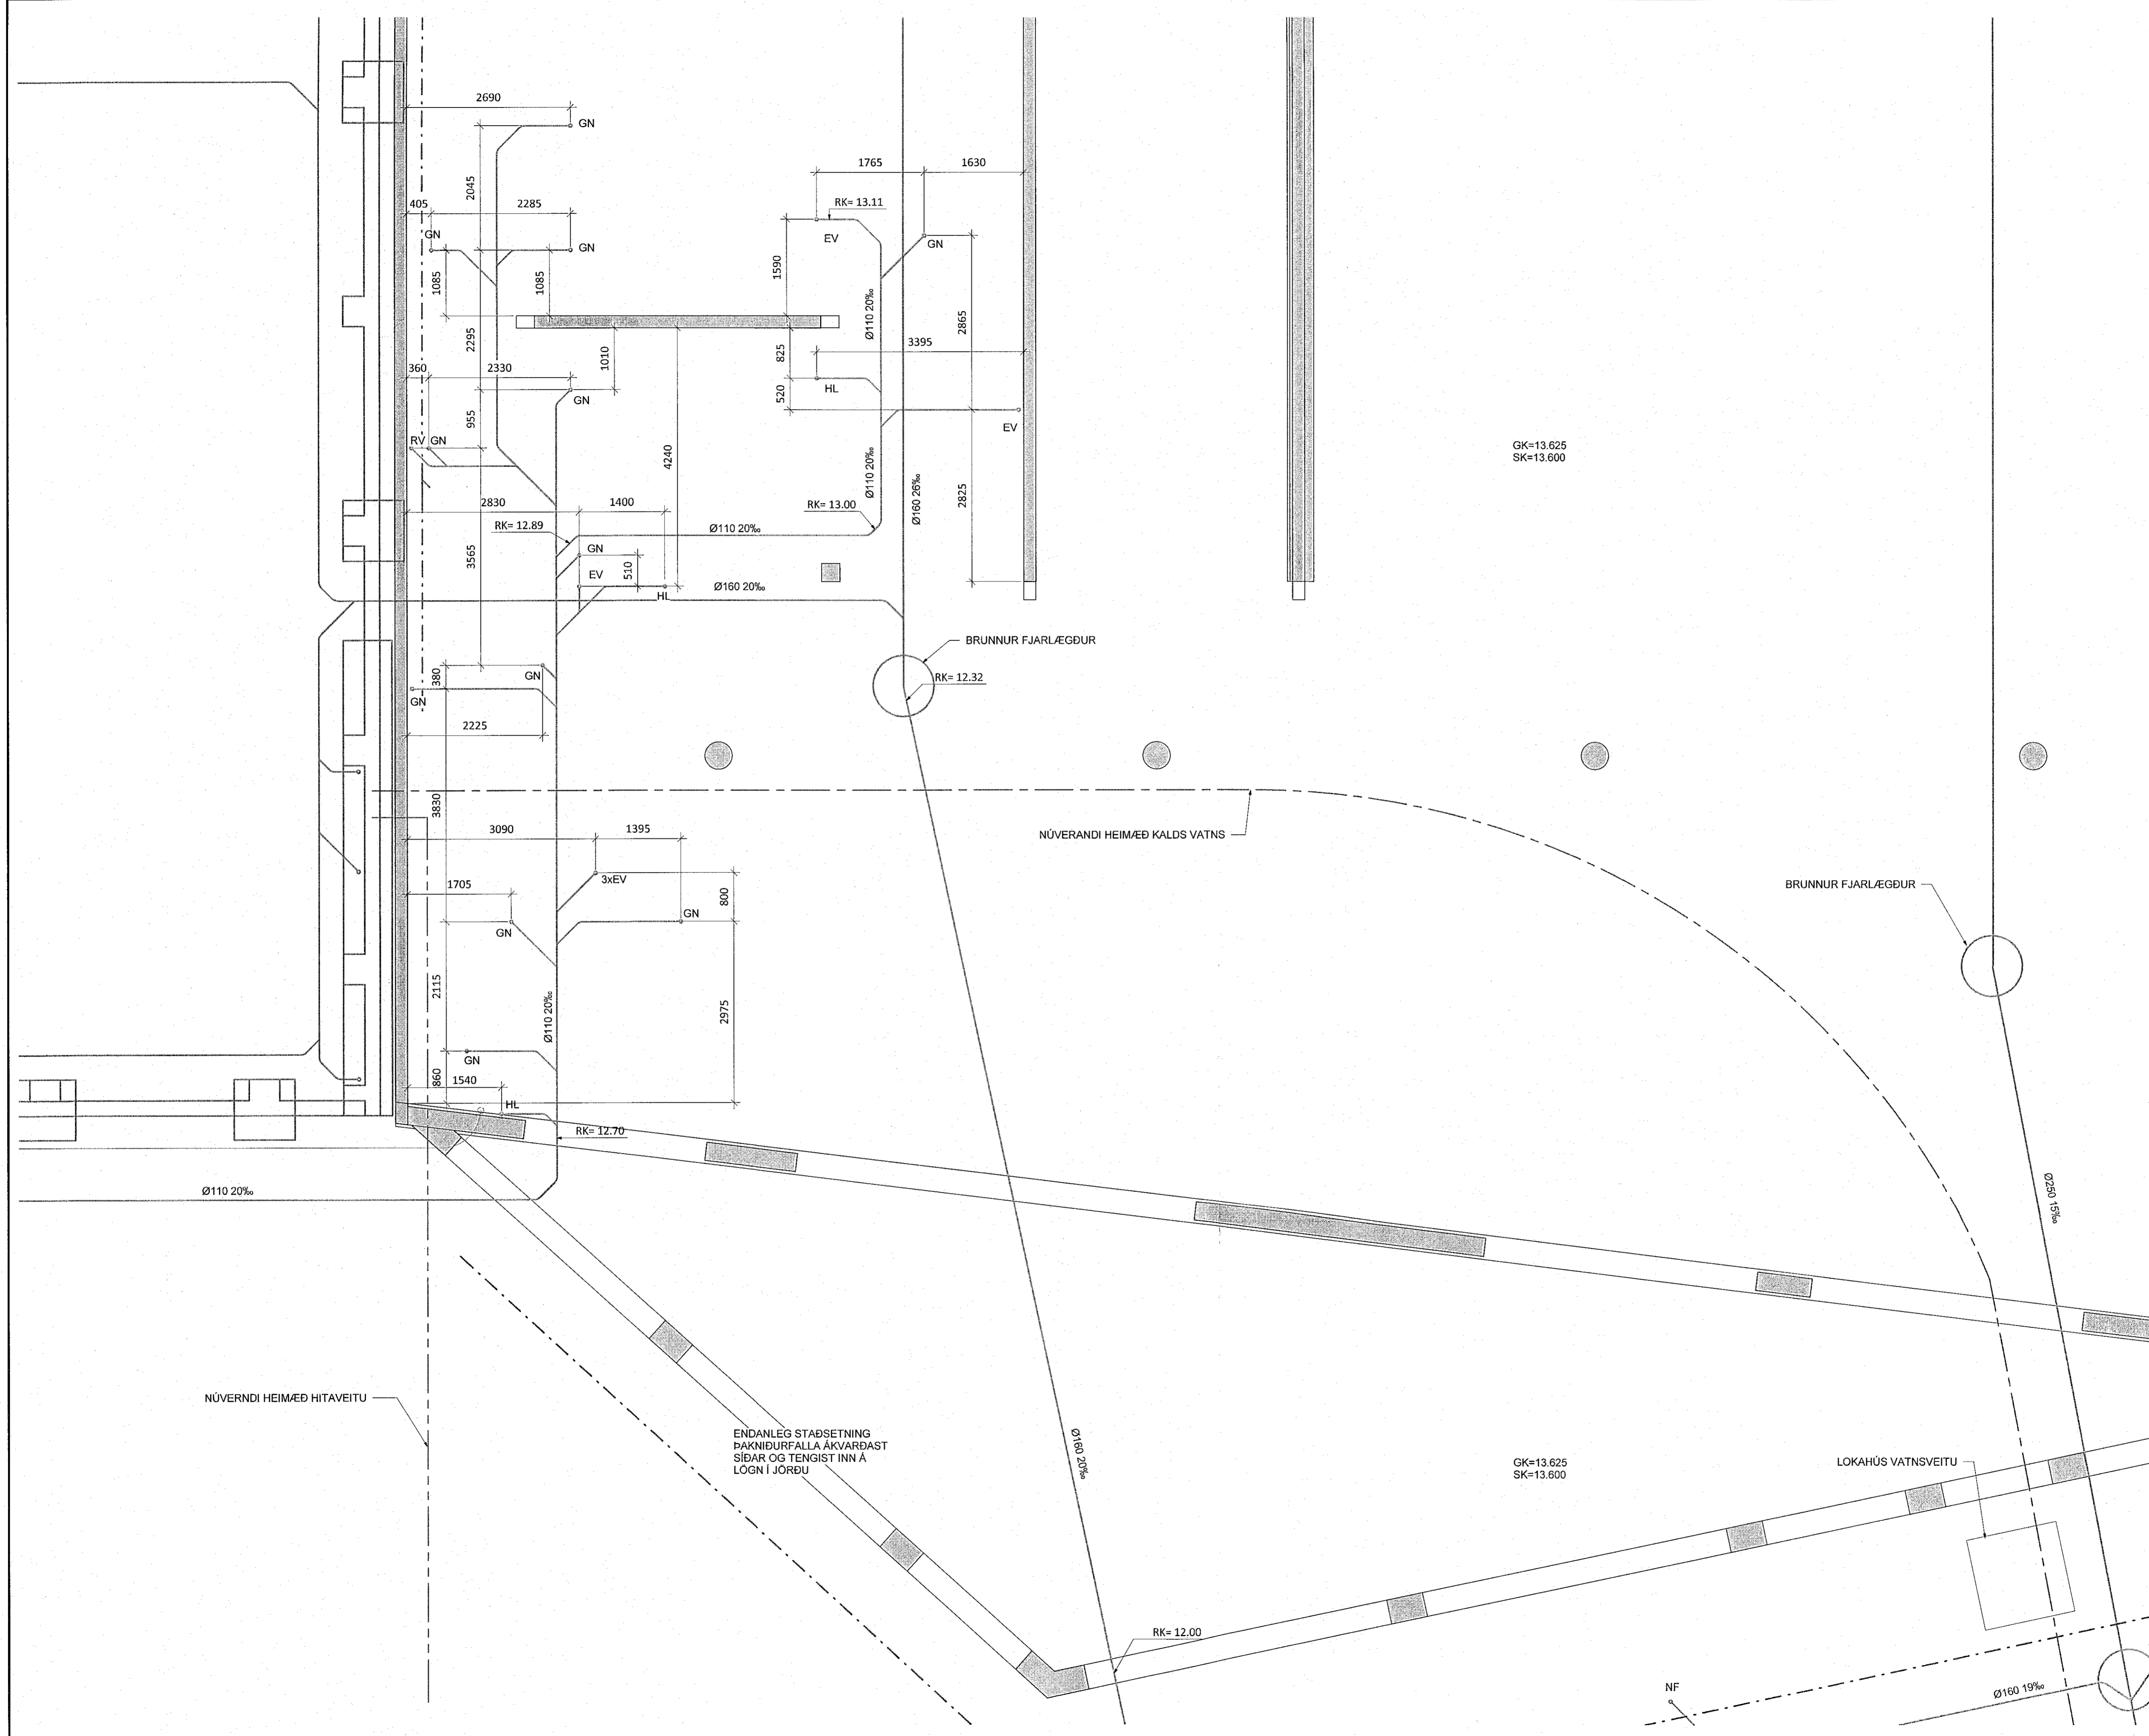

NR. DAGS YF. LÝSING

**ferill**  
VERKFRÆDISTOFA

**FLUGVELLIR 1** HAFNARFJÖRÐUR  
ATVINNUSMÆÐI

FRÁVEITUKERFI  
GRUNNMYND  
LAGNIR Í LÖÐ OG GRUNNI

SAMÞYKKT: *Róbert A. Róbertsson* KT. 190785-3349

HÖNNUÐUR	YFIRFARIÐ	DAGS. ÚTG.	DAGS. BREYT.
ASF	att@ferill.is	HH	29.09.22
MKV. (A1)	VERNR.	TEIKN. NR.	BREYT.
1:50	14014D	2-0104	

Ferill ehf. Mörkin 1. 108 Reykjavík Sími: 575 1600 www.ferill.is