



ÁRITUN BYGGINGARFULLTRUA

Samþykkt þann  
18. okt. 2022  
fh. byggingarfulltrúans í Hafnarfjarði  
Róbert A. Róbertsson

*Róbert Arnarson RA*

ÁRITUN HÖNNUNARSTJÓRA: KT. 190705-3349  
SÉRUPPRÁTTUR ER Í SAMRÆMI VID ADALUPPKAFTI.

- SKÝRINGAR**
- TEIKNINGAR AF NÚVERANSI  
LOGNUM MÁ SJÁ Á TEIKNINGUM  
FERILS NR. 14014-2-0000 TIL  
14014-2-0008. DGAS. 18.11.14
- NY SKÖLPLÖGN
- NY REGNVATNSLÖGN
- NÚVERANDI REGNVATNSLÖGN
- NÚVERANDI SKÖLPLÖGN
- ELDRI SKÖLPLÖGN FJARLÆGD
- SKÖLPLÖGN BÆJARVEITA
- HEITT VATN
- KALT VATN

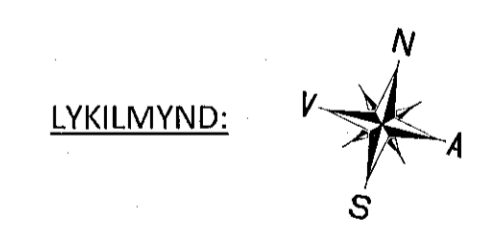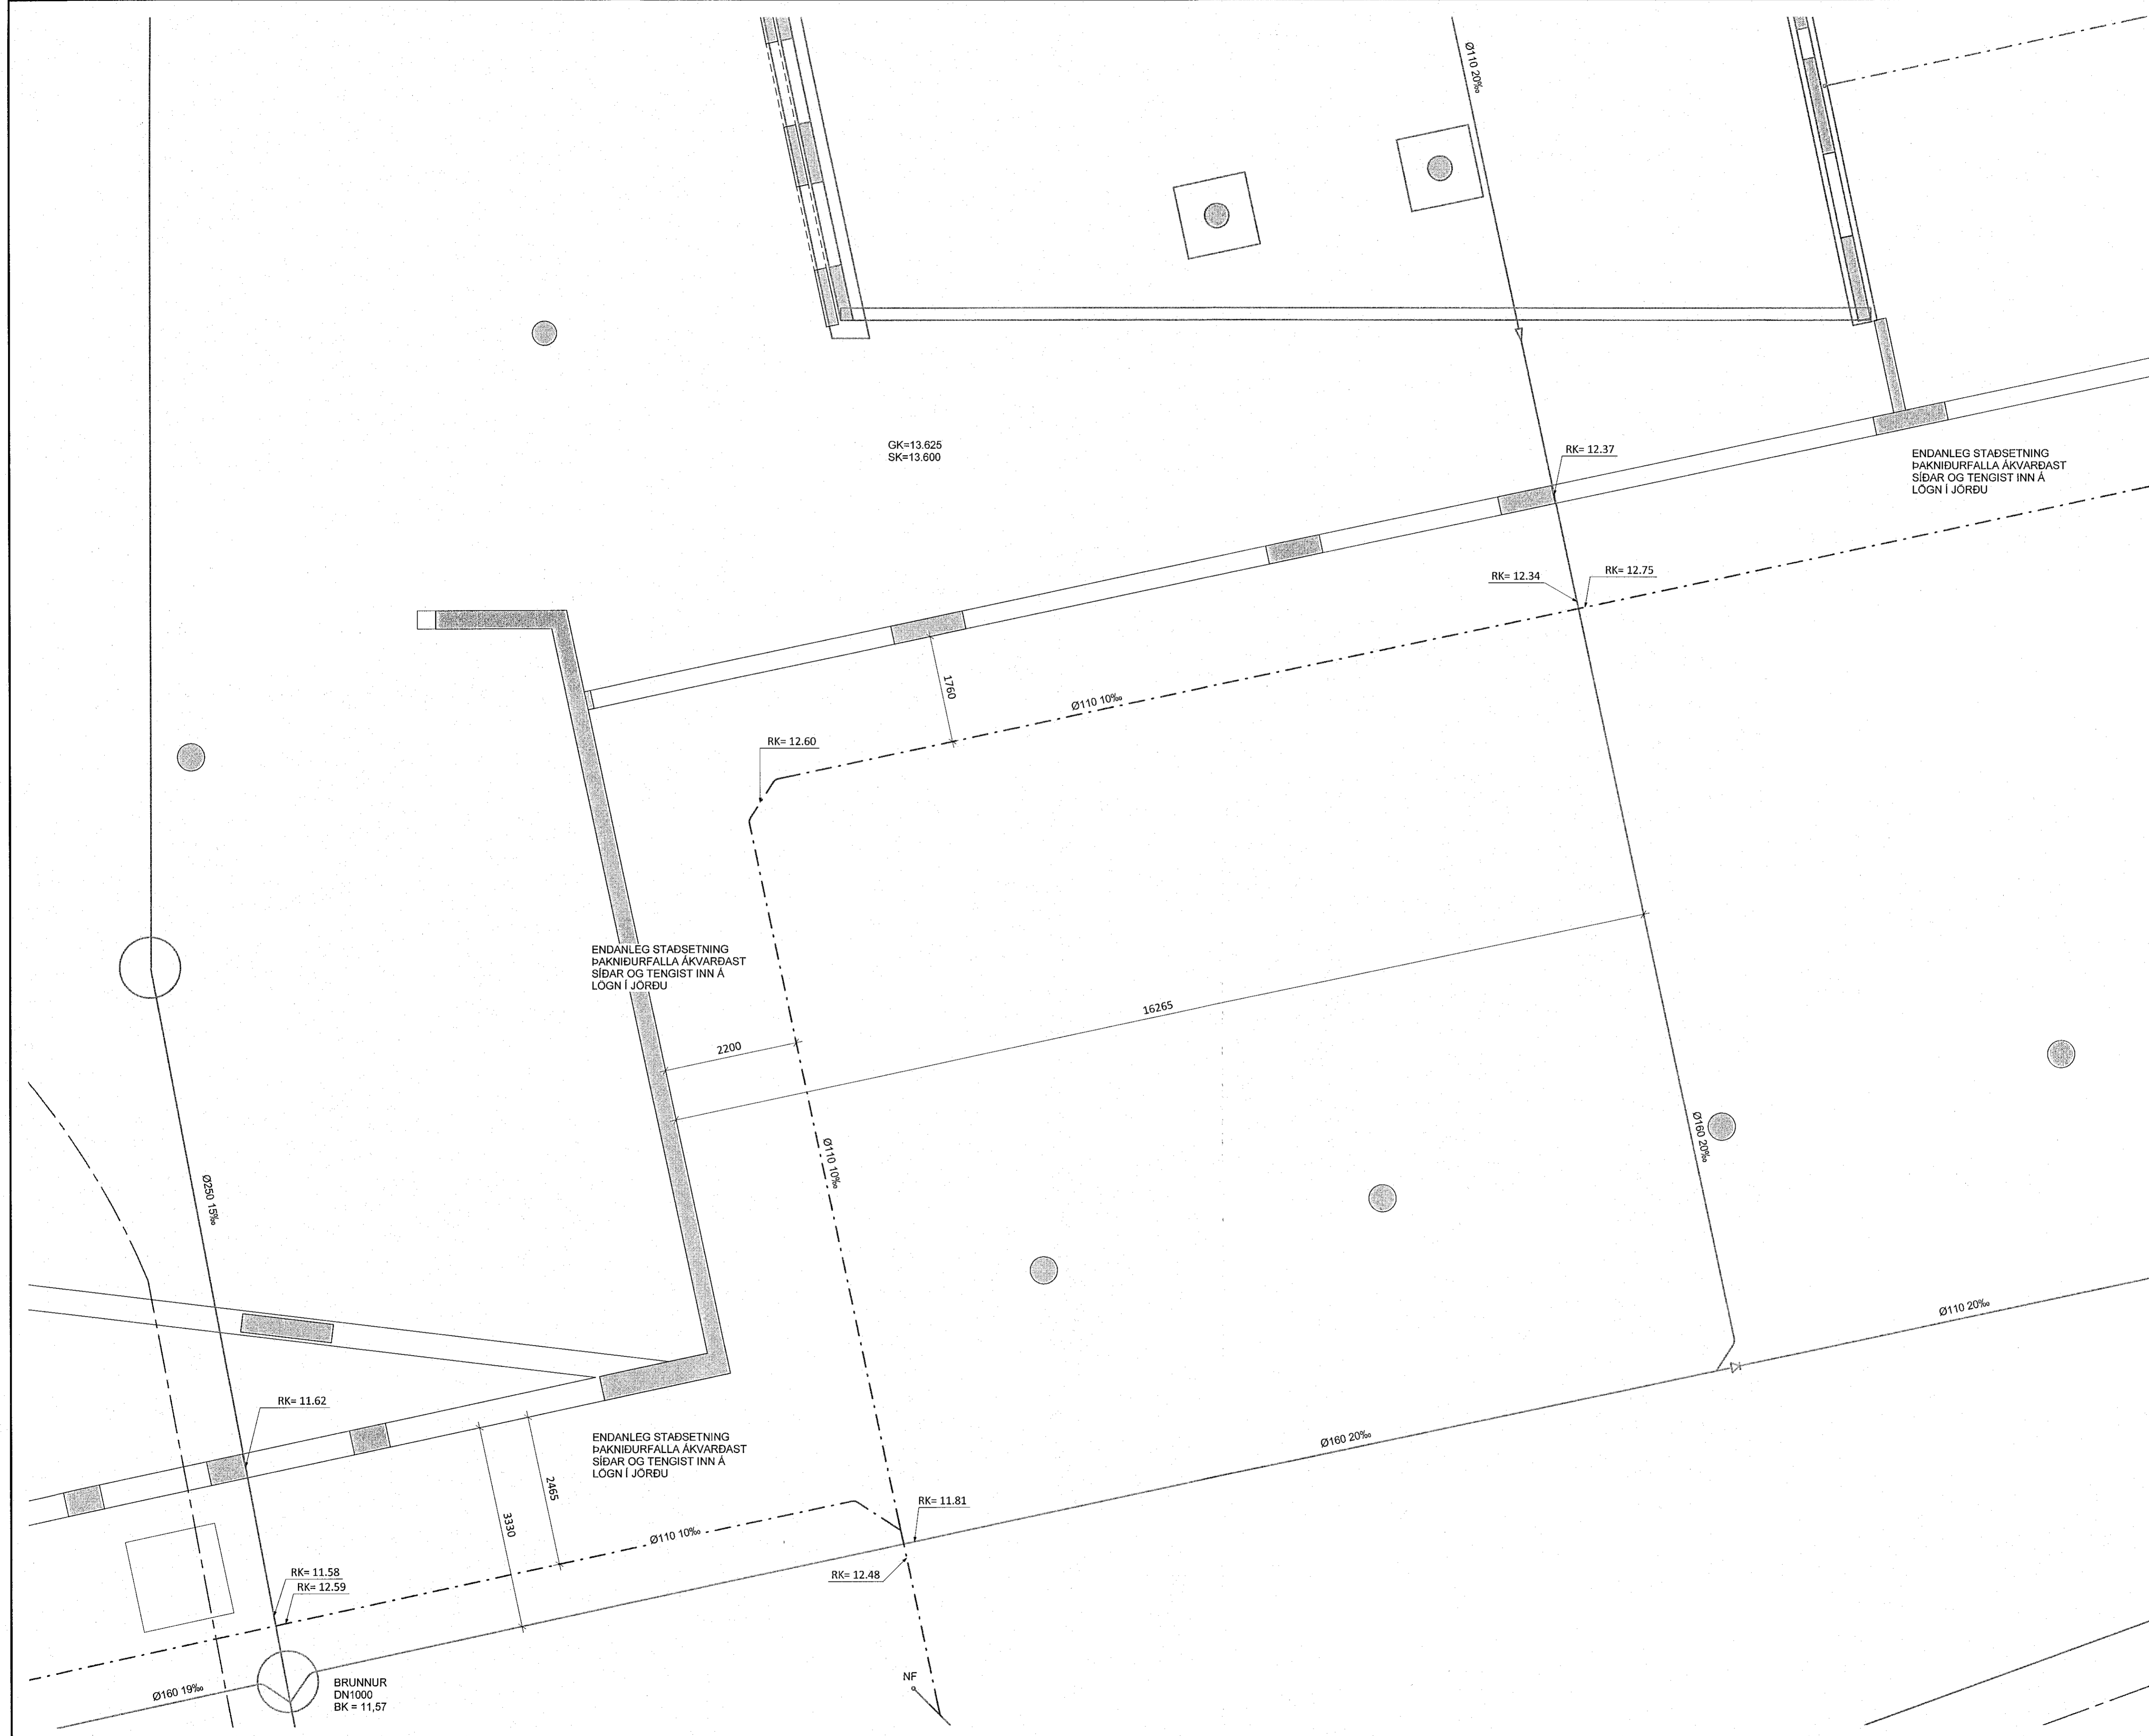

NR. DAGS YF. LÝSING

**ferill**  
VERKFRÆÐISTOFA

**FLUGVELLIR 1** HAFNARFJÖRÐUR  
ATVINNUHÚSNÆÐI

FRÁVEITUKERFI  
GRUNNMYND  
LAGNIR Í LÓÐ OG GRUNNI

SAMÞYKKT: *Hönni Þróarsson* KT. 190705-3349

HÖNNUÐUR	YFIRFARID	DAGS. ÚTG.	DAGS. BREYT.
ASF	atll@ferill.is	HH	29.09.22
MKV. (A1)	VERKNR.	TEKN. NR.	BREYT.
1:50	14014D	2-0105	

Ferill ehf. Mörkin 1, 108 Reykjavík Sími: 575 1600 www.ferill.is