



Sambykkt þann  
18. okt. 2022  
fr. byggingarfulltrúans í Hafnarfirði  
Róbert A. Róbertsson

*Róbert A. Róbertsson*  
KT. 190765-3349

ÁRITUN HÖNNUNARSTJÓRA KT.  
SÉRUPPRÁTTUR ER Í SAMRÆMI VÍÐ ADALUPPRÆTTI.

**SKÝRINGAR**  
TEIKNINGAR AF NÚVERANSI  
LÖGNUM MÁ SJÁ Á TEIKNINGUM  
FERILS NR. 14014-2-0000 TIL  
14014-2-0008. DGAS. 18.11.14

- NÝ SKÖLPLOGN
- NÝ REGNVATNSLÖGN
- NÚVERANDI REGNVATNSLÖGN
- NÚVERANDI SKÖLPLOGN
- ELDRI SKÖLPLOGN FJARLÆGD
- SKÖLPLOGN BÆJARVEITA
- HEITT VATN
- KALT VATN

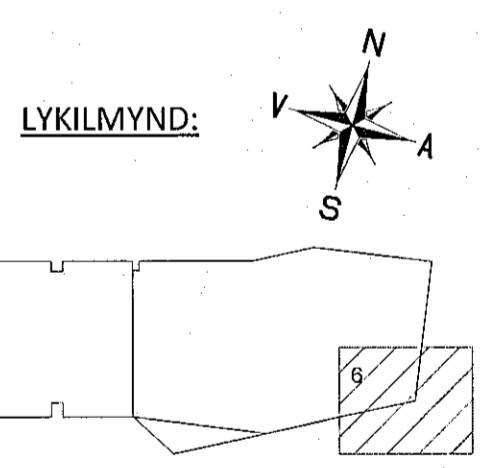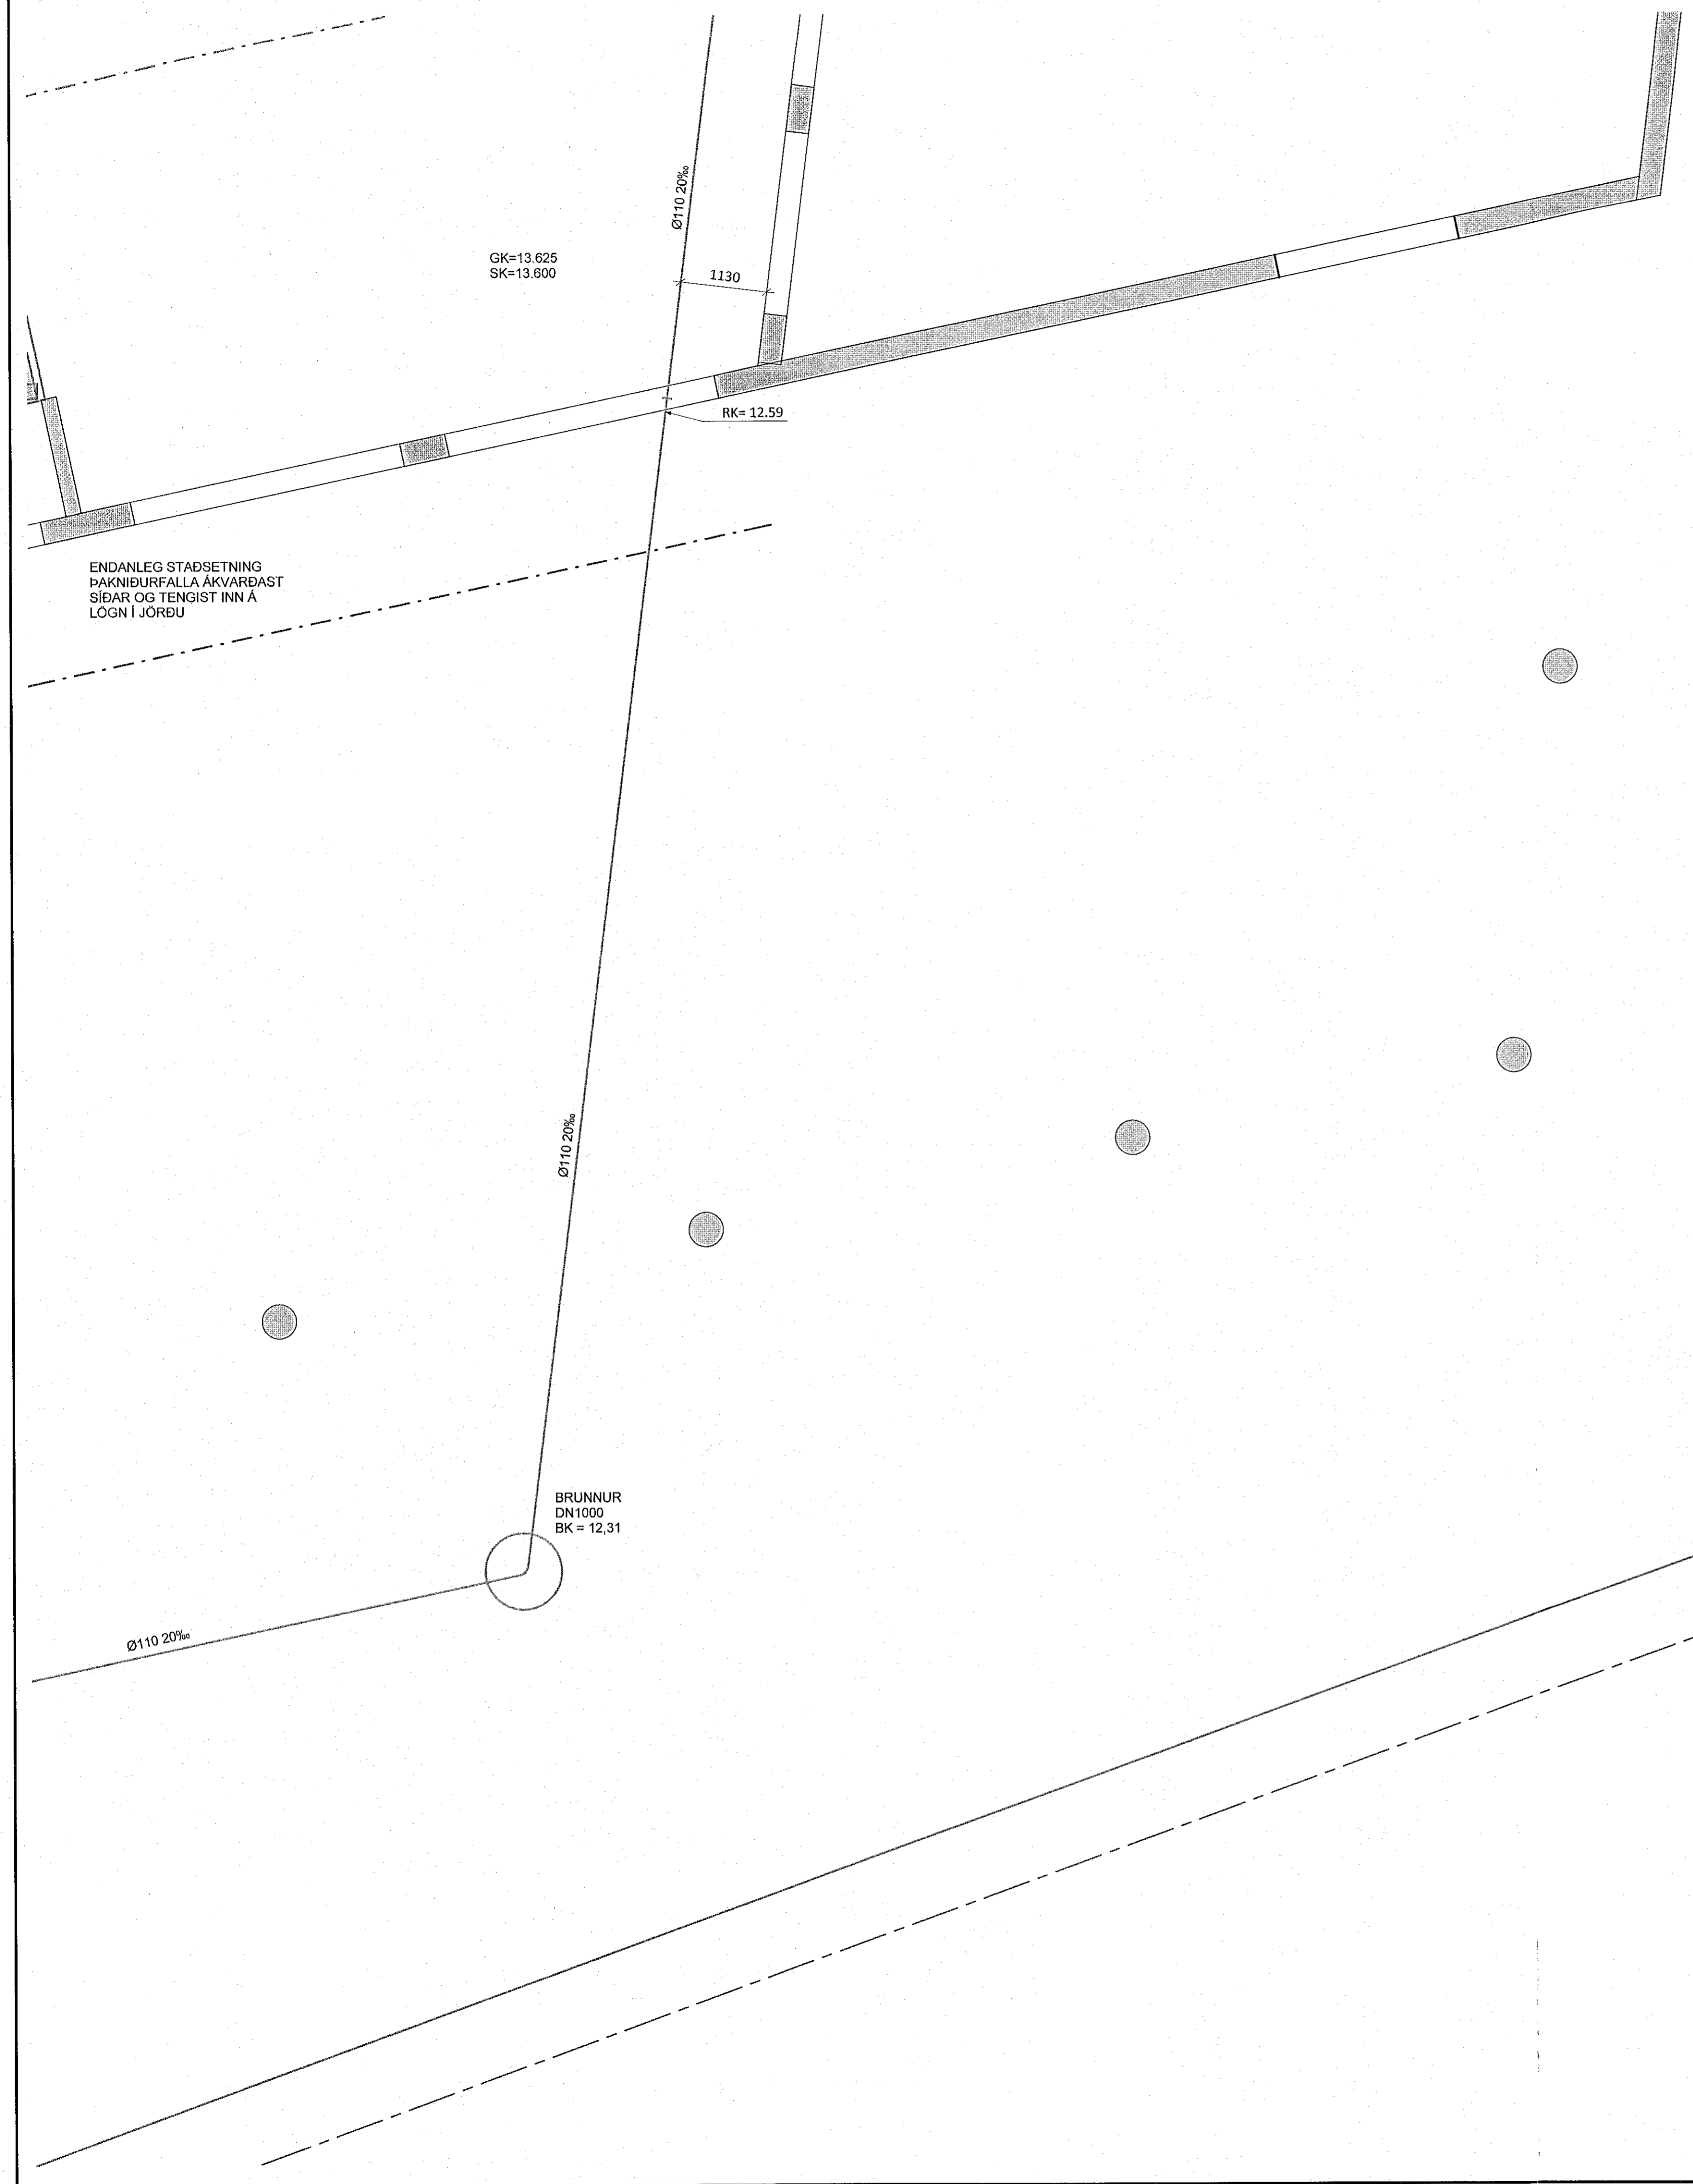

NR. DAGS YF. LÝSING



**FLUGVELLIR 1** HAFNARFJÖRÐUR  
ATVINNUHÚSNÆÐI  
FRÁVEITUKERFI  
GRUNNMYND  
LAGNIR Í LÓÐ OG GRUNNI

SAMBÝKKT: *Wagnir Hróarsson* KT. 190765-3349

HÖNNUDUR	YFIRFARIÐ	DAGS. ÚTG.	DAGS. BREYT.
ASF	atli@ferill.is	HH	29.09.22
MKV. (A1)	VERKNR.	TEIKN. NR.	BREYT.
1:50	14014D	2-0106	