

Samþykkt þann
18. okt. 2022
fr. byggingarfulltrúans í Hafnarfirði
Róbert A. Róbertsson

Róbert A. Róbertsson

ARITUN HÖNNUNARSTJÓRA 7-3139 KT.
SÉRUPPDRATTUR ER Í SAMRÆMI VÍÐ ADALUPPDRETTI.

SKÝRINGAR

TEIKNINGAR AF NÚVERANSI
LOGNUM MÁ SJA Á TEIKNINGUM
FERILS NR. 14014-2-0000 TIL
14014-2-0008. DGAS. 18.11.14

NÝ SKÖLPLOGN

NÝ REGNVATNSLOGN

NÚVERANDI REGNVATNSLOGN




NÚVERANDI SKÖLPLOGN

ELDRI SKÖLPLOGN FJARLÆGD

SKÖLPLOGN BÆJARVEITA

HEITT VATN

KALT VATN

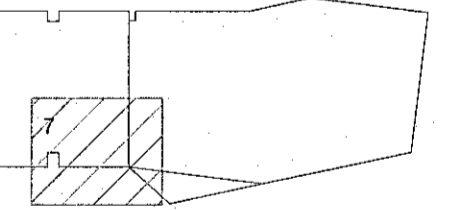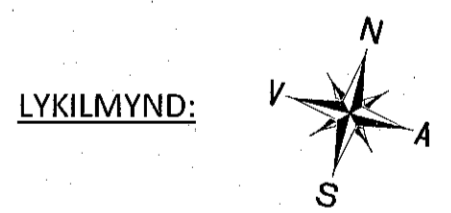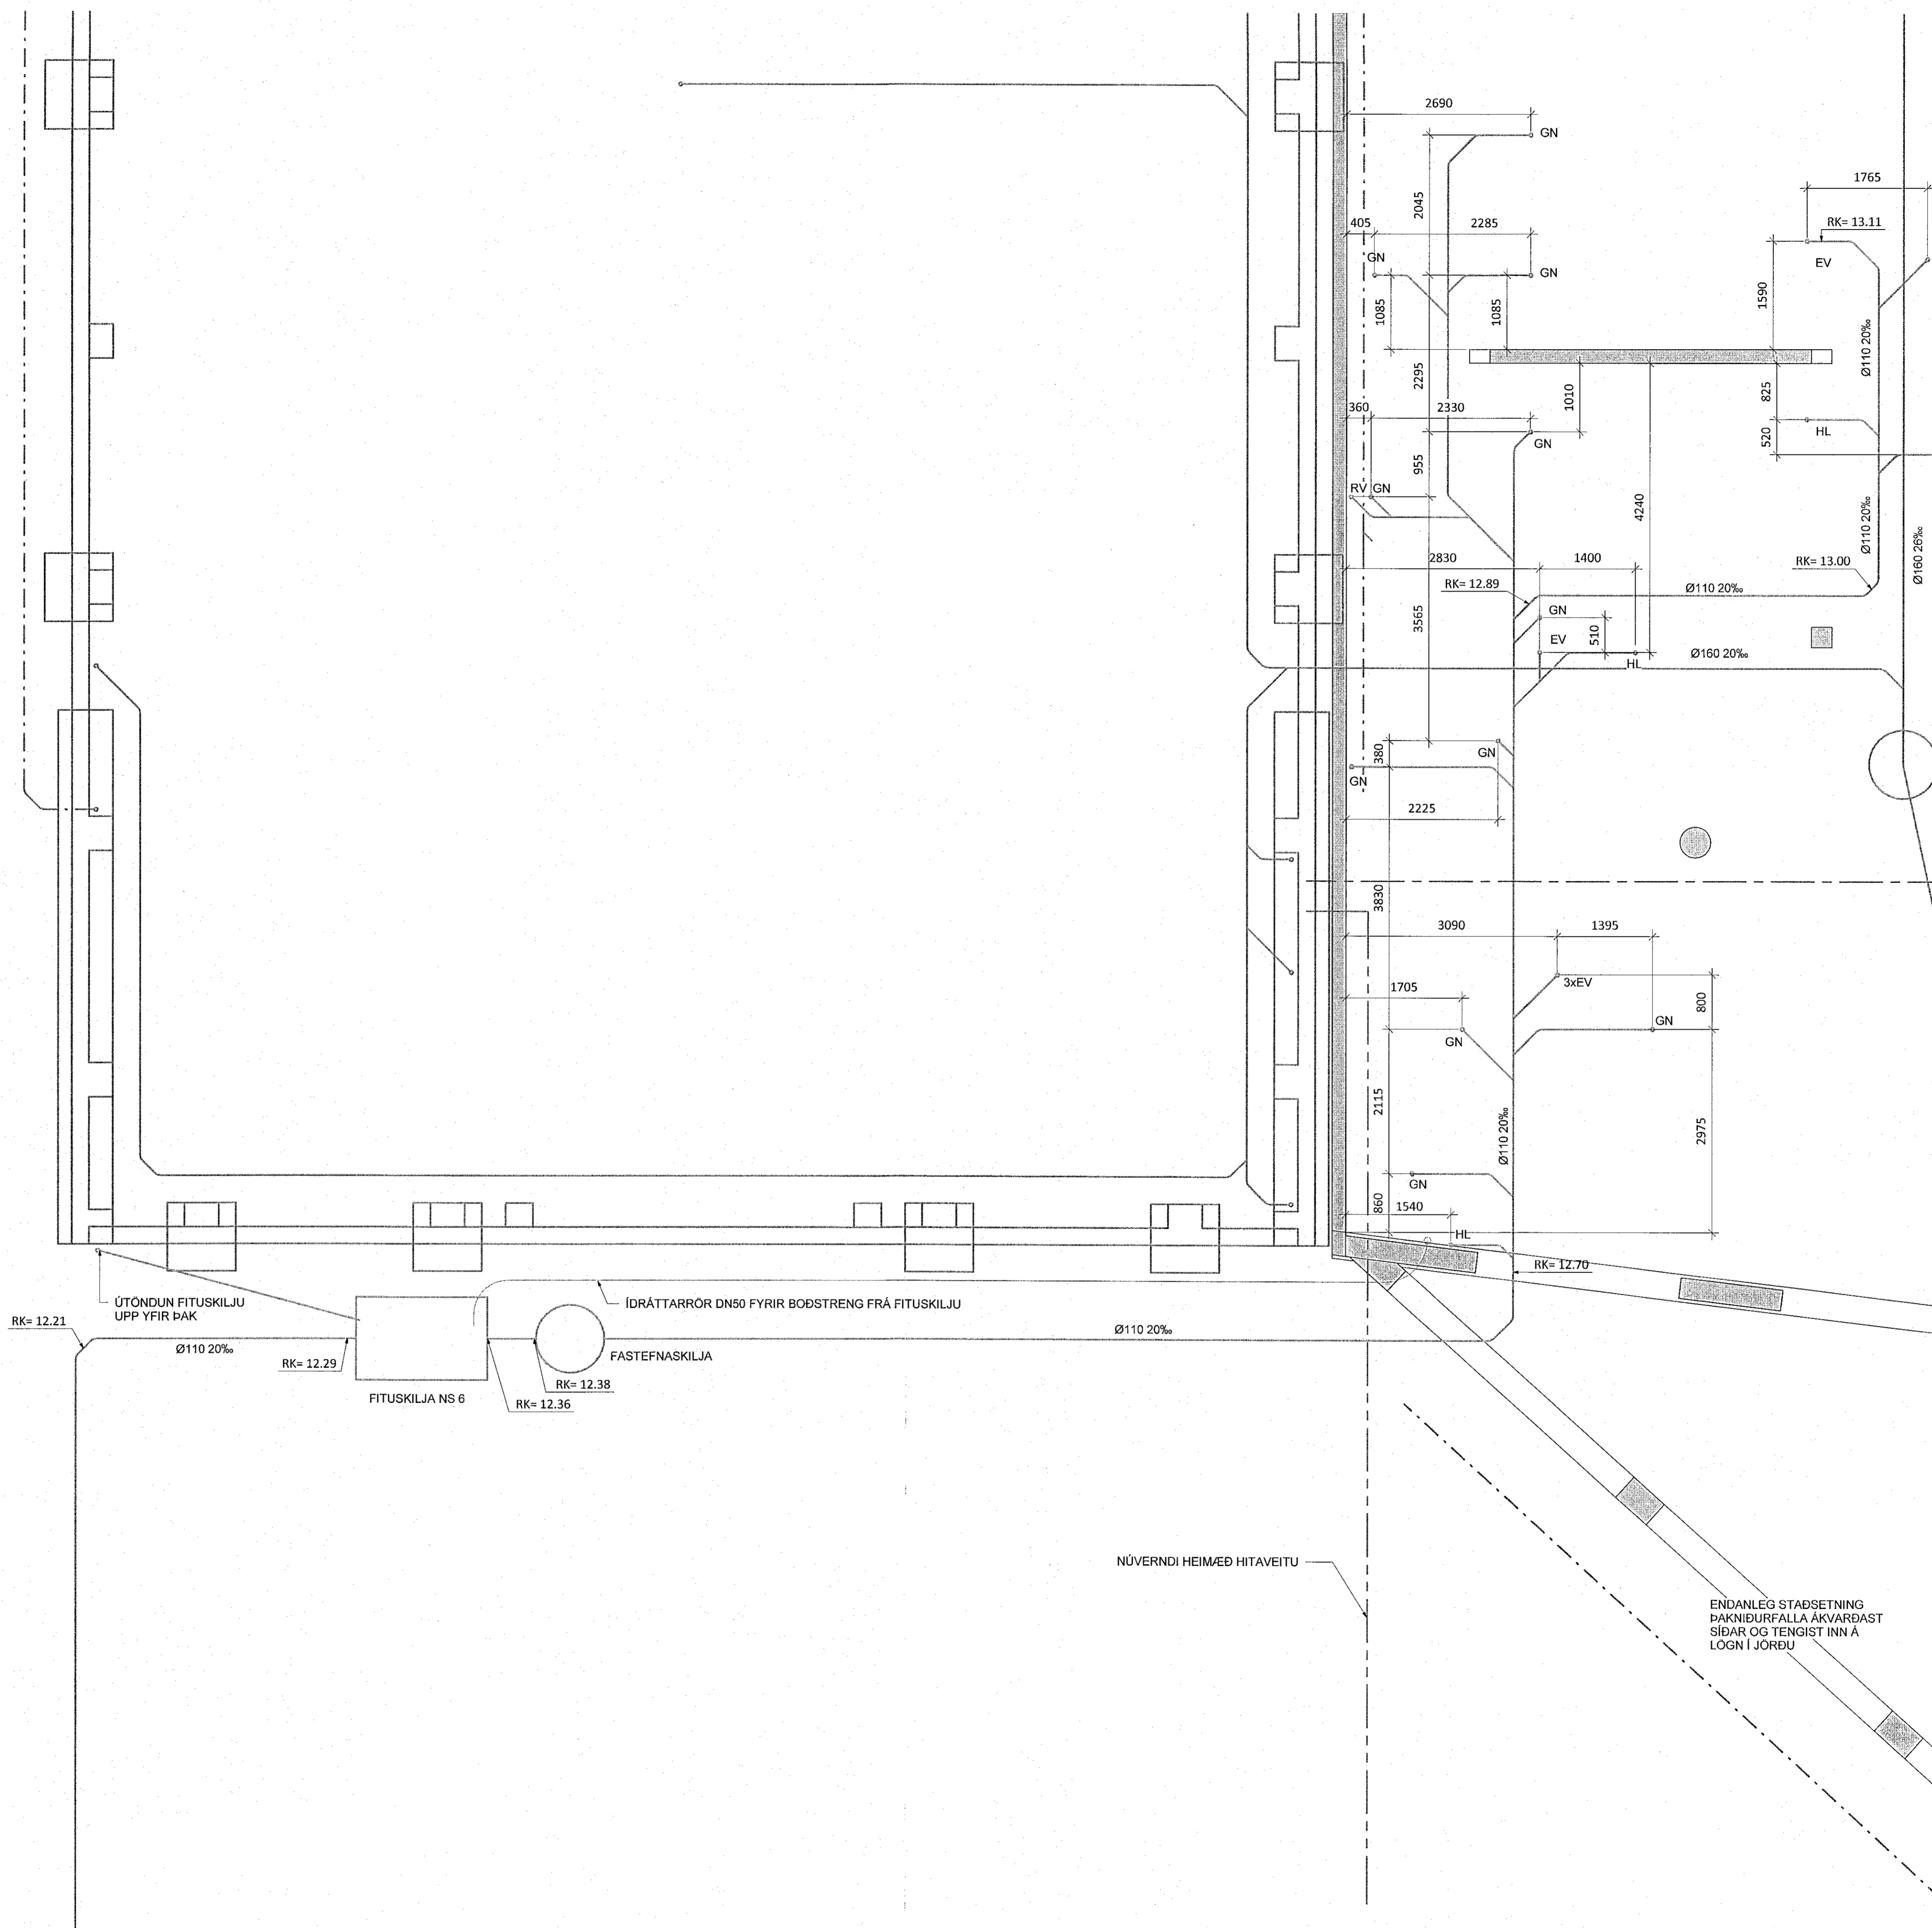

LYKILMYND:

NÚVERANDI HEIMÆÐ HITAVEITU

ENDANLEG STAÐSETNING
ÞAKNIDURFALLA ÁKVARÐAST
SÍÐAR OG TENGIST INN Á
LOGN Í JÖRÐU

NR. DAGS YF. LÝSING



FLUGVELLIR 1 HAFNARFJÖRÐUR
ATVINNHÚSNÆÐI
FRÁVEITUKERFI
GRUNNMYND
LAGNIR Í LÓÐ OG GRUNNI

SAMÞYKKT: <i>Hönni Hróarsson</i> KT. 190765-3349	
HÖNNUÐUR	YFIRFARID
ASF	HH
DAGS. ÚTG.	DAGS. BREYT.
29.09.22	
MKV. (A1)	VERKNR.
1:50	14014D
TEIKN. NR.	BREYT.
2-0107	