

ARITUN BYGGINGARFULLTRUA


Sampykkt þann
 18. okt. 2022
 fh. byggingarfulltrúarskipting
 Róbert A. Róbertsson

Róbert Arnesen


KT. 190765-3349

ARITUN HÖNNUNARSTJÓRAKT.

SÉRUPPRÁTTUR ER Í SAMRÆMI VIB ABALUPPRÆTTL.

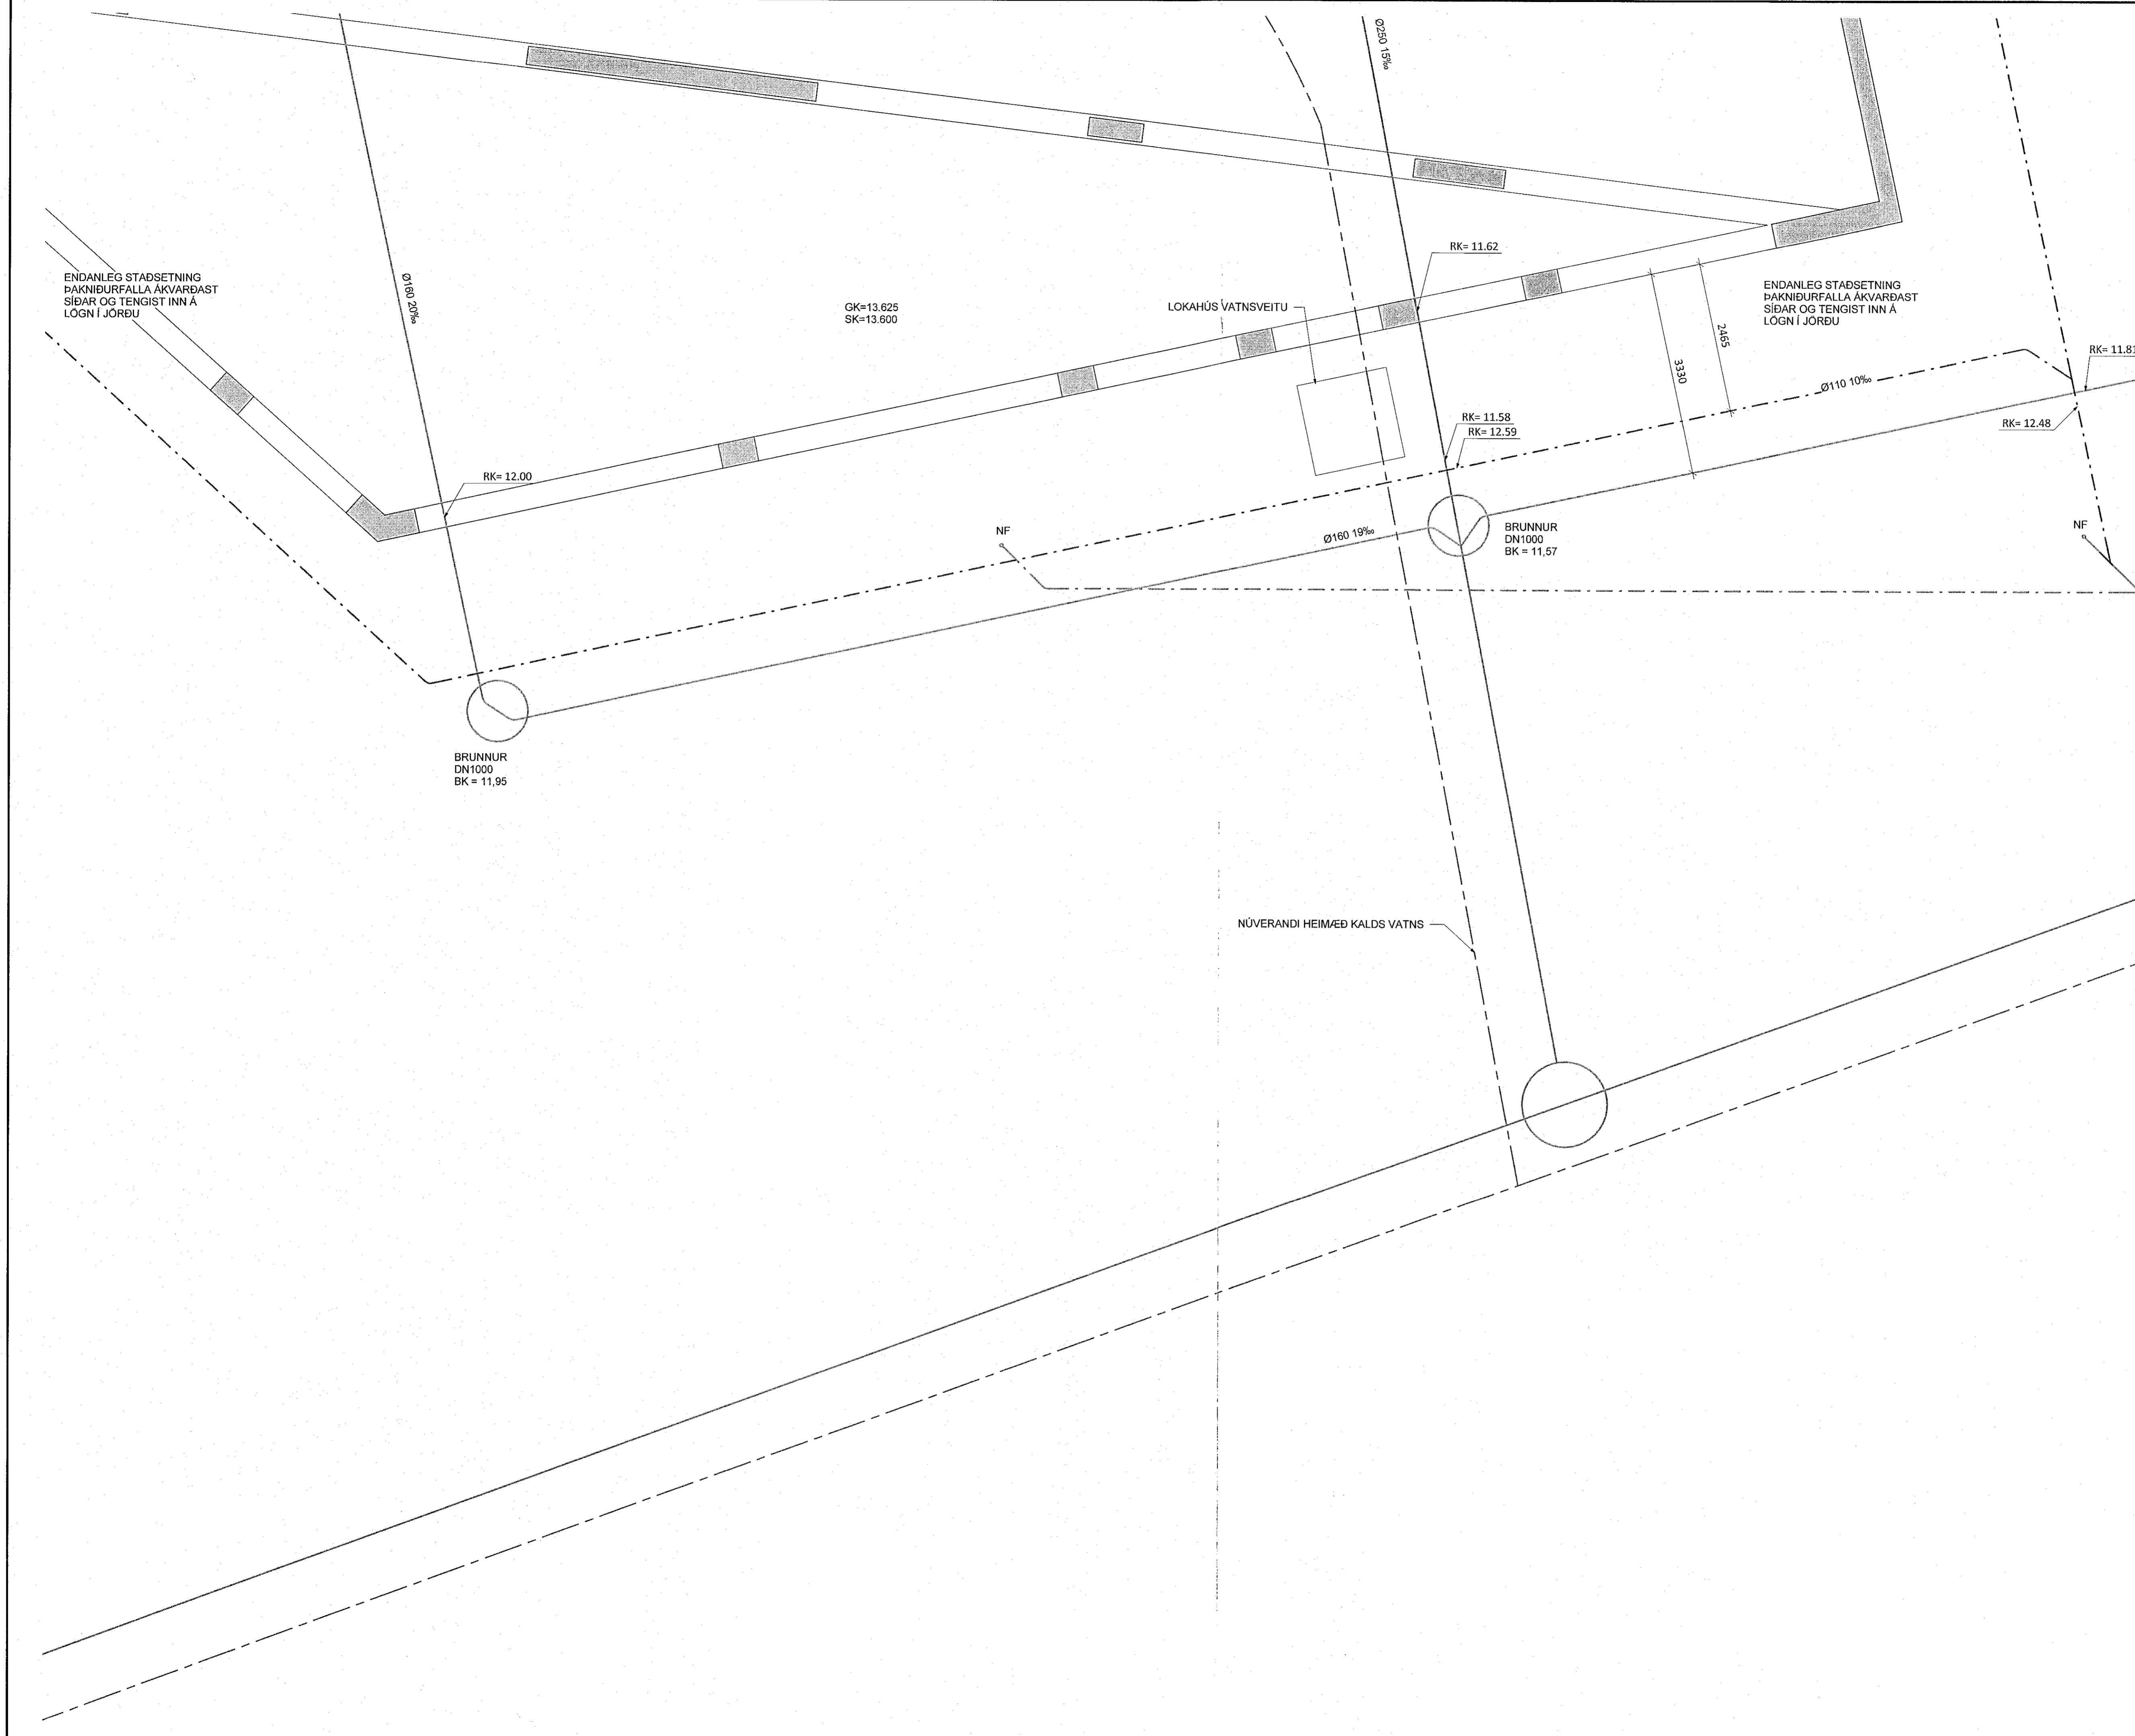

- SKÝRINGAR**
- TEIKNINGAR AF NÚVERANSI LOGNUM MÁ SJA Á TEIKNINGUM FERILS NR. 14014-2-0000 TIL 14014-2-0008. DGAS. 18.11.14
- NY SKÓLPLÖGN
- NY REGNVATNSLÖGN
- NÚVERANDI REGNVATNSLÖGN
- NÚVERANDI SKÓLPLÖGN
- ELDRI SKÓLPLÖGN FJARLÆGD
- SKÓLPLÖGN BÆJARVEITA
- HEITT VATN
- KALT VATN

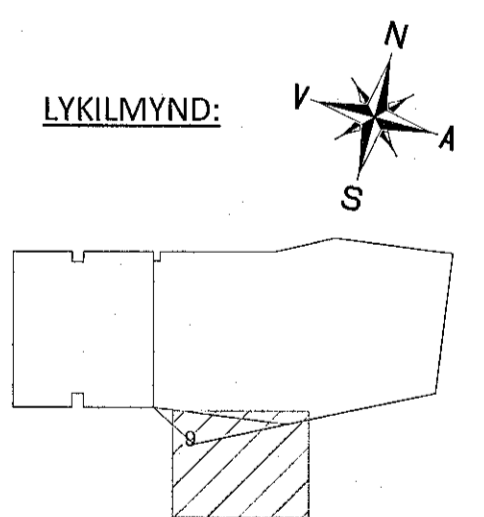

NR. DAGS YF. LÝSING

ferill
 VERKFRÆÐISTOFA

FLUGVELLIR 1 HAFNARFJÓRÐUR
 ATVINNUHÚSNÆÐI

FRÁVEITUKERFI
 GRUNNMYND
 LAGNIR Í LÓÐ OG GRUNNI

SAMPYKKT: Högni Hróarsson KT. 190765-3349

HÖNNUÐUR	YFIRFARIÐ	DAGS. ÚTG.	DAGS. BREYT.
ASF	atli@ferill.is	HH	29.09.22
MKV. (A1)	VERKNR.	TEIKN. NR.	BREYT.
1:50	14014D	2-0109	

Ferill ehf. Mörkin 1. 108 Reykjavík Sími: 575 1600 www.ferill.is