

HNIT FYRIR UNDIRSTÖÐUR		
	X-HNIT	Y-HNIT
J-001	354149,484	397702,729
J-002	354150,344	397708,861
J-003	354151,138	397689,651
J-004	354151,444	397710,838
J-006	354152,696	397708,820
J-007	354153,246	397709,808
J-008	354154,094	397695,725
J-009	354154,636	397703,992
J-010	354155,193	397697,703
J-011	354155,331	397699,588
J-012	354155,881	397700,577
J-013	354156,068	397710,666
J-014	354157,335	397711,693
J-015	354158,022	397712,929
J-016	354158,759	397700,515
J-017	354160,420	397711,597
J-018	354161,018	397697,702
J-019	354162,117	397699,680
J-020	354162,946	397702,022

HNIT FYRIR UNDIRSTÖÐUR		
	X-HNIT	Y-HNIT
J-021	354164,068	397683,326
J-022	354164,120	397714,154
J-023	354164,808	397715,390
J-024	354167,941	397699,678
J-025	354169,040	397701,656
J-026	354170,896	397716,611
J-027	354171,149	397718,638
J-028	354171,583	397717,847
J-029	354172,194	397719,352
J-030	354173,551	397715,202
J-031	354174,864	397701,655
J-032	354175,411	397715,962
J-033	354175,868	397715,757
J-034	354175,964	397703,633
J-035	354176,555	397716,993
J-036	354178,431	397706,001
J-037	354178,758	397710,305
J-038	354179,445	397711,542
J-039	354180,690	397706,646
J-040	354181,546	397705,032

HNIT FYRIR UNDIRSTÖÐUR		
	X-HNIT	Y-HNIT
J-041	354184,582	397694,655
J-042	354185,050	397745,389
J-043	354186,694	397695,323
J-044	354190,717	397734,699
J-045	354190,857	397697,270
J-046	354191,521	397699,433
J-047	354195,893	397699,940
J-048	354196,557	397702,103
J-049	354200,929	397702,610
J-050	354201,593	397704,773
J-051	354202,287	397748,098
J-052	354202,923	397744,048
J-053	354203,316	397741,554
J-054	354204,569	397748,457
J-055	354205,205	397744,407
J-056	354205,965	397705,280
J-057	354206,246	397737,140
J-058	354206,629	397707,443
J-059	354208,906	397720,218
J-060	354211,001	397707,950

HNIT FYRIR UNDIRSTÖÐUR		
	X-HNIT	Y-HNIT
J-061	354211,665	397710,113
J-062	354215,771	397750,218
J-063	354216,037	397710,620
J-064	354216,701	397712,783
J-065	354219,694	397725,259
J-066	354219,749	397718,048
J-067	354220,413	397720,211
J-068	354220,541	397713,008
J-069	354221,205	397715,171
J-070	354163,493	397737,823
J-071	354164,619	397737,520

Sambykkt þann
18. okt. 2022
fr. byggingarfulltráans í Hafnarfirði
Róbert A. Róbertsson

Róbert A. Róbertsson
Kt. 2007823455

ÁRITUN HÖNNUNARSTJÓRA KT:
BYGGT Á ABALUPPDRATTUM DAGSETTUM: 01.09.2022


ALMENNAR SKÝRINGAR:

- SJÁ FLEIRI ALMENNAR SKÝRINGAR Á TEIKNINGU B-0000
- ÖLL MÁL ERU Í MILLIMETRUM, EN KÓTAR OG HNIT ERU Í METRUM
- BYGGINGIN ER GRUNDUÐ Á KLÖPP
- LEYFILEGT ÁLAG Á KLÖPP ER 2,0 MPa Í BROTMARKA-ÁSTANDI OG 3,0 MPa Í JARÐSKJÁLFTA
- SJÁ TEIKNINGAR FRÁ VERKHÖNNUN FYRIR SÖKKULSKAUT
- SJÁ TEIKNINGAR FRÁ FERU FYRIR GÖT Í SÖKKLA OG STAÐSETNINGU GÖLFNIDURFALLA

TÁKN:

- STADSTEYPA
- FORSTEYPTAR EININGAR
- NÚVERANDI STEYPA
- U-XXX HNITAPUNKTUR FYRIR UNDIRSTÖÐU
- 0,000 STEYPUKÓTI OFAN Á PLÖTU
- t=120 ÞYKKT Á STEYPTRI BOTNPLÖTU

LYKILMYND FYRIR FLUGVELLI 1

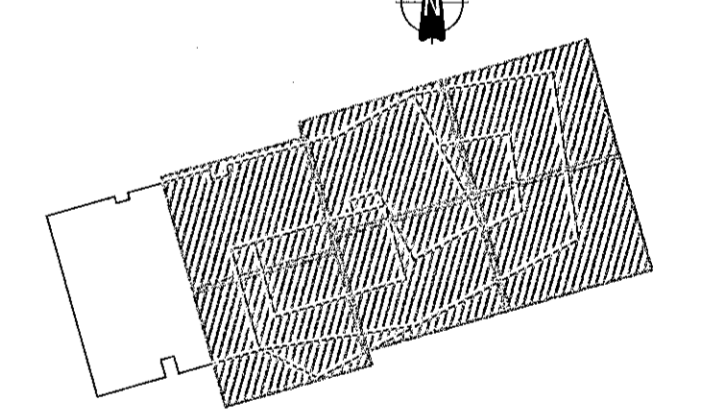

ÚTG. DAGS. SKÝRING

FLUGVELLIR 1
HAFNARFIRÐI ICELANDIAR

BURÐARVIRKI
UNDIRSTÖÐUR
GRUNNMYND - YFIRLITSMYND

SAMÞYKKT: KENNITALA:
Grundinn 070970-4149

DAGS. ÚTGÁFU: 06.10.2022 HÖNNUÐUR: HE
DAGS. BREYTT: YFIRFARIR AF: GÖS

MÆLIKVARDI: 1:135

HANNA 21024 B-0100
VERKFRÆÐISTOFA VERKNR. NÚMÉR ÚTG.
SUBURHRALNI 10 210 GARBABER KT. 631216-0480
hannaverk.is hrund@hannaverk.is sími: 771-5252