

FRAMHALD EKKI HLUTI AF ÞESSUM VERKAFAंगा

SÍÁ TEIKNINGU B-0102 FYRIR FRAMHALD

SÍÁ TEIKNINGU B-0104 FYRIR FRAMHALD


ÁRITUN BYGGINGARFULLTRÚA

Samþykkt þann
18. okt. 2022
fr. byggingarfulltrúans í Hafnarfirði
Róbert A. Róbertsson

Róbert A. Róbertsson
Kt. 200737-3159 KT:
BYGGT Á AÐALUPPRÁTTUM DAGSETTUM: 01.09.2022

- ALMENNAR SKÝRINGAR:**
- SÍÁ FLEIRI ALMENNAR SKÝRINGAR Á TEIKNINGU B-0000
 - ÖLL MÁL ERU Í MILLIMETURUM, EN KÓTAR OG HNIT ERU Í METRUM
 - BYGGINGIN ER GRUNDUÐ Á KLÖPP
 - LEYFILEGT ÁLAG Á KLÖPP ER 2,0 MPa Í BROTMARKA-ÁSTANDI OG 3,0 MPa Í JARÐSKJÁLFTA
 - SÍÁ TEIKNINGAR FRÁ VERKHÖNNUN FYRIR SÖKKULSKAUT
 - SÍÁ TEIKNINGAR FRÁ FERLI FYRIR GÖT Í SÖKKLA OG STAÐSETNINGU GÓLFNIÐURFALLA

- TÁKN:**
- STADSTEYPA
 - FORSTEYPTAR EININGAR
 - NÚVERANDI STEYPA
 - U-XXX HNITAPUNKTUR FYRIR UNDIRSTÖÐU
 - 0,000 STEYPUKÓTI OFAN Á PLÖTU
 - t=120 ÞYKKT Á STEYPTRI BOTNPLÖTU

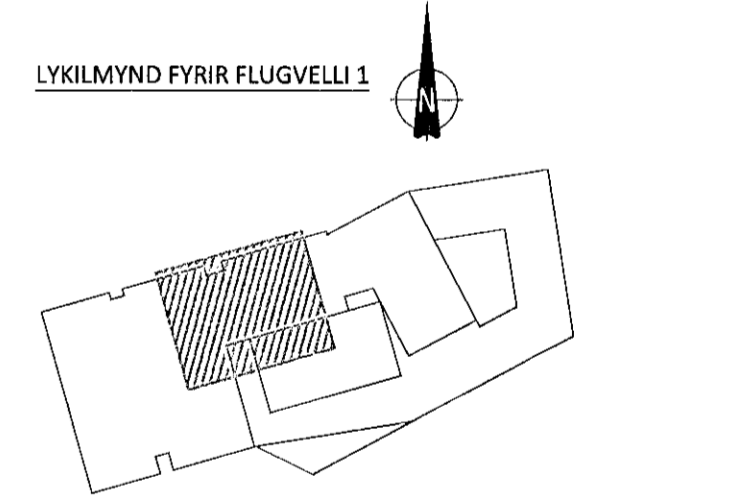

ÚTG. DAGS. SKÝRING

FLUGVELLIR 1 ICELANDAR
HAFNARFIRÐI

BURÐARVIRKI UNDIRSTÖÐUR GRUNNMYND - HLUTI 1

SAMÞYKKT: KENNITALA:
Þundur Þinnsdóttir 070970-4149

DAGS. ÚTGÁFU: 06.10.2022 HÖNNUNUR: HE
DAGS. BREYT: VEFARÍND AF: GÖS

MÆLIKVARÐI: 1:50

HANNA 21024 **B-0101**
VERKFRÆÐISTOFA VERKNR. NÚMÉR ÚTG.

SUBURHRAUNI 10 210 GARÐABÆR KT. 631216-0480
hannaverk.is hrund@hannaverk.is sími: 771-5252