

Samþykkt þann
 18. okt. 2022
 Íh. byggingarfulltrúans í Hafnarfirði
 Róbert A. Róbertsson

Róbert Arnes mjóli
 KL. 200787-3159

ÁRITUN HÖNNUNARSTJÓRA KT.
 BYGGT Á ADALUPPDRATTUM DAGSETTUM: 01.09.2022


ALMENNAR SKÝRINGAR:

- SIÁ FLEIRI ALMENNAR SKÝRINGAR Á TEKINGU B-0000
- ÖLL MÁL ERU Í MILLIMETNUM, EN KÖTAR OG HNIT ERU Í METRUM
- BYGGINGIN ER GRUNDUÐ Á KLÖPP
- LEYFILEGT ÁLAG Á KLÖPP ER 2,0 MPa Í BROTMARKA-ÁSTANDI OG 3,0 MPa Í JARÐSKJÁLFTA
- SIÁ TEKINGAR FRÁ VERKHÖNNUN FYRIR SÖKKULSKAUT
- SIÁ TEKINGAR FRÁ FERLU FYRIR GÖT Í SÖKKLA OG STADSETNINGU GÖLFNIBURFALLA

TÁKN:

- STADSTEYPA
- FORSTEYPTAR EININGAR
- NÚVERANDI STEYPA
- U-XXX HNITAPUNKTUR FYRIR UNDIRSTÖÐU
- 0,000 STEYPUKÓTI OFAN Á PLÖTU
- t=120 ÞYKKT Á STEYPTRI BOTNPLÖTU

LYKILMYND FYRIR FLUGVELLI 1

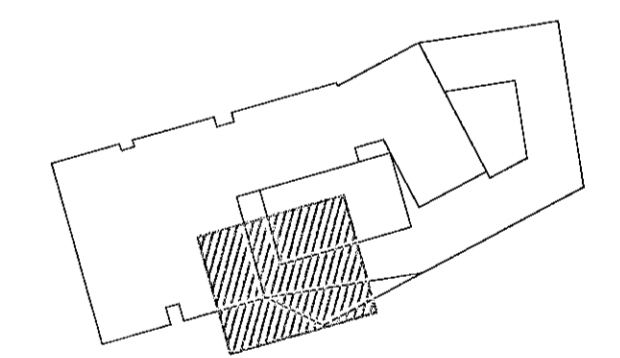

ÚTG. DAGS. SKÝRING
 FLUGVELLIR 1 ICELANDIAR
 HAFNARFIRÐI

BURÐARVIRKI UNDIRSTÖÐUR GRUNNMYND - HLUTI 4

SAMÞYKKT: KENNITALA:
Lund Dinsdóttir 070970-4149

DAGS. ÚTGÁFU: 06.10.2022 HÖNNUÐUR: HE
 DAGS. BREYTI: YFIRFARIÐ AF: GÖS
 MÆLIKVARDI: 1:50

HANNA 21024 B-0104
 VERKFRÆÐISTOFA VERKNR. NÚMER ÚTG.
 SUBURHRAUNI 10 210 GARBABER KT. 631216-0480
 hannaverk.is hrund@hannaverk.is Sími: 771-5252