

Samþykkt þann
18. okt. 2022
fh. byggingarfulltrúans (Hafnarfirði)
Róbert A. Róbertsson

Róbert A. Róbertsson
Kf. 200782-3459


ALMENNAR SKÝRINGAR:

- SJÁ FLEIRI ALMENNAR SKÝRINGAR Á TEKNINGU B-0000
- ÖLL MÁL ERU Í MILLIMETURM, EN KÖTAR OG HNIT ERU Í METURM
- BYGGINGIN ER GRUNDUÐ Á KLÖPP
- LEYFILEGT ÁLAG Á KLÖPP ER 2,0 MPa Í BROTMARKA-ÁSTANDI OG 3,0 MPa Í JARÐSKJÁLFTA
- SJÁ TEKNINGAR FRÁ VERKHÖNNUN FYRIR SÖKKULSKAUT
- SJÁ TEKNINGAR FRÁ FERLU FYRIR GÖT Í SÖKKLA OG STABSETNINGU GÖLFNIBURFALLA

TÁKN:

- STABSTEYPA
- FORSTEYPTAR EININGAR
- NÚVERANDI STEYPA
- U-XXX HNITAPUNKTUR FYRIR UNDIRSTÖÐU
- 0,000 STEYPUKÓTI OFAN Á PLÖTU
- t=120 ÞYKKT Á STEYPTRI BOTNPLÖTU

LYKILMYND FYRIR FLUGVELLI 1

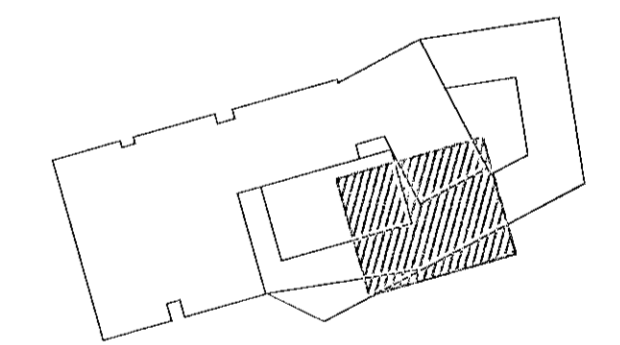

FLUGVELLIR 1
HAFNARFIRÐI

BURÐARVIRKI
UNDIRSTÖÐUR
GRUNNMYND - HLUTI 5

SAMÞYKKT: KENNITALA:
Lund Dinsdóttir 070970-4149