

ÁRITUN BYGGINGARFULLTRÚA


Samþykkt þann
18. okt. 2022
Fr. Byggingarfulltrúans í Hafnarfirði
Róbert A. Róbertsson

Róbert Arnarson
KT. 200782-3159

ÁRITUN HÖNNUNARSTJÓRA KT.
BYGGT Á AÐALUPPDRÁTTUM DAGSETTUM: 01.09.2022

- ALMENNAR SKÝRINGAR:
- SJÁ FLEIRI ALMENNAR SKÝRINGAR Á TEIKNINGU B-0000
 - ÖLL MÁL ERU Í MILLIMETRUM, EN KÓTAR OG HNIT ERU Í METRUM
 - BYGGINGIN ER GRUNDUÐ Á KLÖPP
 - LEYFILEGT ÁLAG Á KLÖPP ER 2,0 MPa Í BROTMARKA-ÁSTANDI OG 3,0 MPa Í JARÐSKJÁLFTA
 - SJÁ TEIKNINGAR FRÁ VERKHÖNNUN FYRIR SÖKKULSKAUT
 - SJÁ TEIKNINGAR FRÁ FERLU FYRIR GÖT Í SÖKKLA OG STAÐSETNINGU GÖLFNÍÐURFALLA

- TÁKN:
- STADSTEYPA
 - FORSTEYPTAR EININGAR
 - NÜVERANDI STEYPA
 - U-XXX HNITAPUNKTUR FYRIR UNDIRSTÖÐU
 - 0,000 STEYPUKÓTI OFAN Á PLÖTU
 - t=120 ÞYKKT Á STEYPTRI BOTNPLÖTU

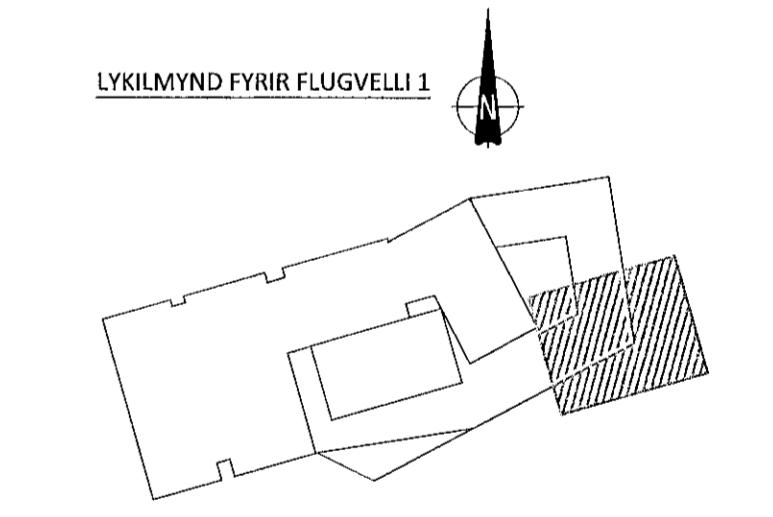

ÚTG. DAGS. SKÝRING

FLUGVELLIR 1
HAFNARFIRÐI

BURÐARVIRKI
UNDIRSTÖÐUR
GRUNNMYND - HLUTI 6

SAMÞYKKT: KENNITALA:
Sund Davíðselli: 070970-4199

DAGS. ÚTGÁFU: 06.10.2022 HÖNNUÐUR: HE
DAGS. BREYTT: YFIRFARID AF: GÖS

MÆLIKVAFDI: 1:50

HANNA
VERKFRÆÐISSTUFA

21024 B-0106
VERKNR. NÖMUR ÚTG.

SUDURHAUNI 10 210 GARDABÆR KT. 631216-0480
hannaverkis.is hrund@hannaverkis.is SIMI: 774-5252